



 Area oggetto di intervento

www.comunespoletto.gov.it		Comune di Spoleto Direzione Tecnica	
	<i>EX CASERMA MINERVIO</i> INTERVENTI SULLE STRUTTURE PER LA RIPARAZIONE DANNI E MIGLIORAMENTO SISMICO DI IMMOBILI FACENTI PARTE DEL MONASTERO DELLA STELLA		
	PROGETTO PRELIMINARE		
	Tav. A03 Scala: 1:100	Oggetto: STATO ATTUALE piano secondo e coperture	
	Data: Dicembre 2016		
			
Il Responsabile del Procedimento Ing. Monica Proietti			
I Progettisti: Arch. Mariangela Marchetti Geom. Daniele Allori Ing. Manuel D'Agata (coordinatore progettuale)			
Il Dirigente Arch. Giuliano Maria Mastrofiori			

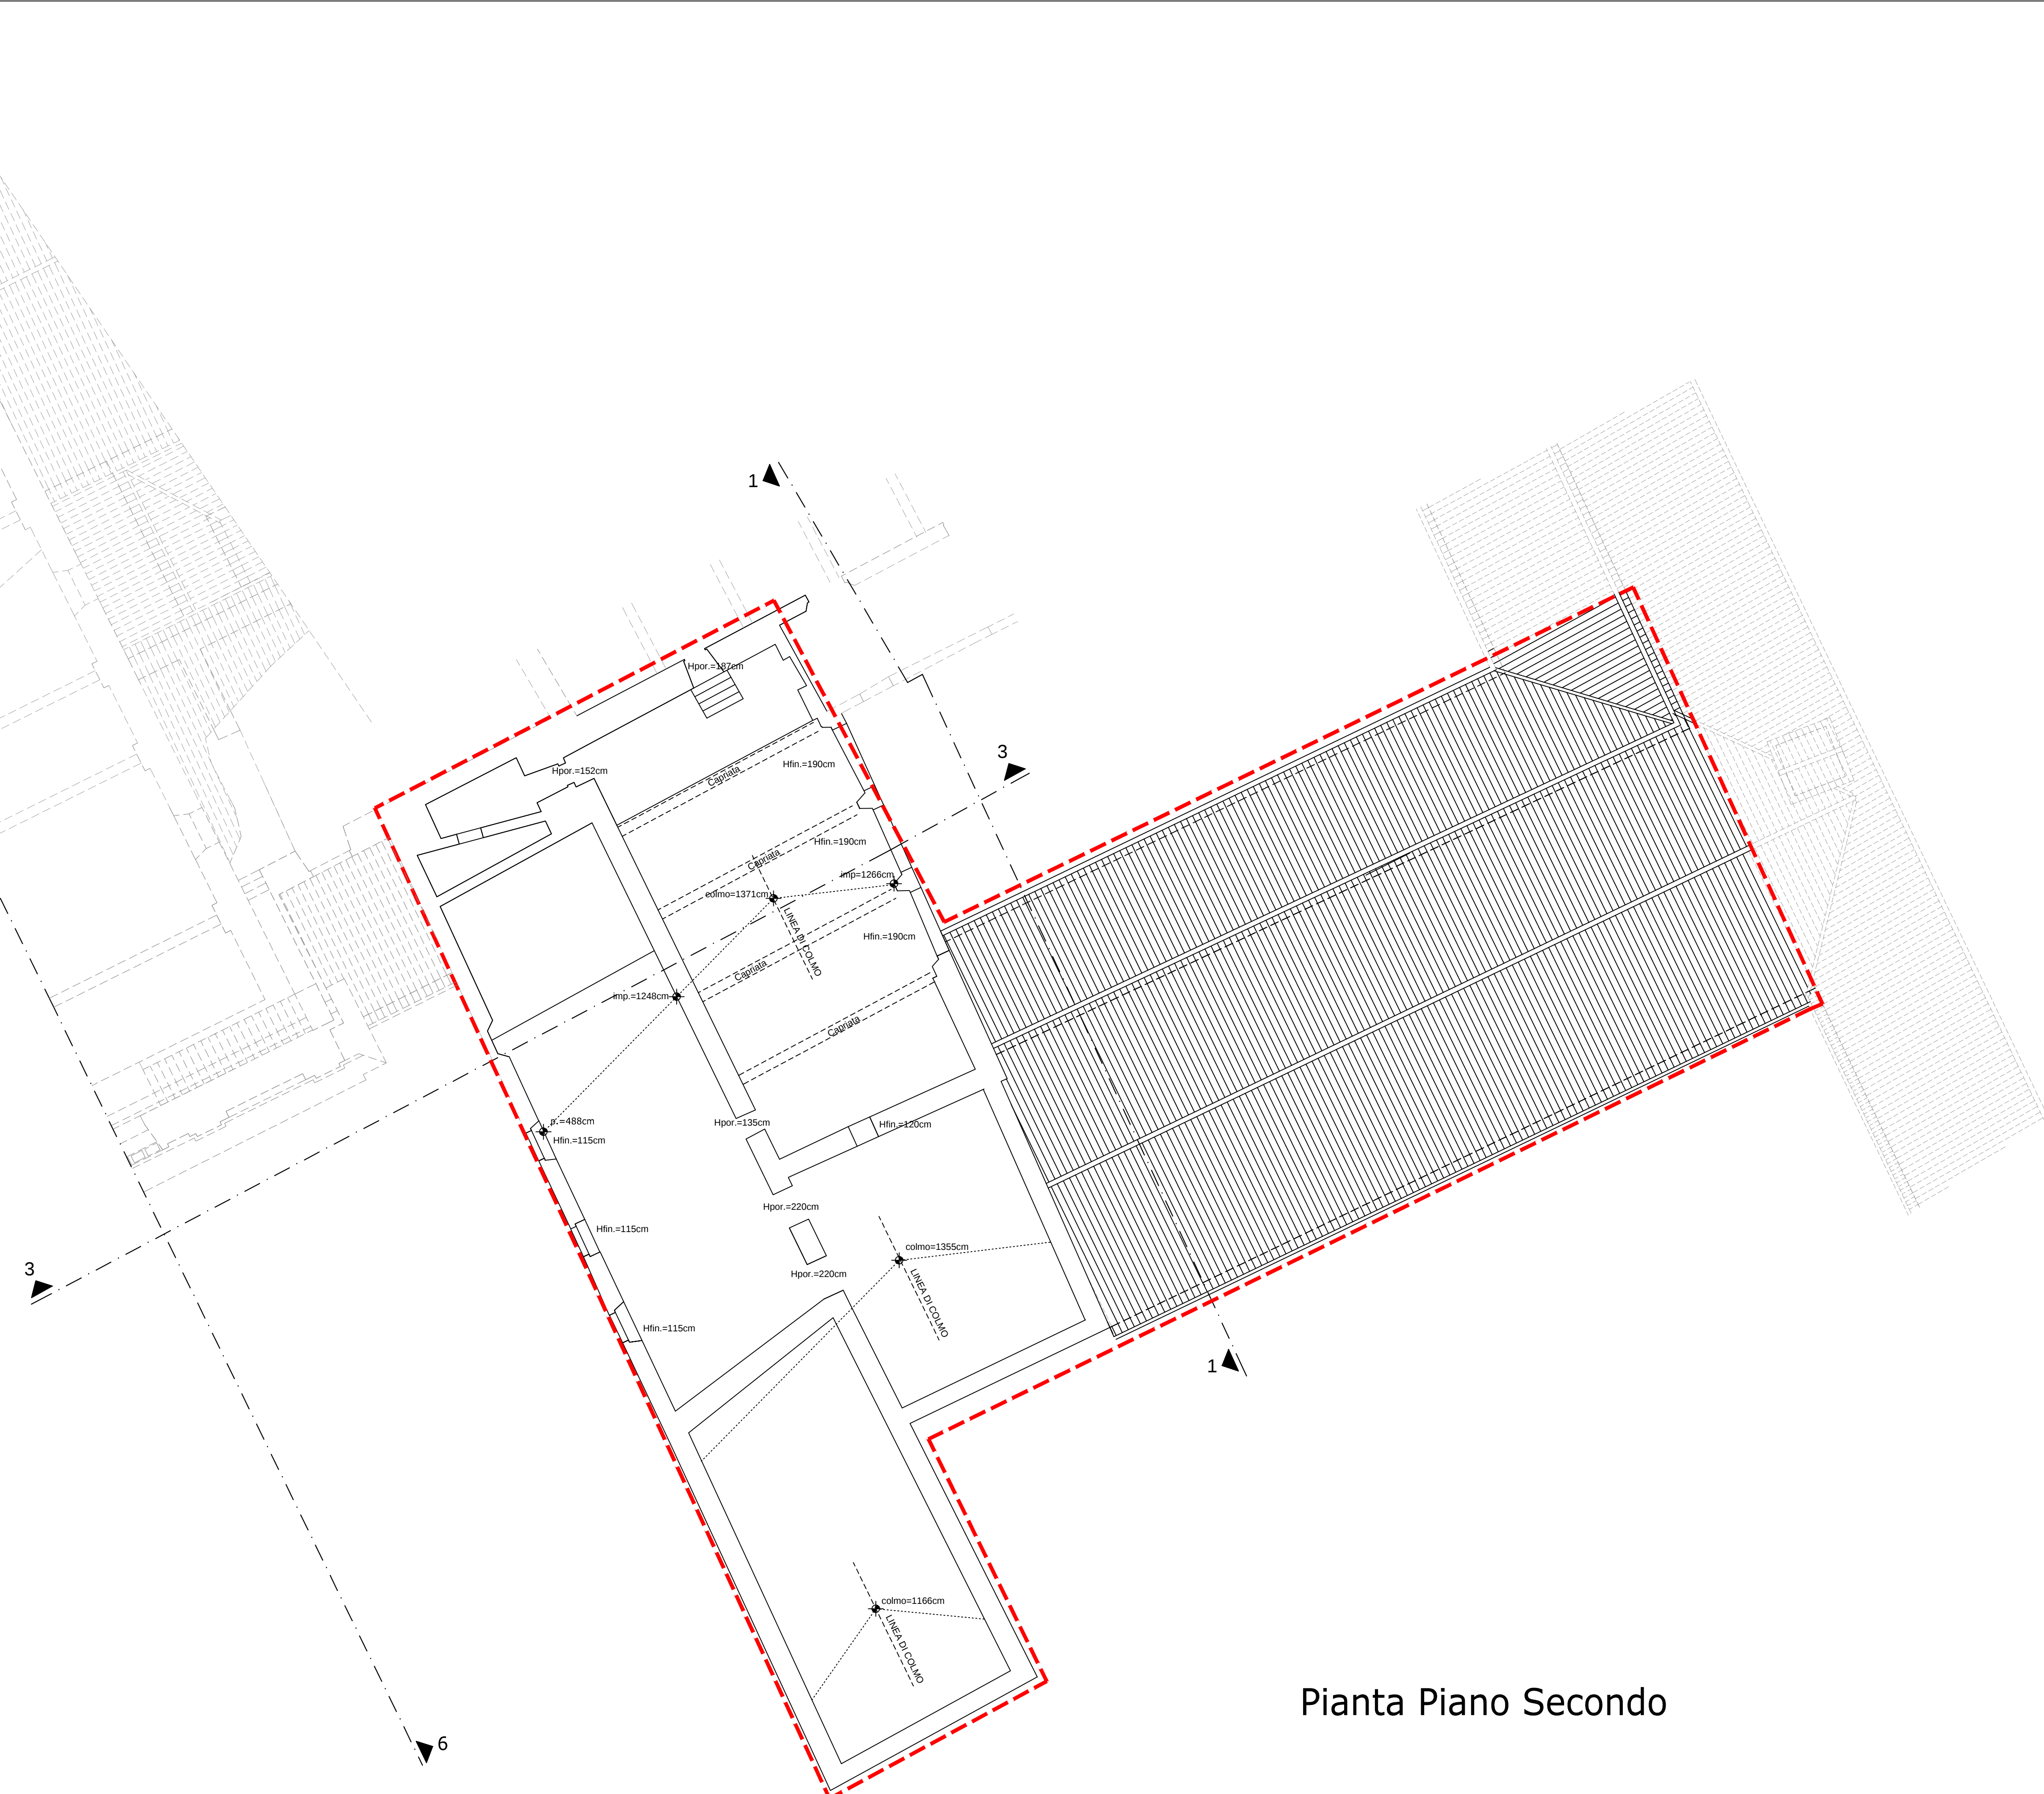

Pianta Piano Secondo

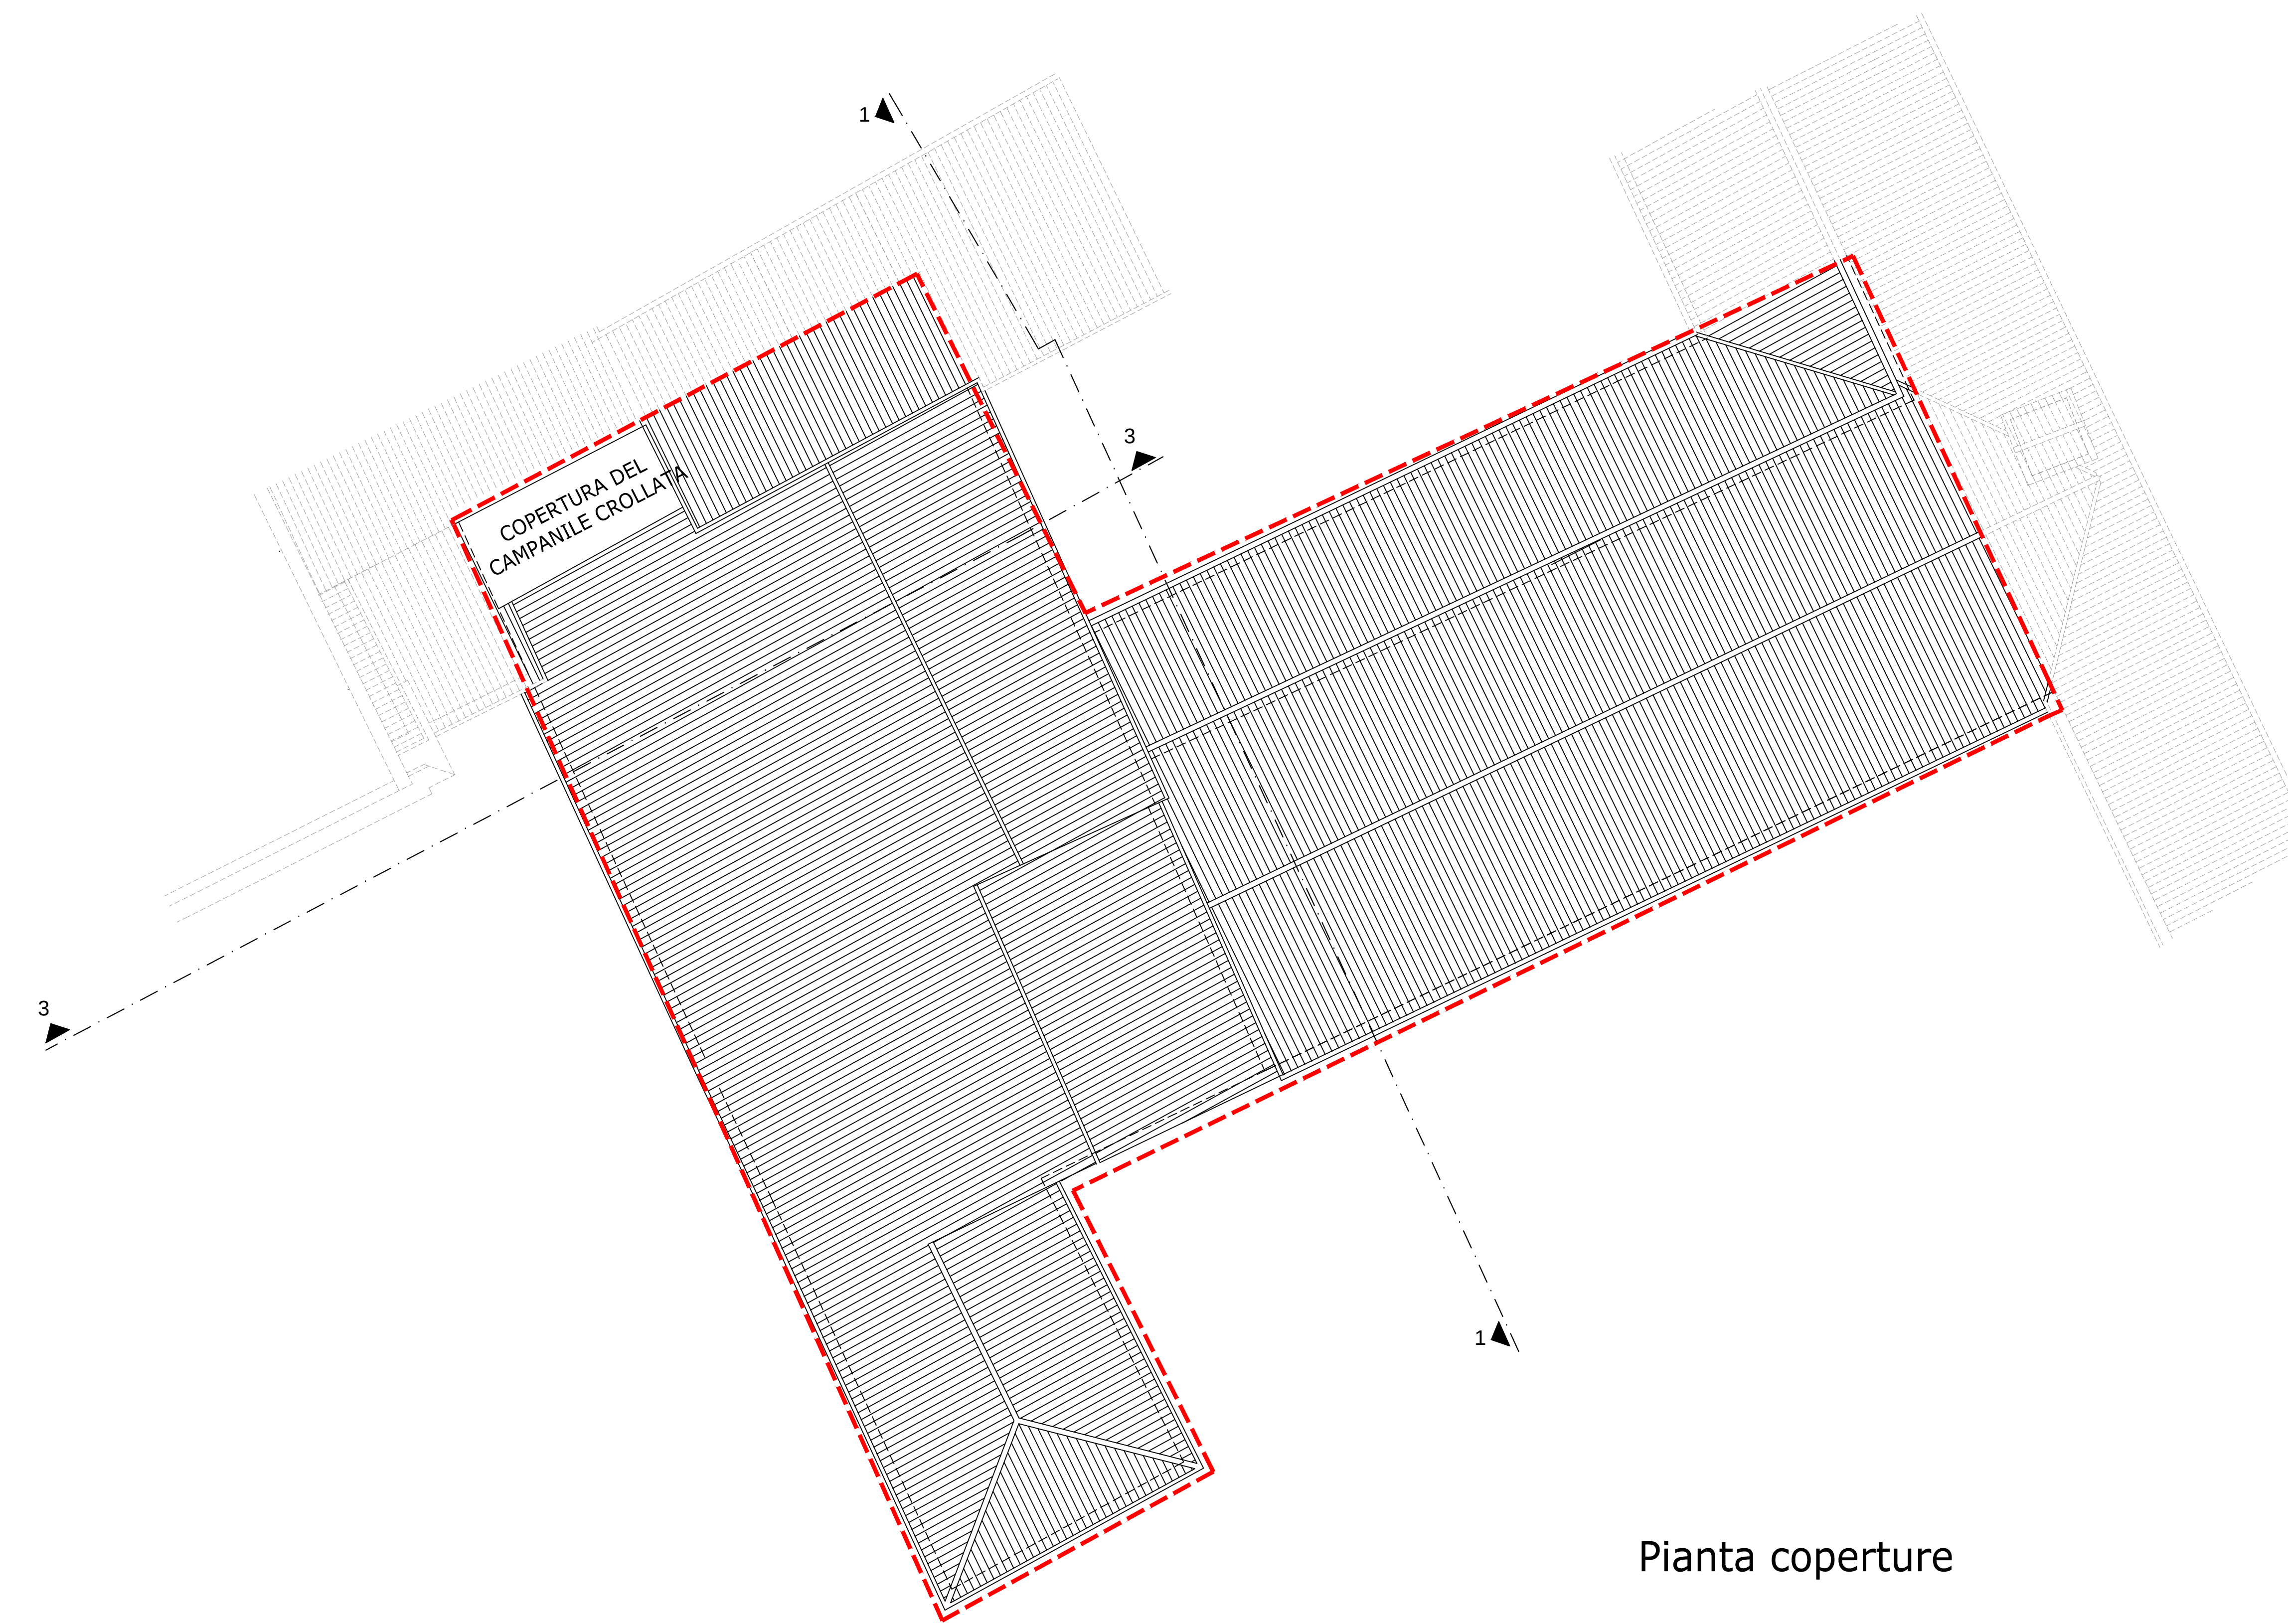

Pianta coperture