


PIAZZA DELLA SIGNORIA

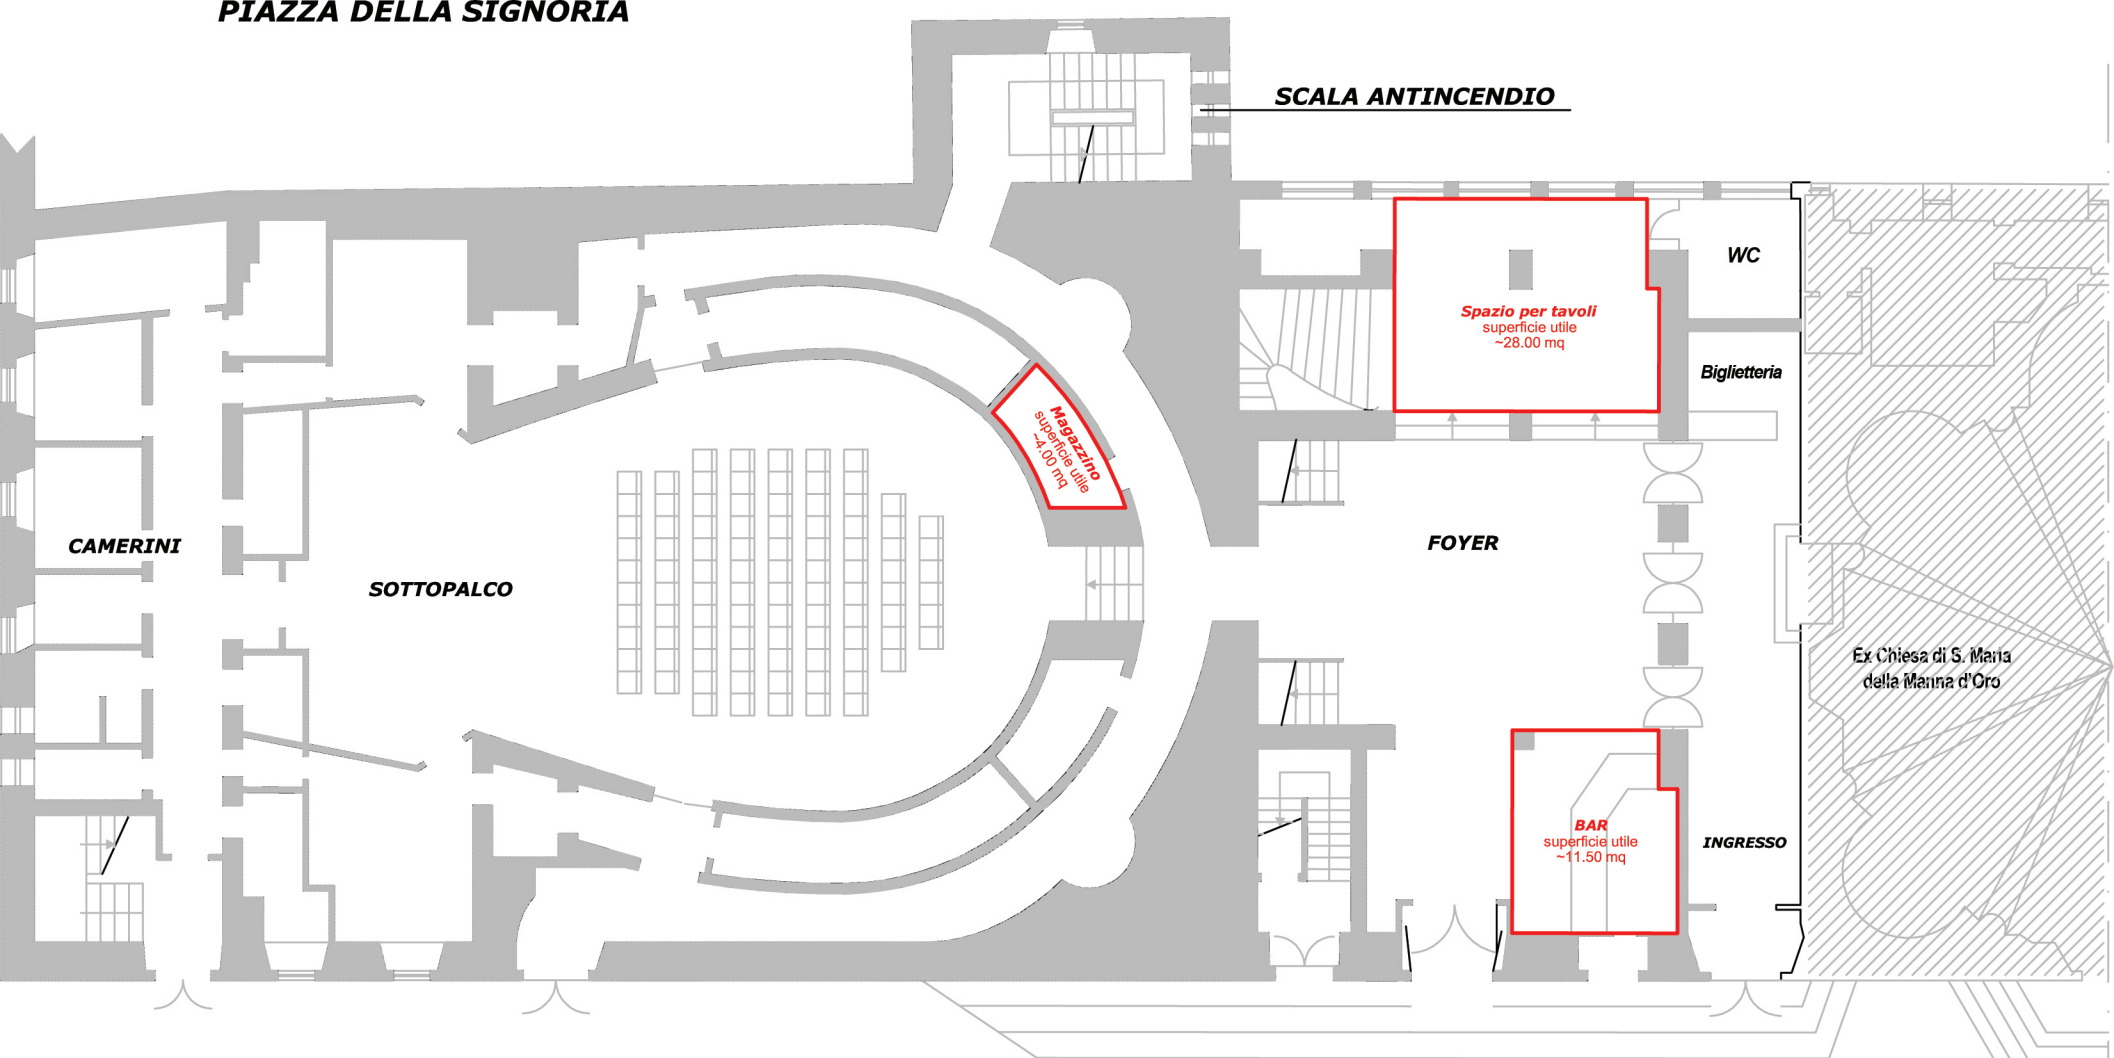

SCALA ANTINCENDIO

WC

Biglietteria

Spazio per tavoli
superficie utile
~28.00 mq

Magazzino
superficie utile
~24.00 mq

CAMERINI

SOTTOPALCO

FOYER

Ex Chiesa di S. Maria
della Manna d'Oro

BAR
superficie utile
~11.50 mq

INGRESSO

PIAZZA DEL DUOMO