




COMPLESSO DEL MONASTERO DELLA STELLA

**Comune di Spoleto**
Direzione Tecnica

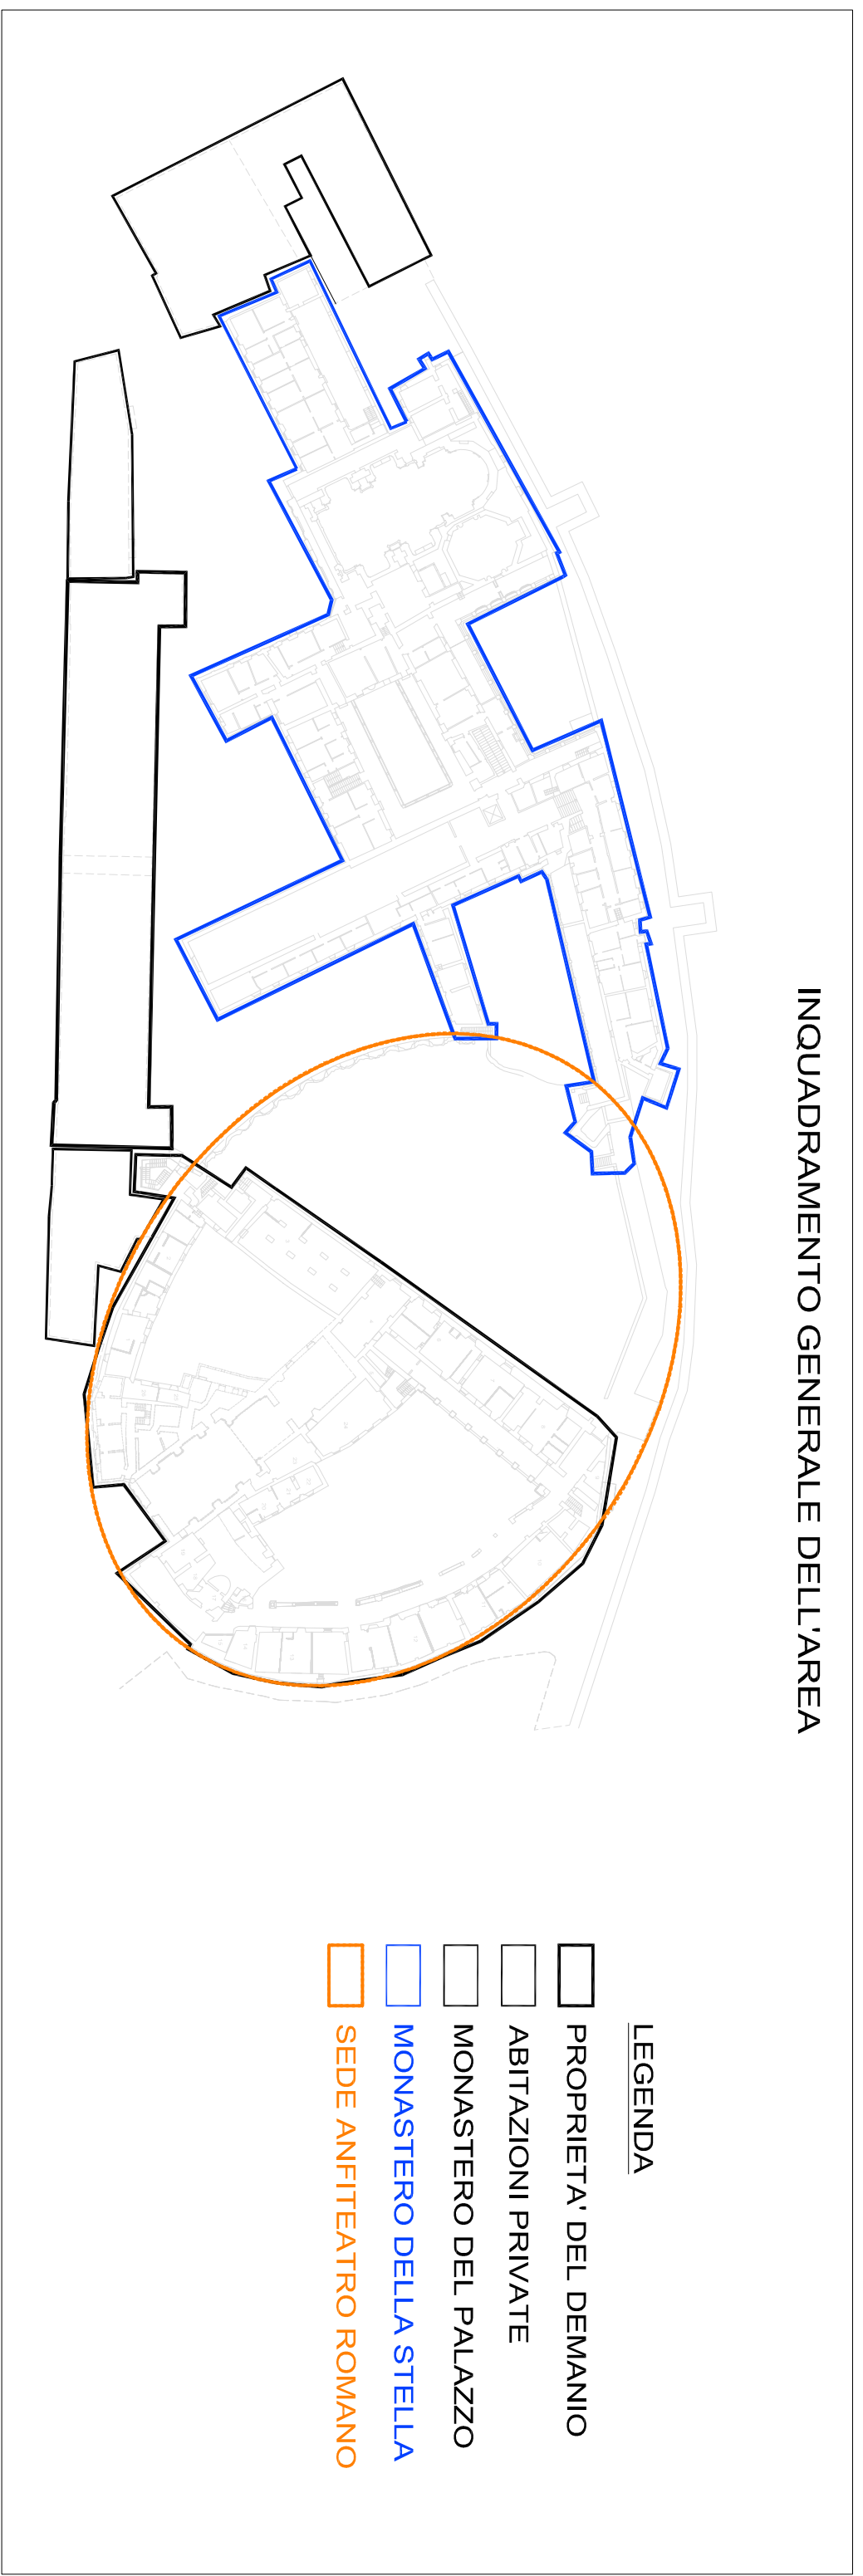

EX CASERMA MINERVIO
INTERVENTI SULLE STRUTTURE PER LA RIPARAZIONE DANNI E MIGLIORAMENTO SISMICO DI IMMOBILI FACENTI PARTE DEL MONASTERO DELLA STELLA

PROGETTO PRELIMINARE

Trav. A/00	Oggetto: STATO ATTUALE
Scala: 1:1000	Inquadramento generale
Data: Dicembre 2018	Individuazione edificio oggetto d'intervento
Rev. n.:	Emblema: n.1



Il Responsabile del Procedimento
(Ing. Monica Pirelli)

I Progettisti:
Arch. Mariangela Marchetti
Ing. Maurizio Pignatelli (coordinatore progettuali)

Il Dirigente
(Arch. Giuliano Maria Mastroloni)

www.comunespoleto.gov.it