


Via dell' Anfiteatro

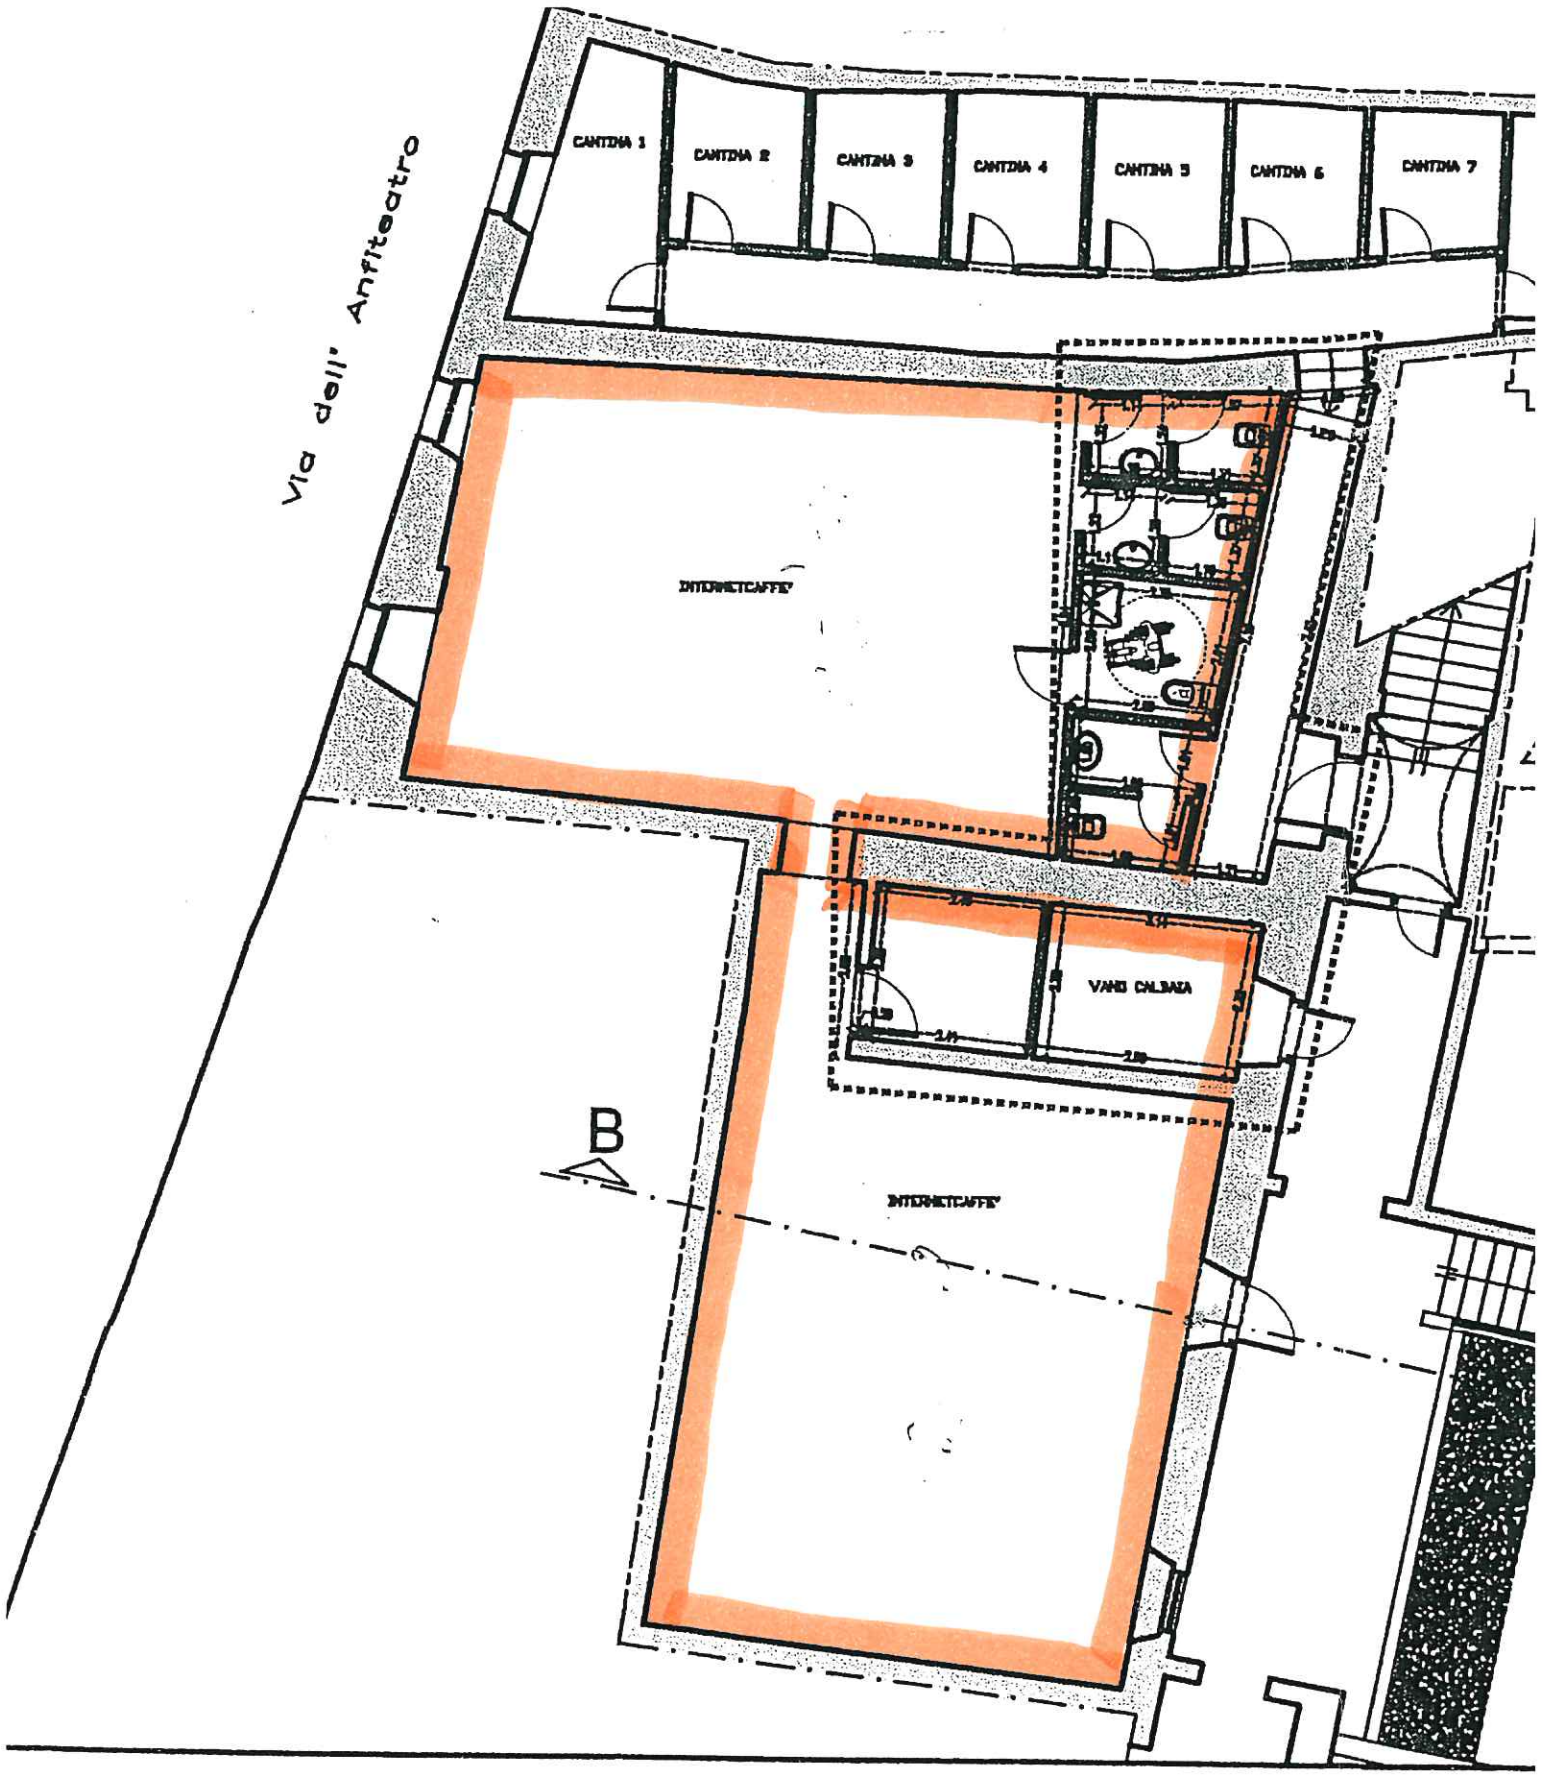

PIANTA SEMINTERRATO

LEGENDA

----- PARTE SOGGETTA A VARIANTI