



BIANCHE

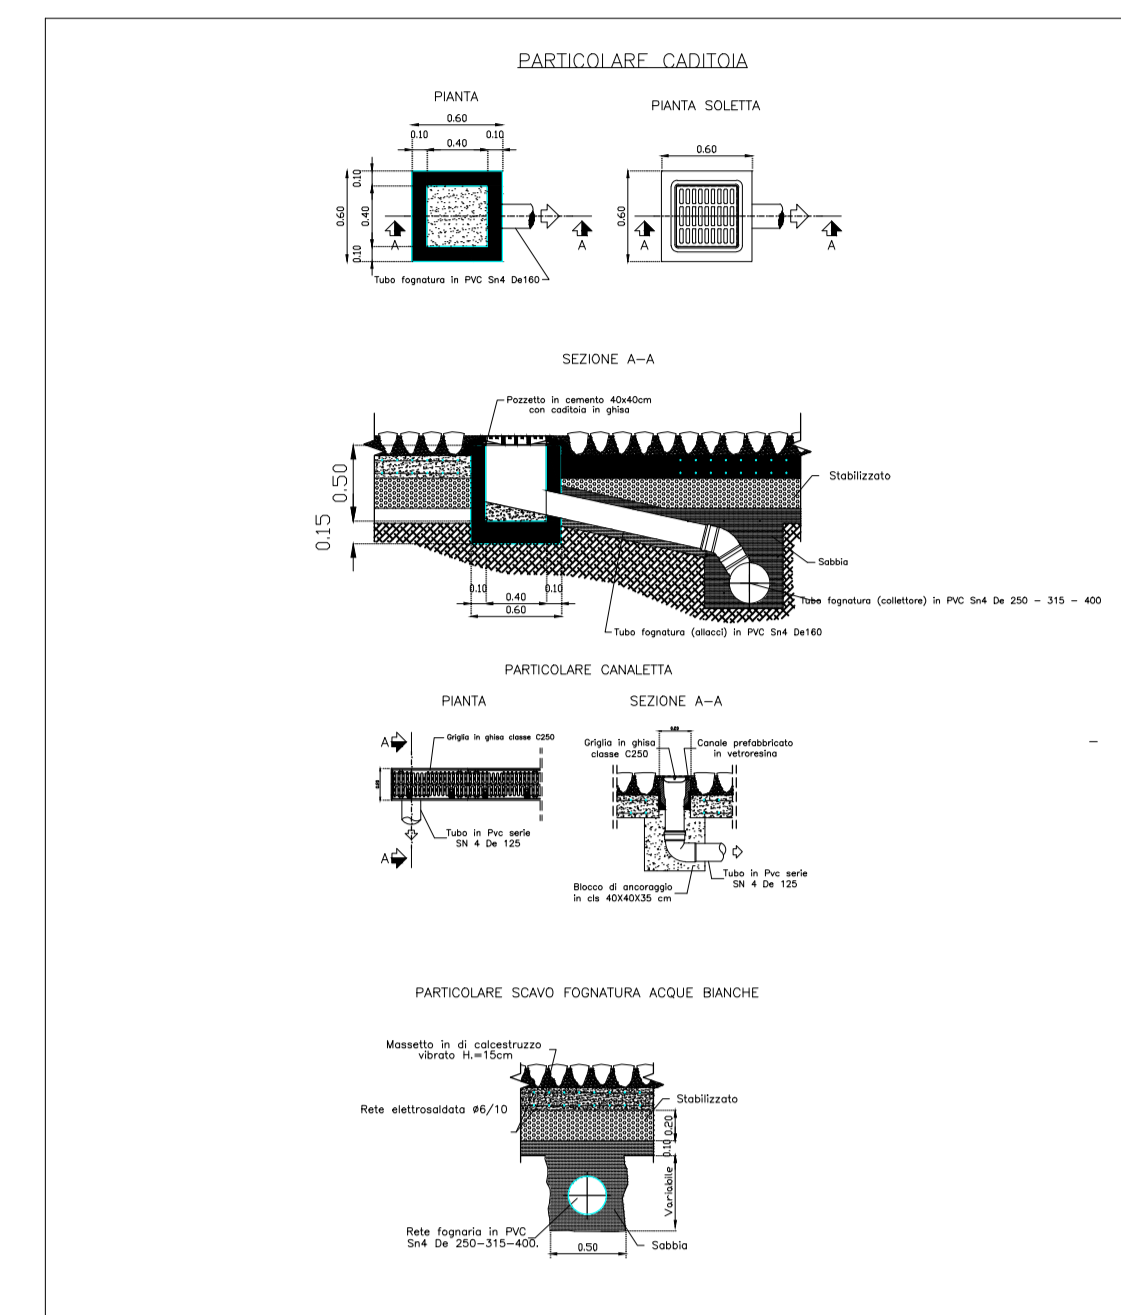

NERE

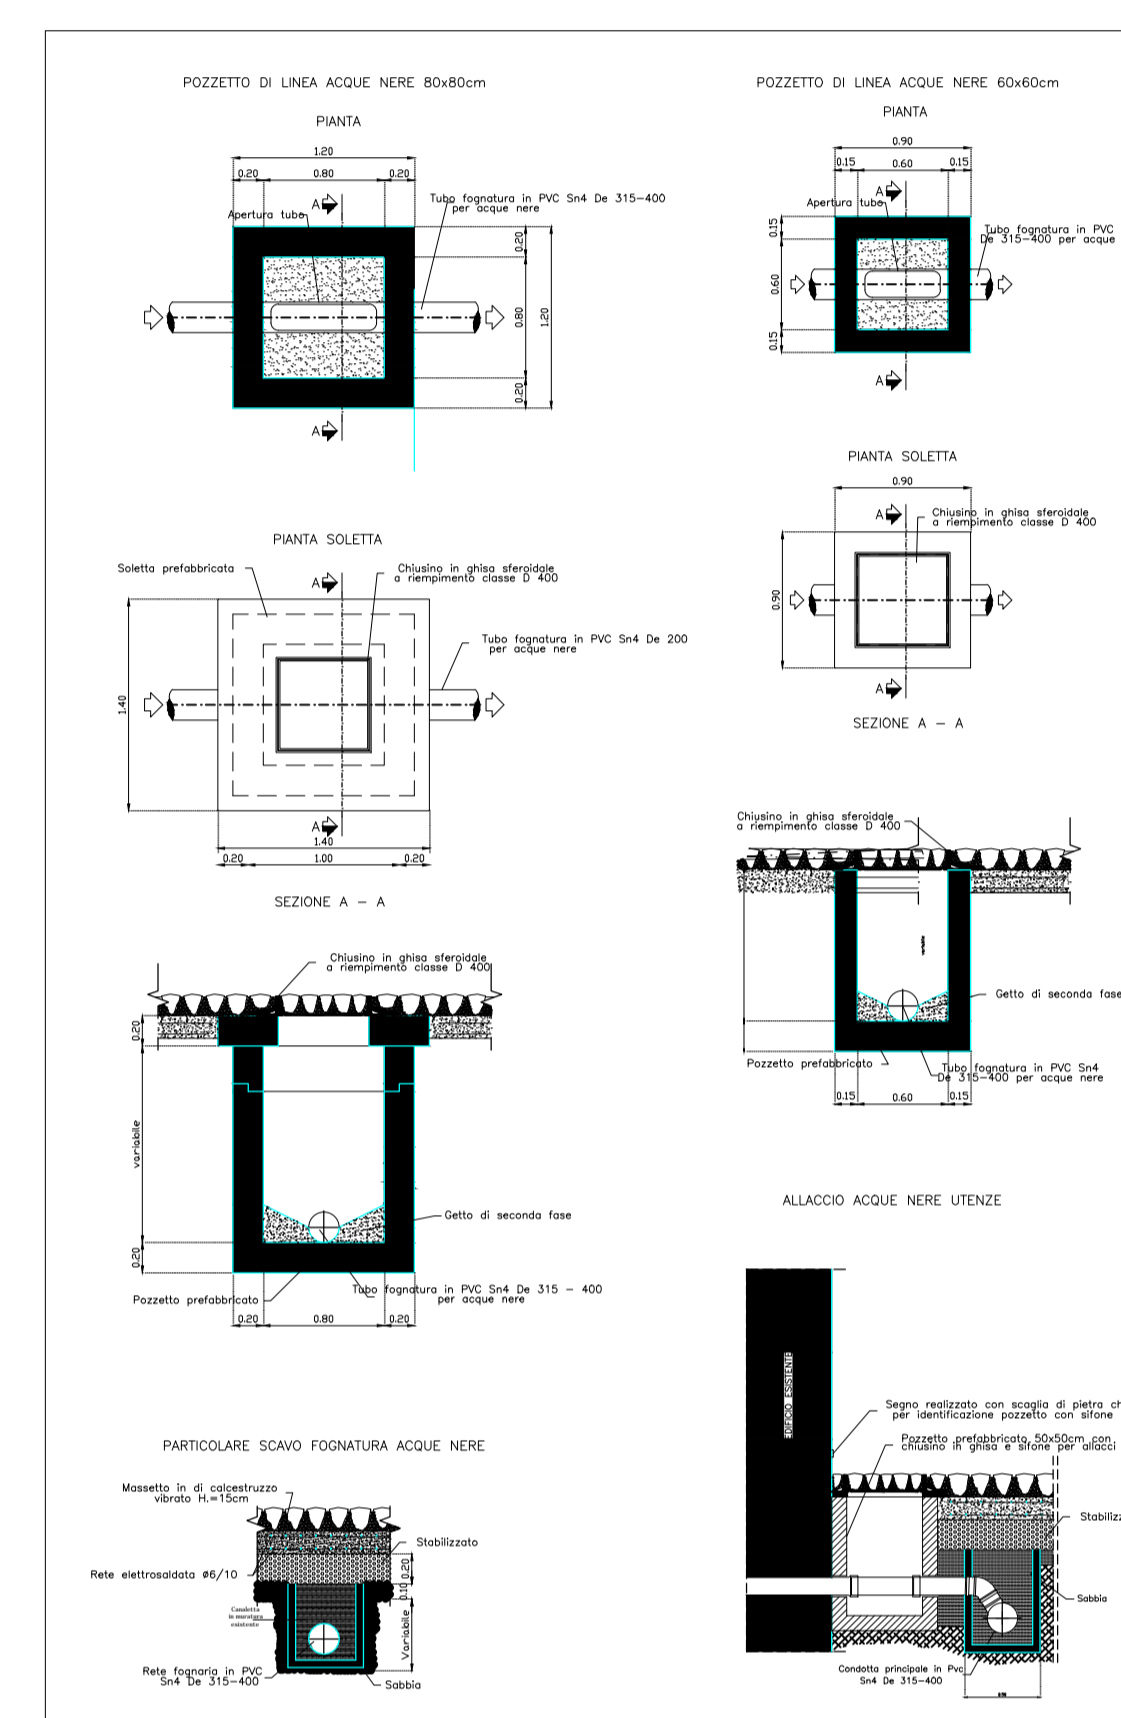

LEGENDA


- NUOVA LINEA PRINCIPALE ACQUE NERE IN PVC SMI De 315 da pozzetto 1 a pozzetto 3 De 400 da pozzetto 3 fino all'uscita collettore via pontianina
- POZZETTO DI DERIVAZIONE E RACCORDO LINEA PRINCIPALE ACQUE NERE PREFABBRICATO ROSSO CON CHIUSINO IN GHISA CARRABILE
- POZZETTO DI DERIVAZIONE E RACCORDO LINEA PRINCIPALE ACQUE NERE PREFABBRICATO ROSSO CON CHIUSINO IN GHISA CARRABILE
- NUOVA LINEA PRINCIPALE ACQUE BIANCHE IN PVC SMI De 315 - 500
- POZZETTO DI DERIVAZIONE E RACCORDO LINEA PRINCIPALE ACQUE BIANCHE PREFABBRICATO ROSSO CON CHIUSINO IN GHISA CARRABILE
- GRIGLIA A NASTRO IN GHISA CARRABILE DA COLLEGARE ALLA RETE DELLE ACQUE BIANCHE ESISTENTE
- CADITOIE POZZETTO 50 x 50 CON GRIGLIA IN GHISA CARRABILE DA COLLEGARE ALLA RETE DELLE ACQUE BIANCHE ESISTENTE
- RIVIVALI ESISTENTI DA COLLEGARE ALLA RETE DELLE ACQUE BIANCHE ESISTENTE
- CANALETTA IN MURATURA ESISTENTE
- POZZETTO DI LINEA CANALETTA ESISTENTE
- VERSO DI SCORRIMENTO

Comune di Spoleto
Direzione Tecnica

PROGETTO ESECUTIVO
OPERE DI URBANIZZAZIONE PREVISTE NEL PROGRAMMA INTEGRATO DI RECUPERO DI SPOLETO CENTRO STORICO - COMPLETAMENTO.

OGGETTO: RETE ACQUE NERE E BIANCHE TAV. 5

Data Dicembre 2017

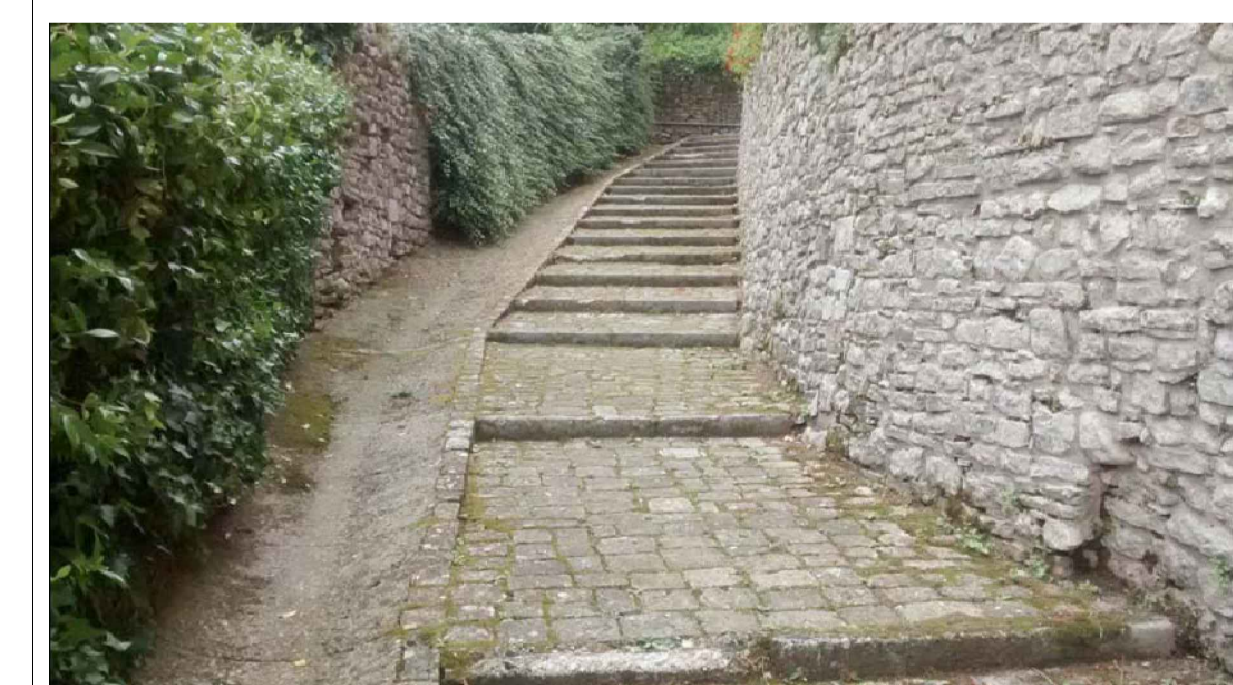

Il Coordinatore progettuale:
arch. Mariangela Marchetti

Il gruppo di lavoro:
arch. Mariangela Marchetti
geom. Roberto Gori

Responsabile Unico del Procedimento
arch. Maria Angela Marchetti

Il Dirigente
Arch. Barbara Gentilini

scala 1:200

www.comunespoleto.gov.it