



Direzione Tecnica

POR FESR 2014-2020, Asse 8 "Prevenzione sismica e sostegno alla ripresa dei territori colpiti da terremoto"
Azioni 8.3.1 e 8.4.1- Edilizia scolastica
ADEGUAMENTO SISMICO DELLA SCUOLA MEDIA "F.LEONARDI" DI SAN GIOVANNI DI BAIANO

STATO ATTUALE
Planimetria generale-Piante-Prospetti




Gruppo di progettazione
ing. Monica Proietti

Responsabile del procedimento
geom. Paolo Orazi


Dirigente della Direzione Tecnica
arch. Barbara Gentilini

Tavola C-02


giugno 2018

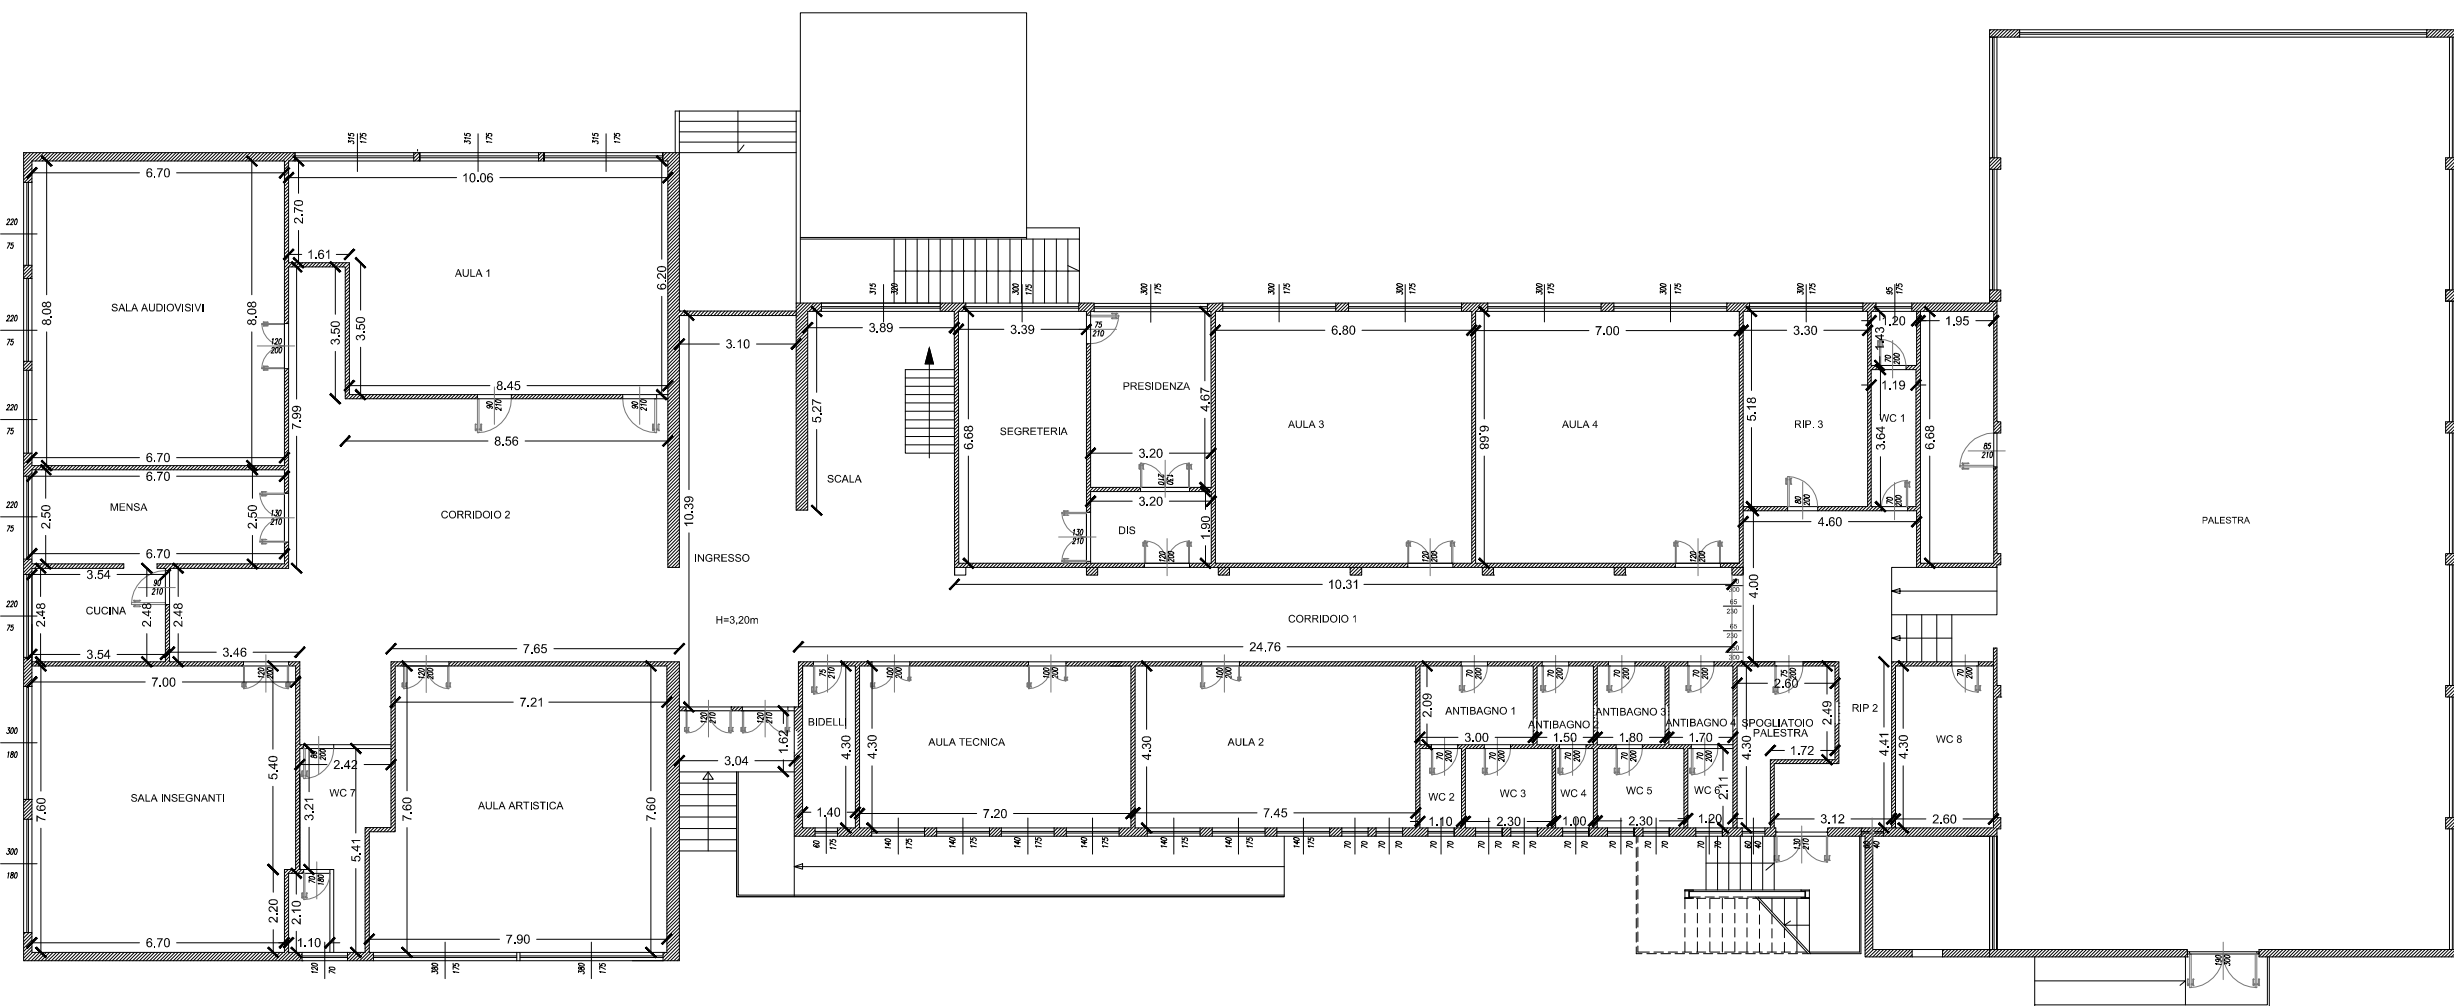


PIANO TERRA

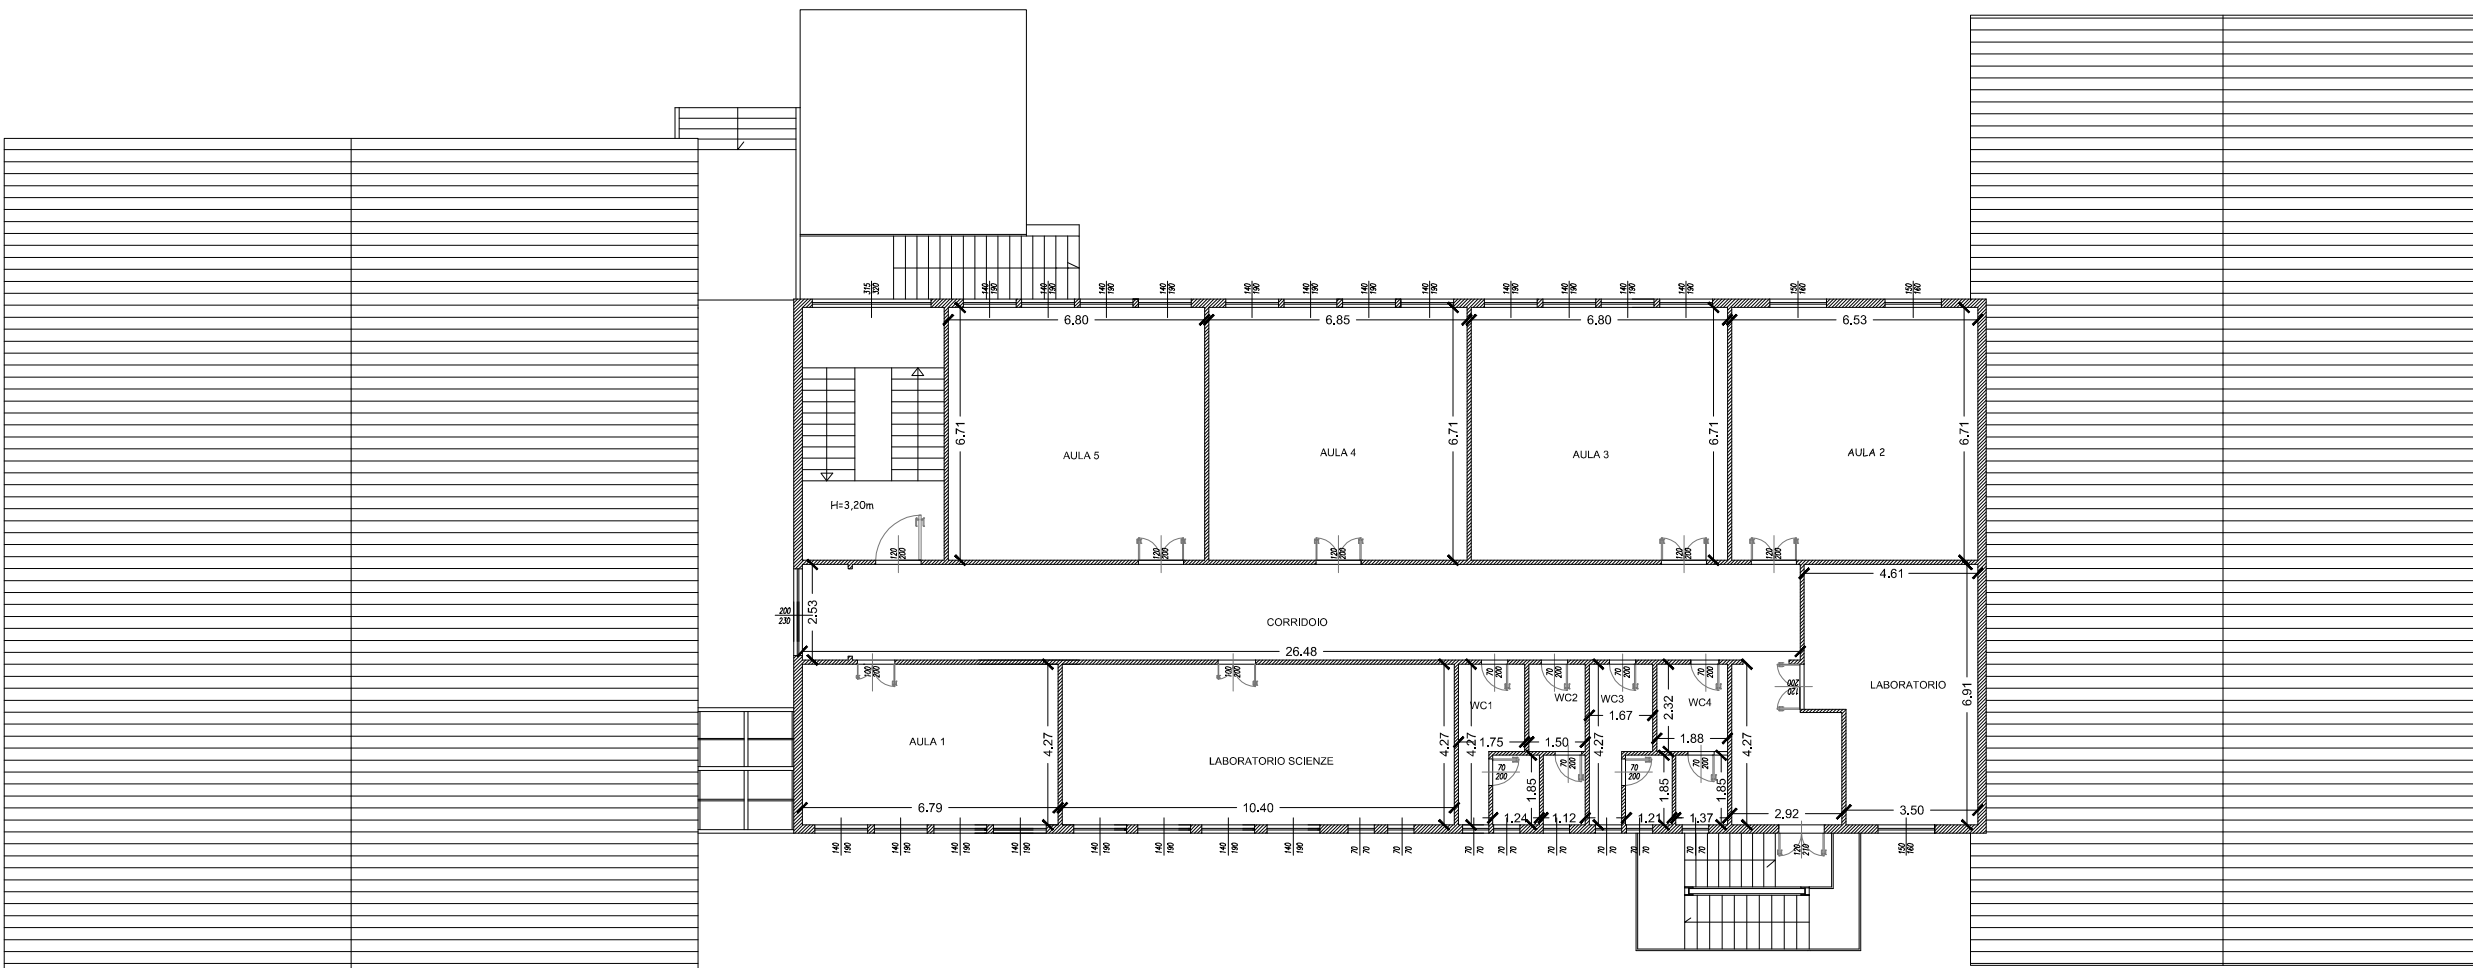


PIANO PRIMO

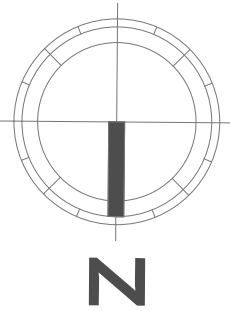


PROSPETTO EST

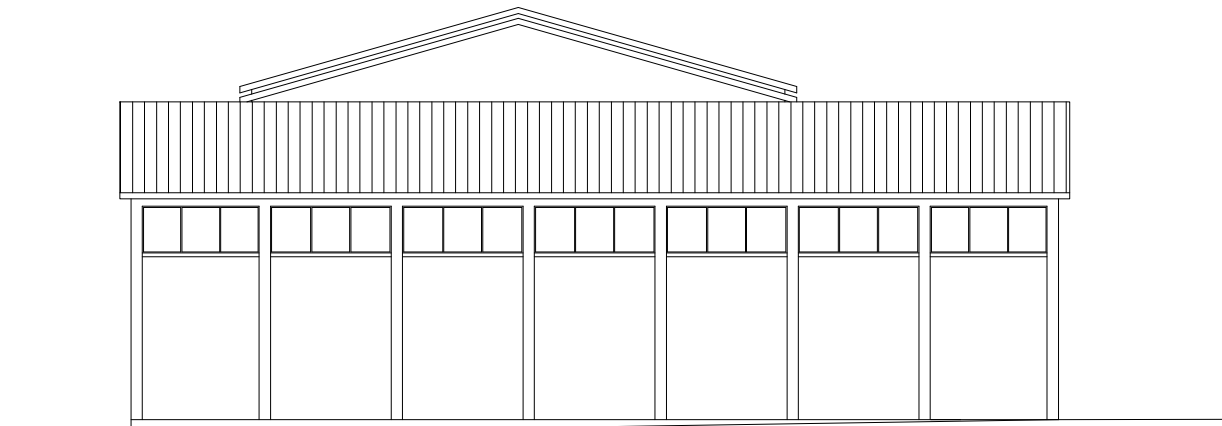

PROSPETTO OVEST

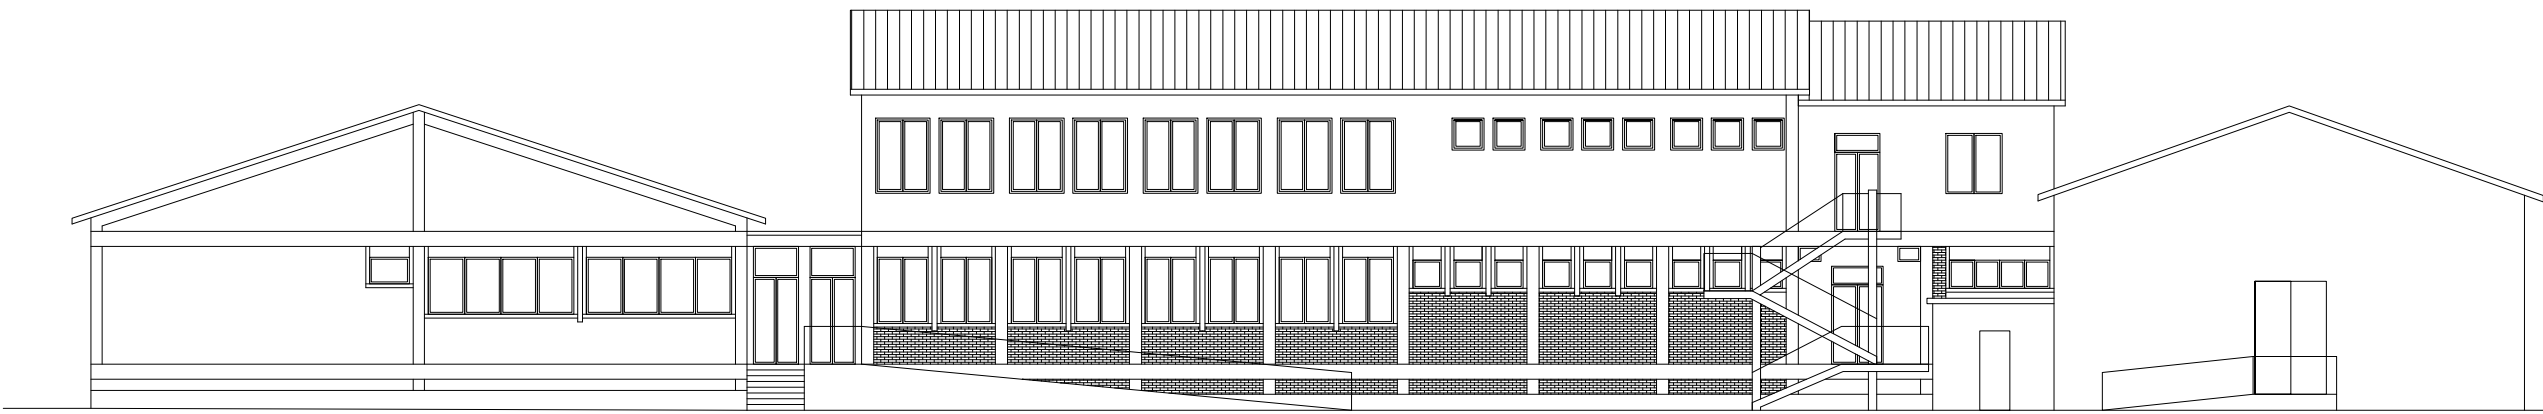

PROSPETTO NORD

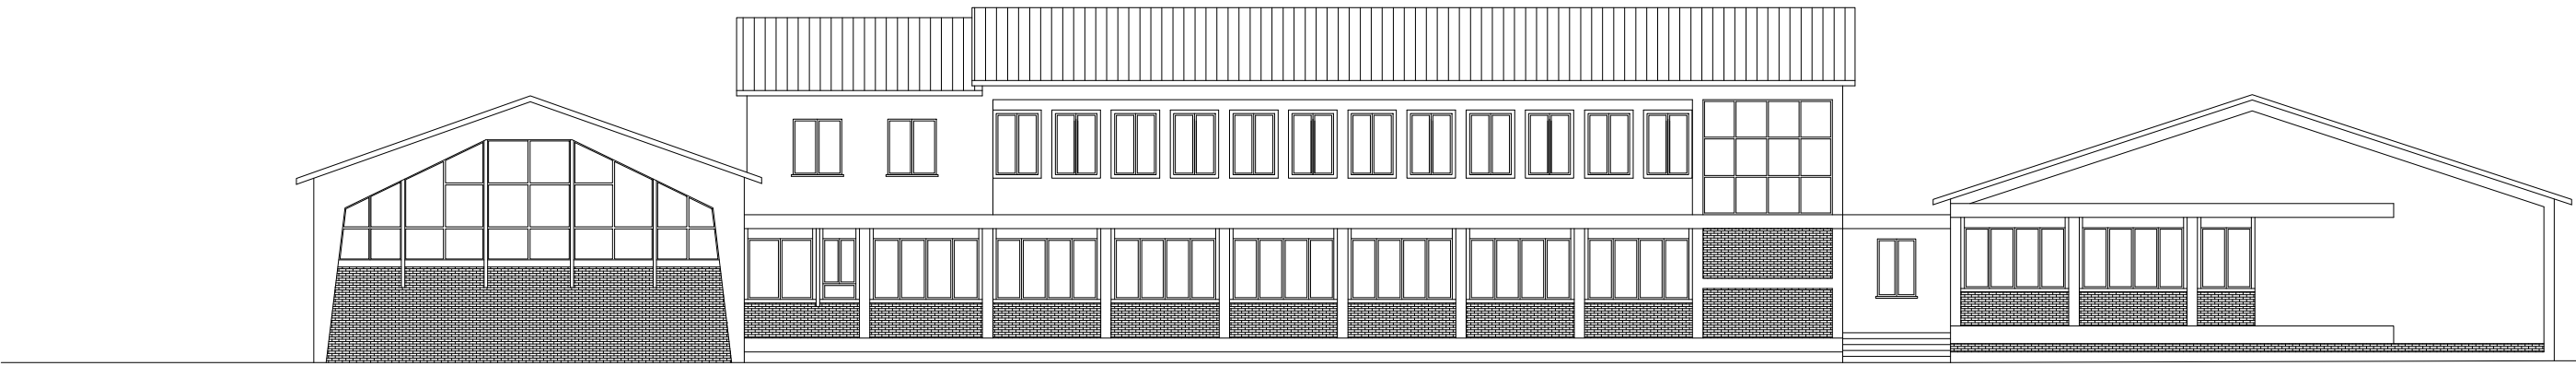

PROSPETTO SUD