



Direzione Tecnica

POR FESR 2014-2020, Asse 8 "Prevenzione sismica e sostegno alla ripresa dei territori colpiti da terremoto"
Azioni 8.3.1 e 8.4.1- Edilizia scolastica
ADEGUAMENTO SISMICO DELLA SCUOLA MEDIA
"F.LEONARDI" DI SAN GIOVANNI DI BAIANO

STATO DI PROGETTO
Planimetria generale-Piante-Prospetti




Gruppo di progettazione
ing. Monica Proietti


Responsabile del procedimento
geom. Paolo Orazi

Dirigente della Direzione Tecnica
arch. Barbara Gentilini


Tavola C-02 giugno 2018

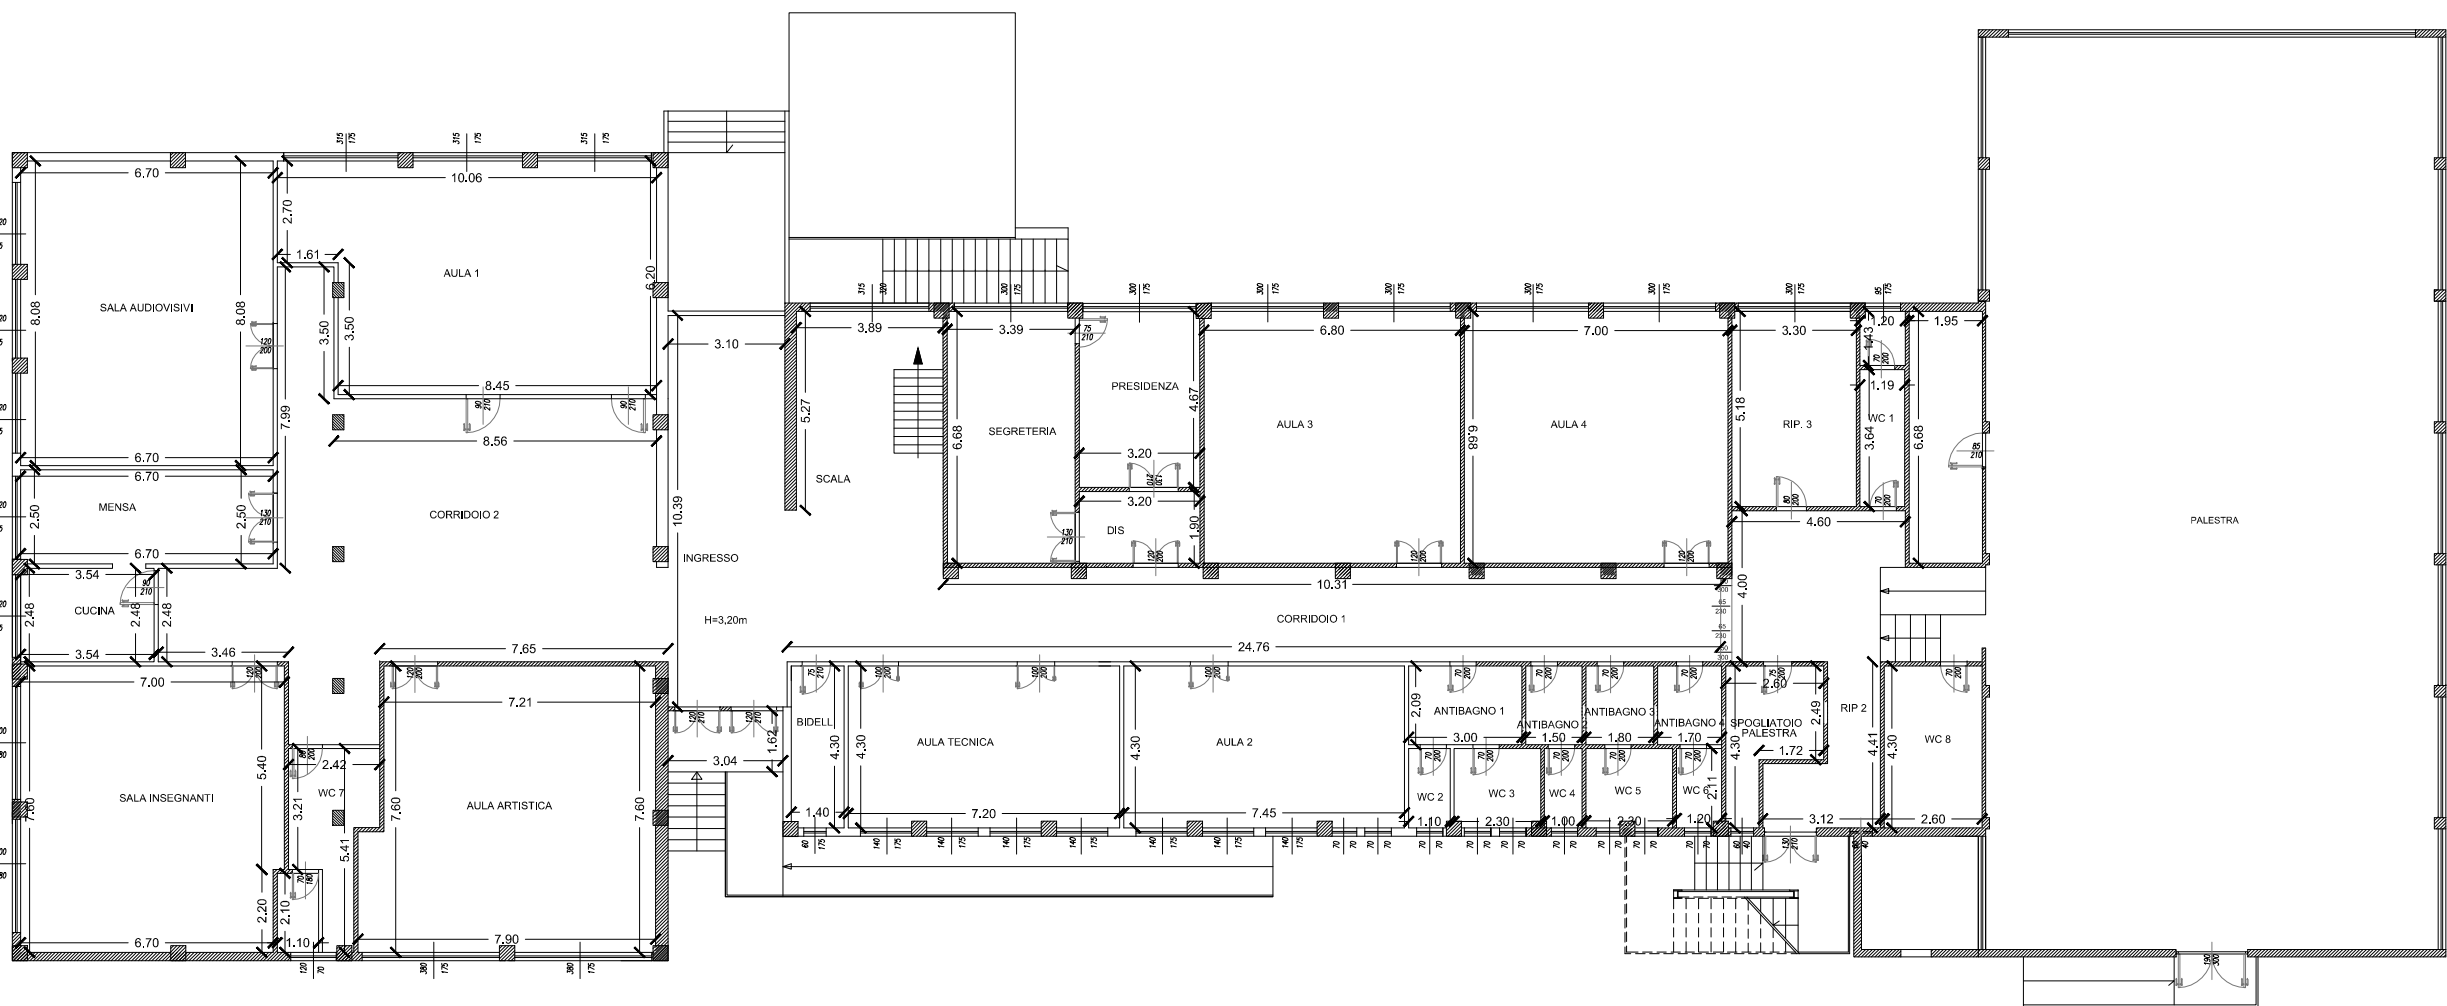


PIANO TERRA

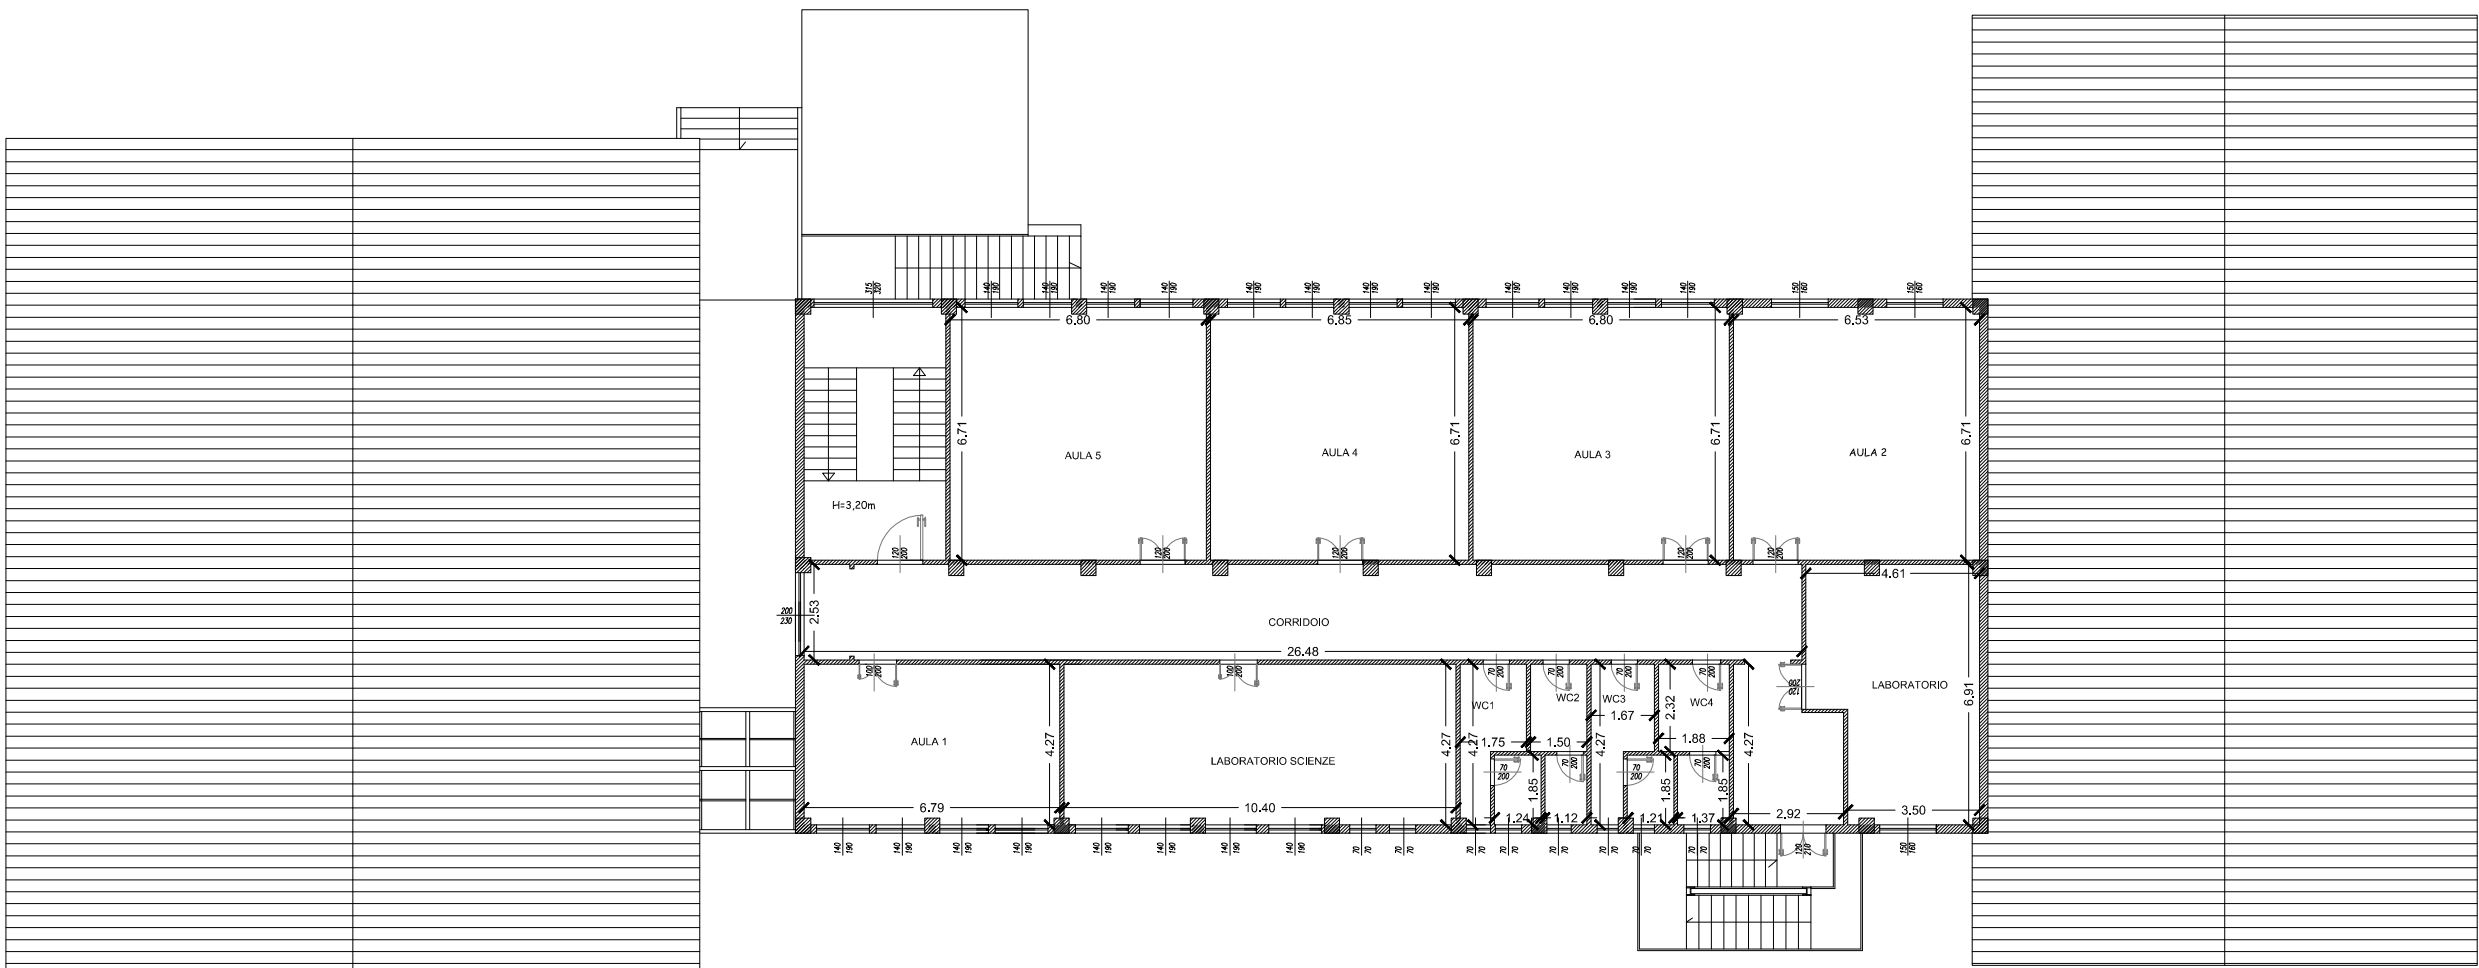


PIANO PRIMO

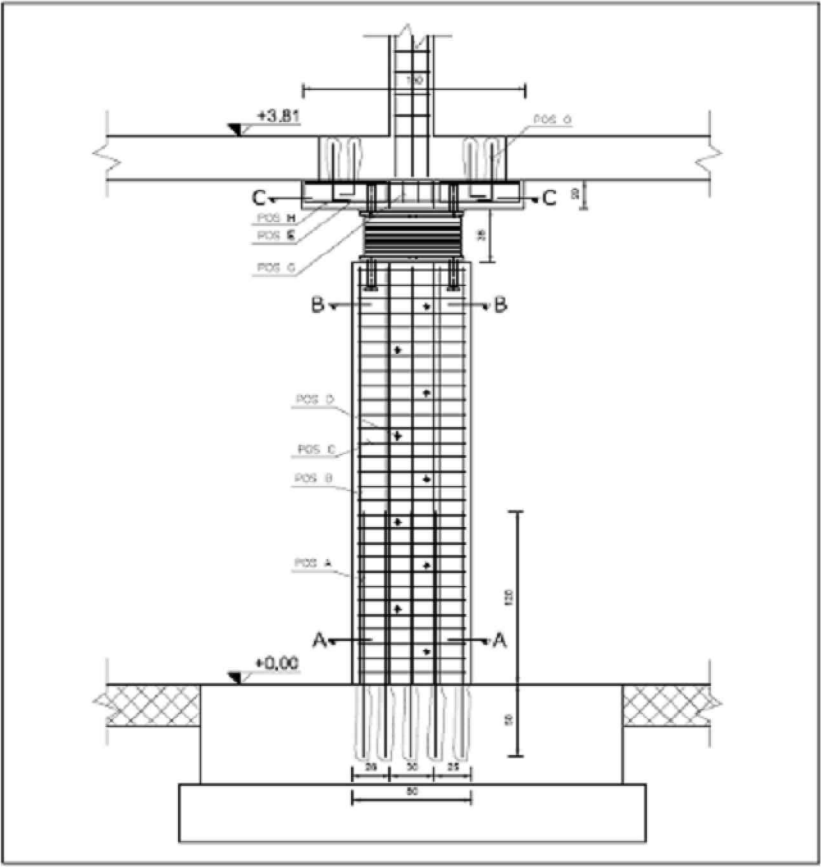


PARTICOLARE - Inserimento di isolatore sismico alla base su edificio esistente

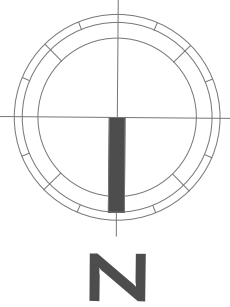


PROSPETTO EST

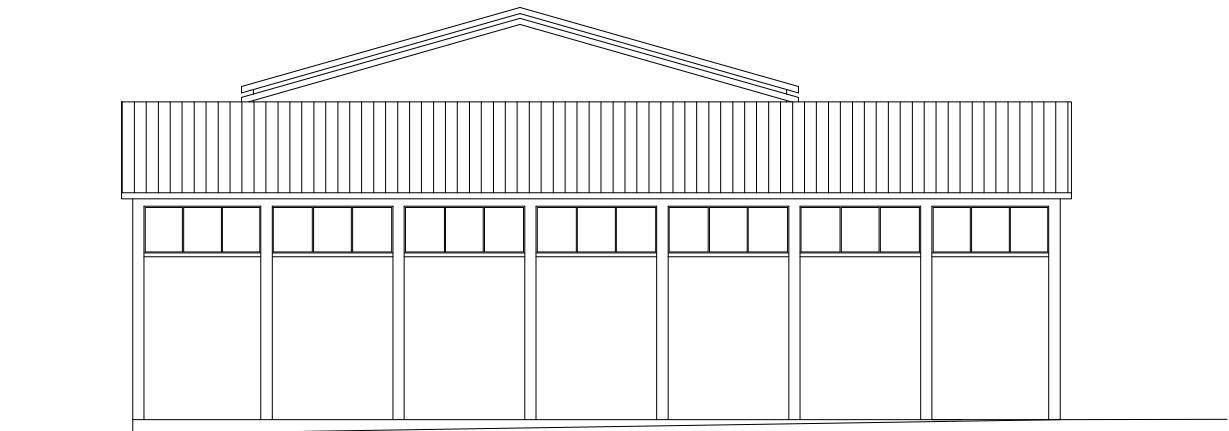

PROSPETTO OVEST

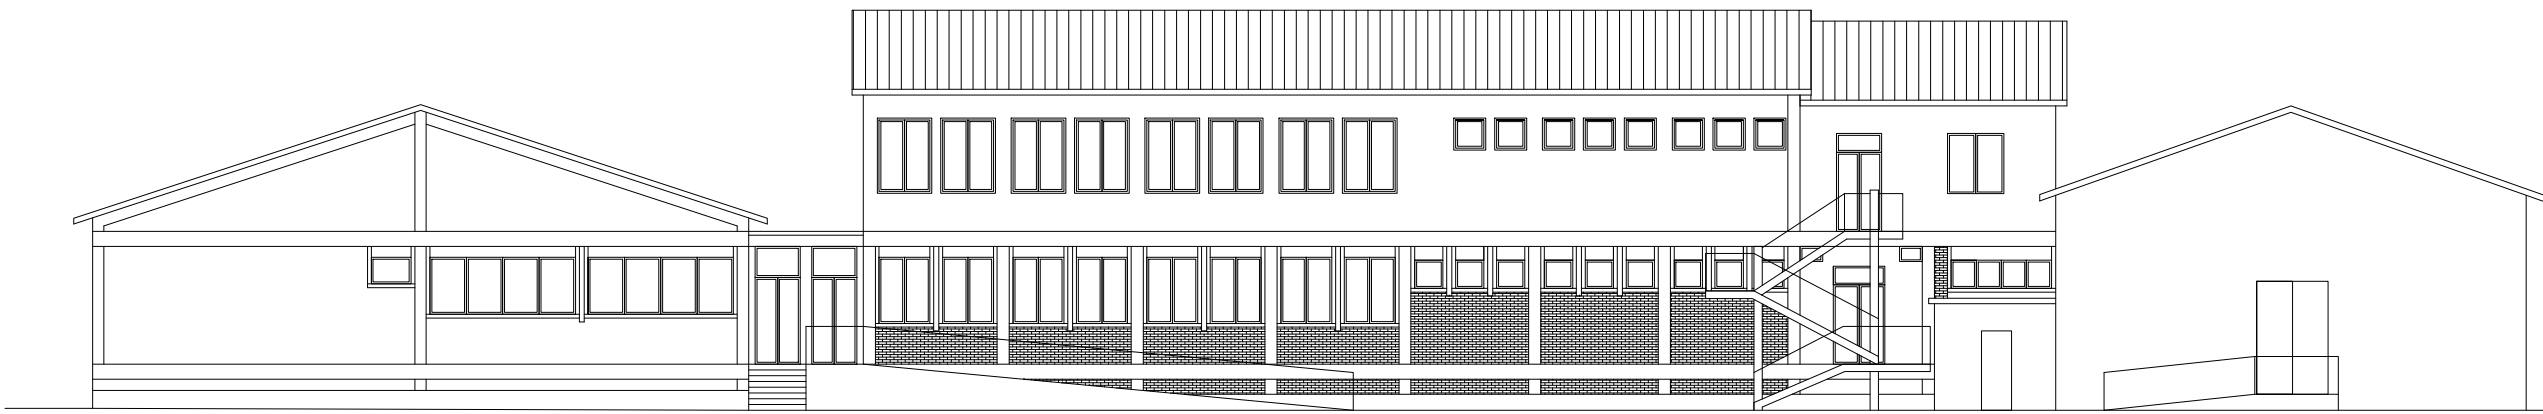

PROSPETTO NORD

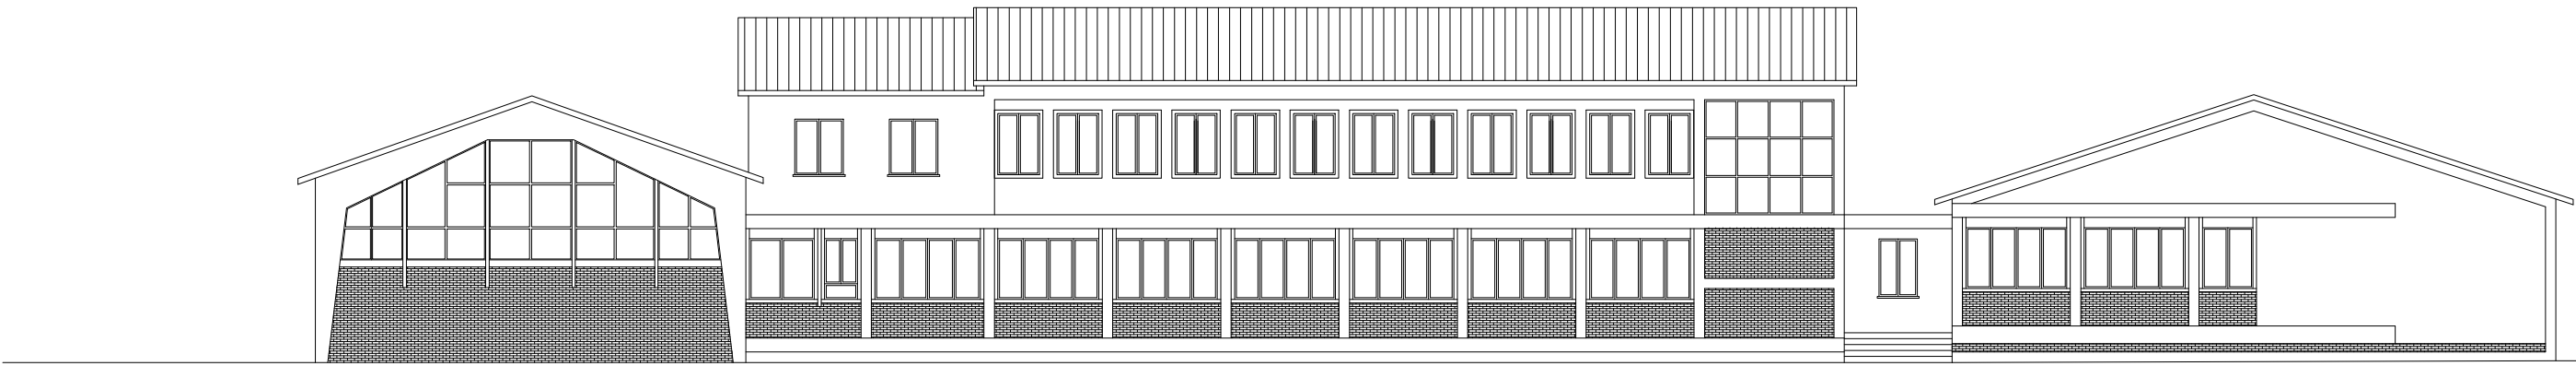

PROSPETTO SUD