



	COMUNE SPOLETO	
PROGETTO PIANO DI RECUPERO PROPOSTA DI INSTALLAZIONE DI UN IMPIANTO DI SOLLEVAMENTO	PROGETTISTA	SCALA
	ARCH. GIULIANO MACCHIA	1:100
COMMITTENTE MARINI MARCELLA ved. PENNELLA (C.F.: MRM MCL 39 D 66 1921 C)	STATO MODIFICATO	TAVOLA
	PIANTE	6/7
	Gennaio 2023	

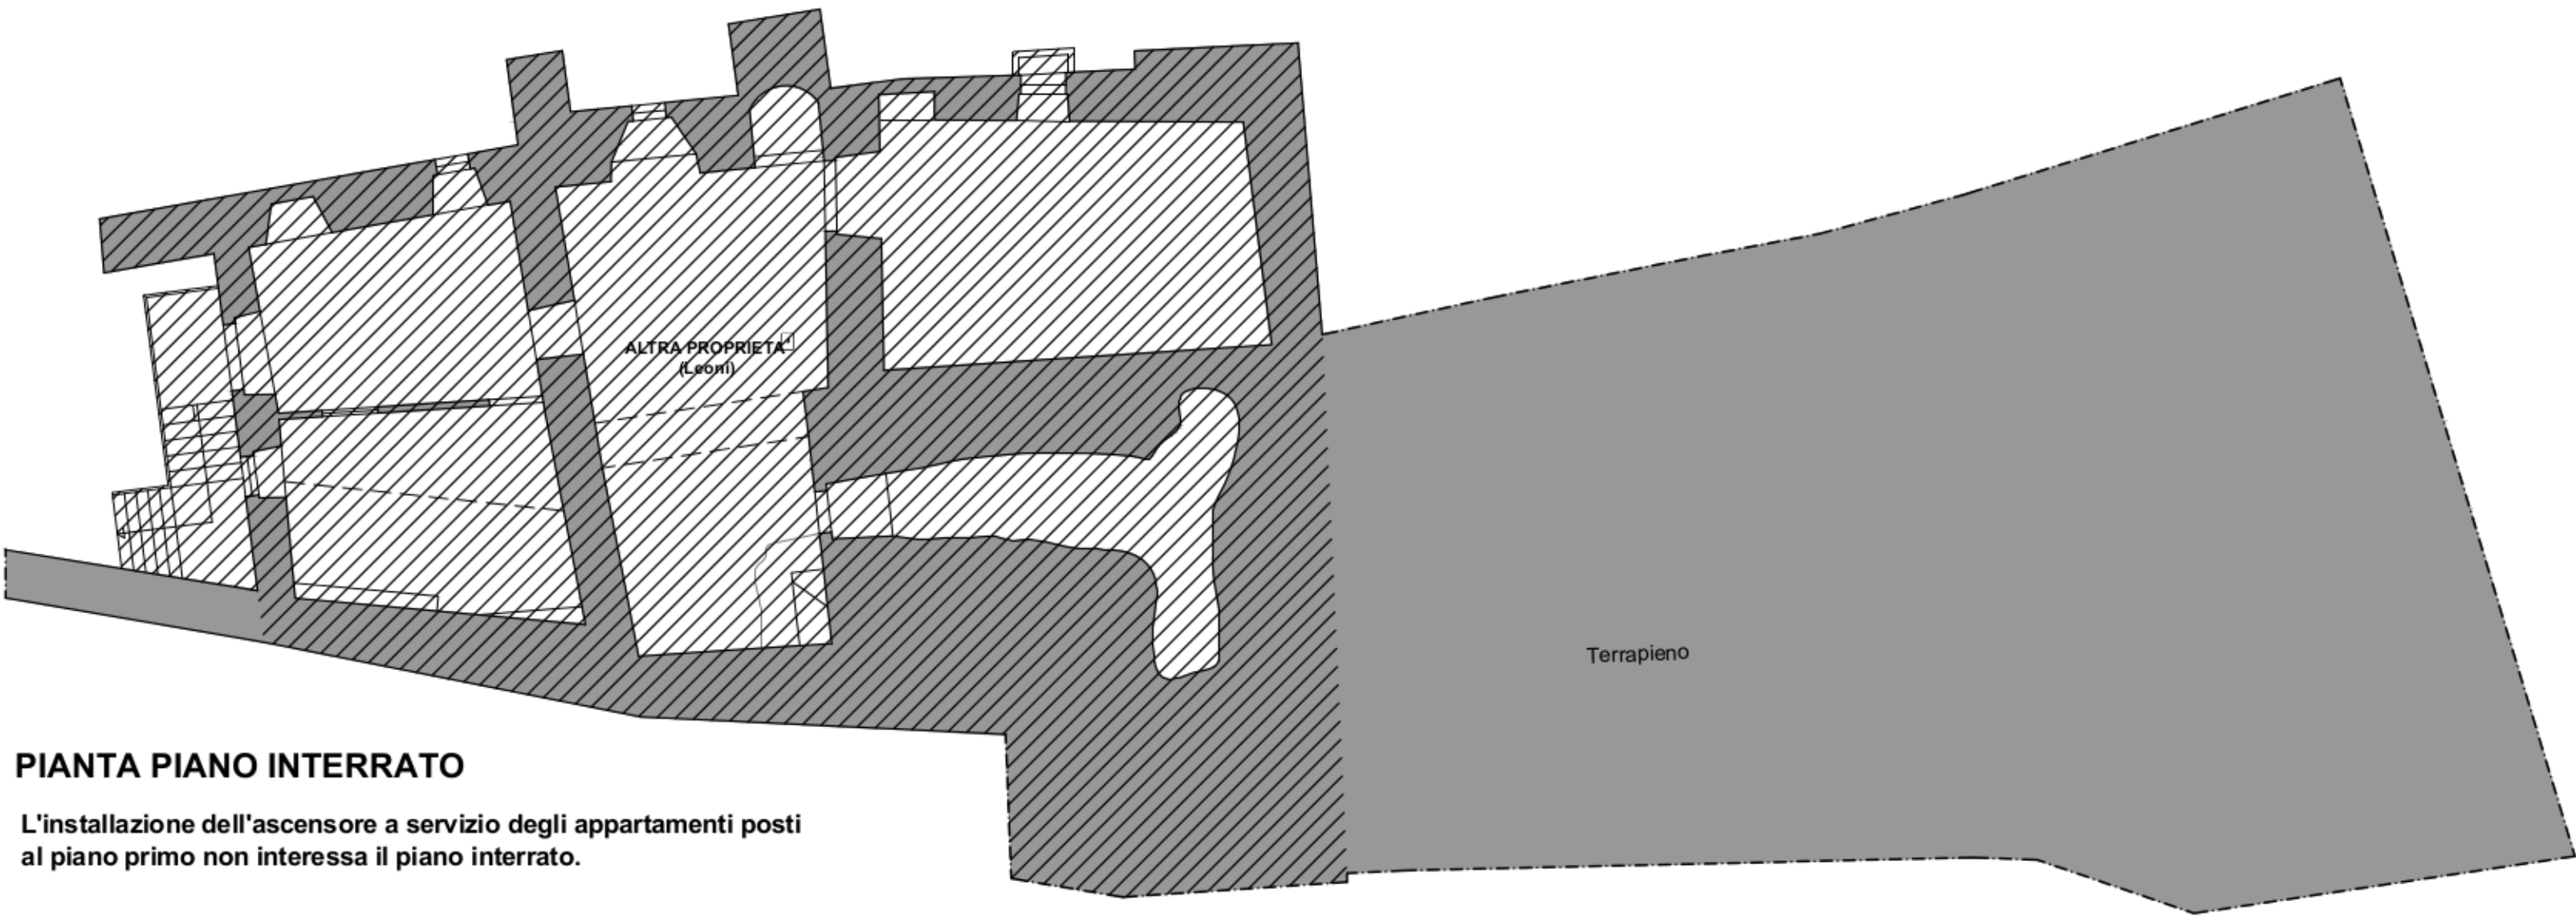


PIANTA PIANO INTERRATO

L'installazione dell'ascensore a servizio degli appartamenti posti al piano primo non interessa il piano interrato.

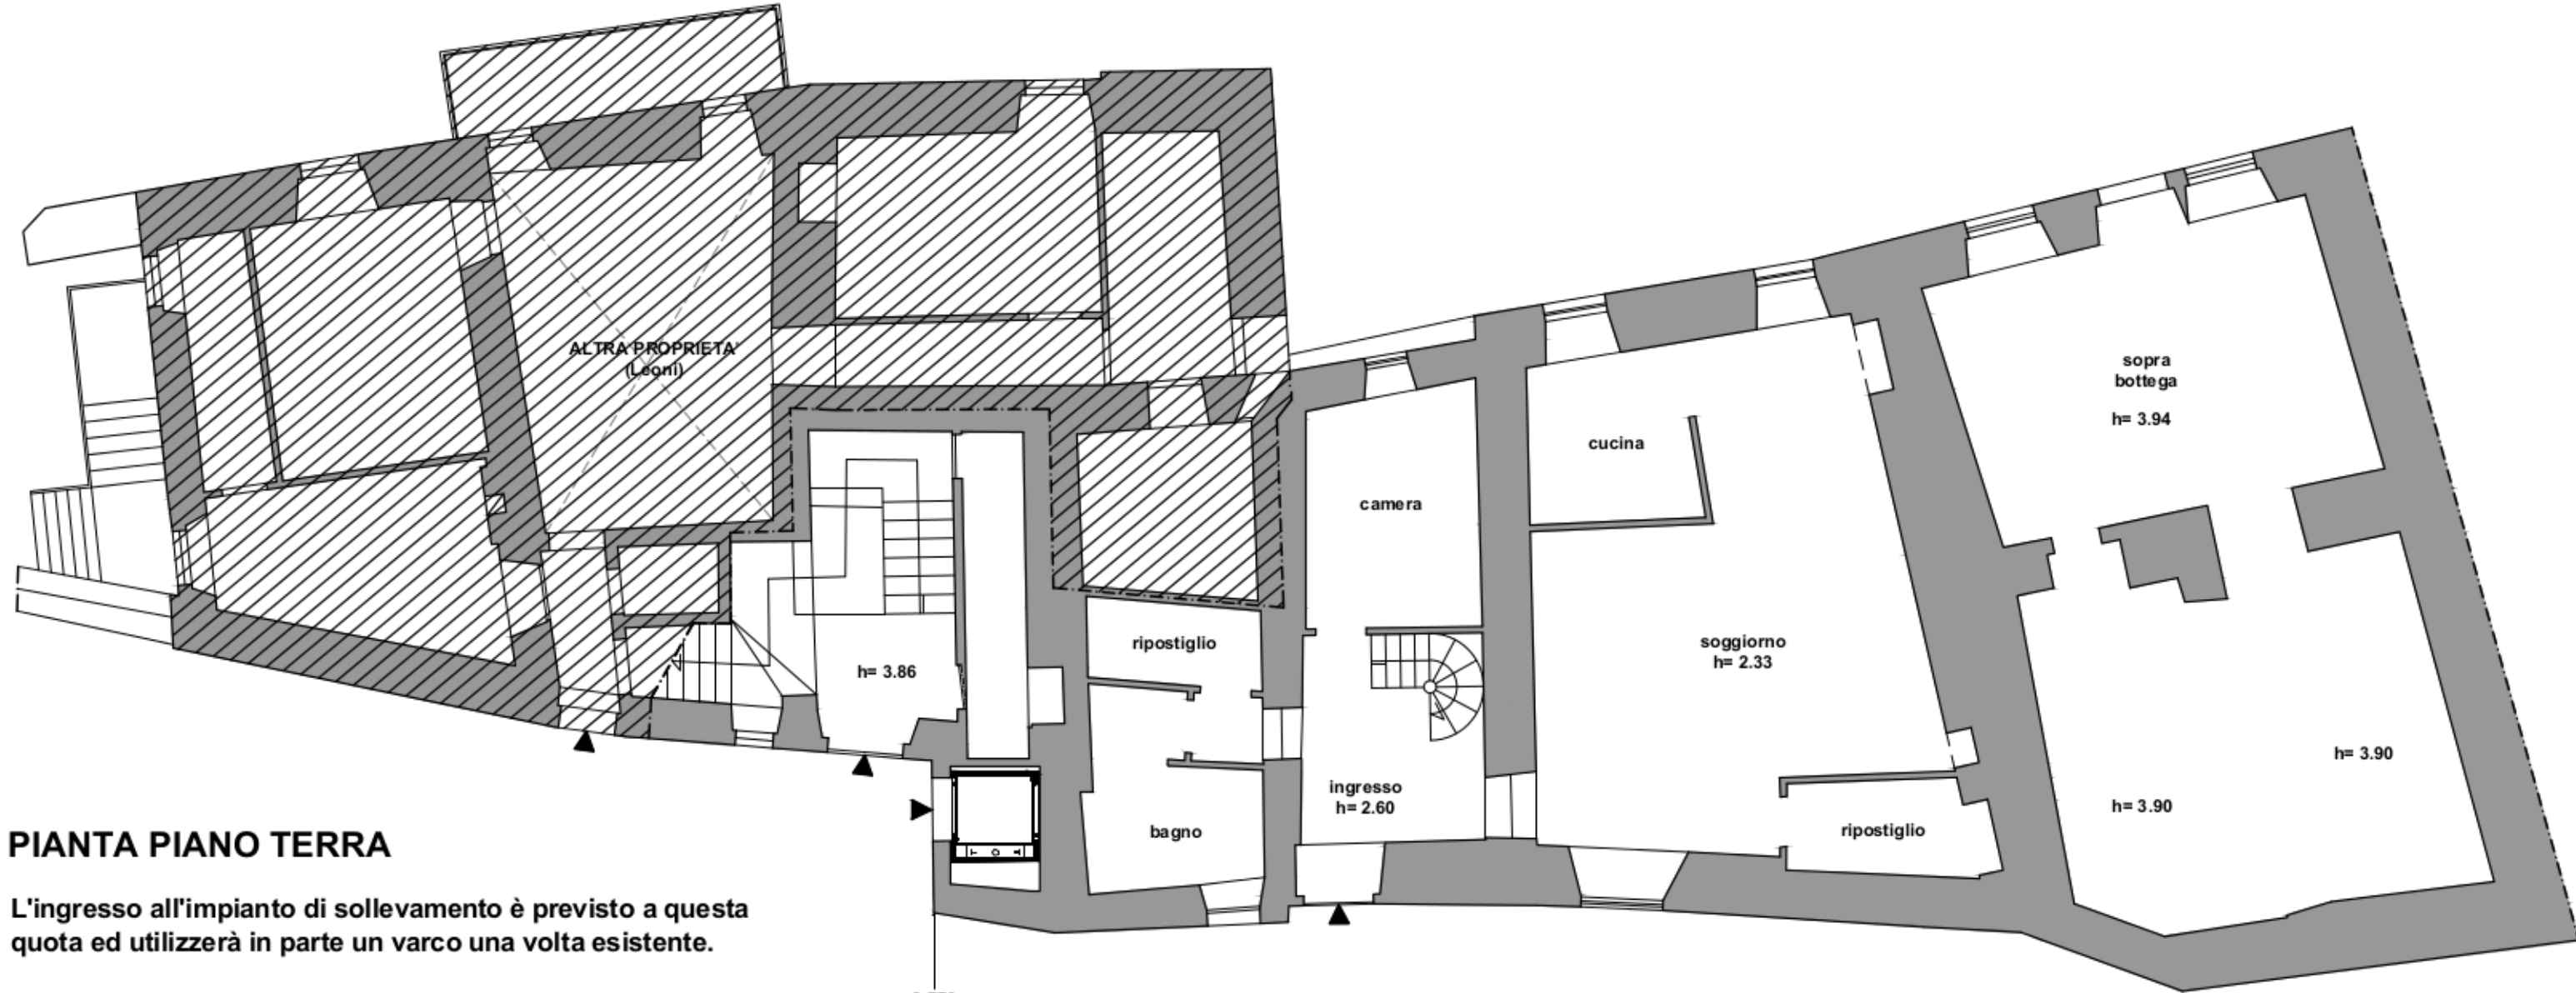


PIANTA PIANO TERRA

L'ingresso all'impianto di sollevamento è previsto a questa quota ed utilizzerà in parte un varco una volta esistente.

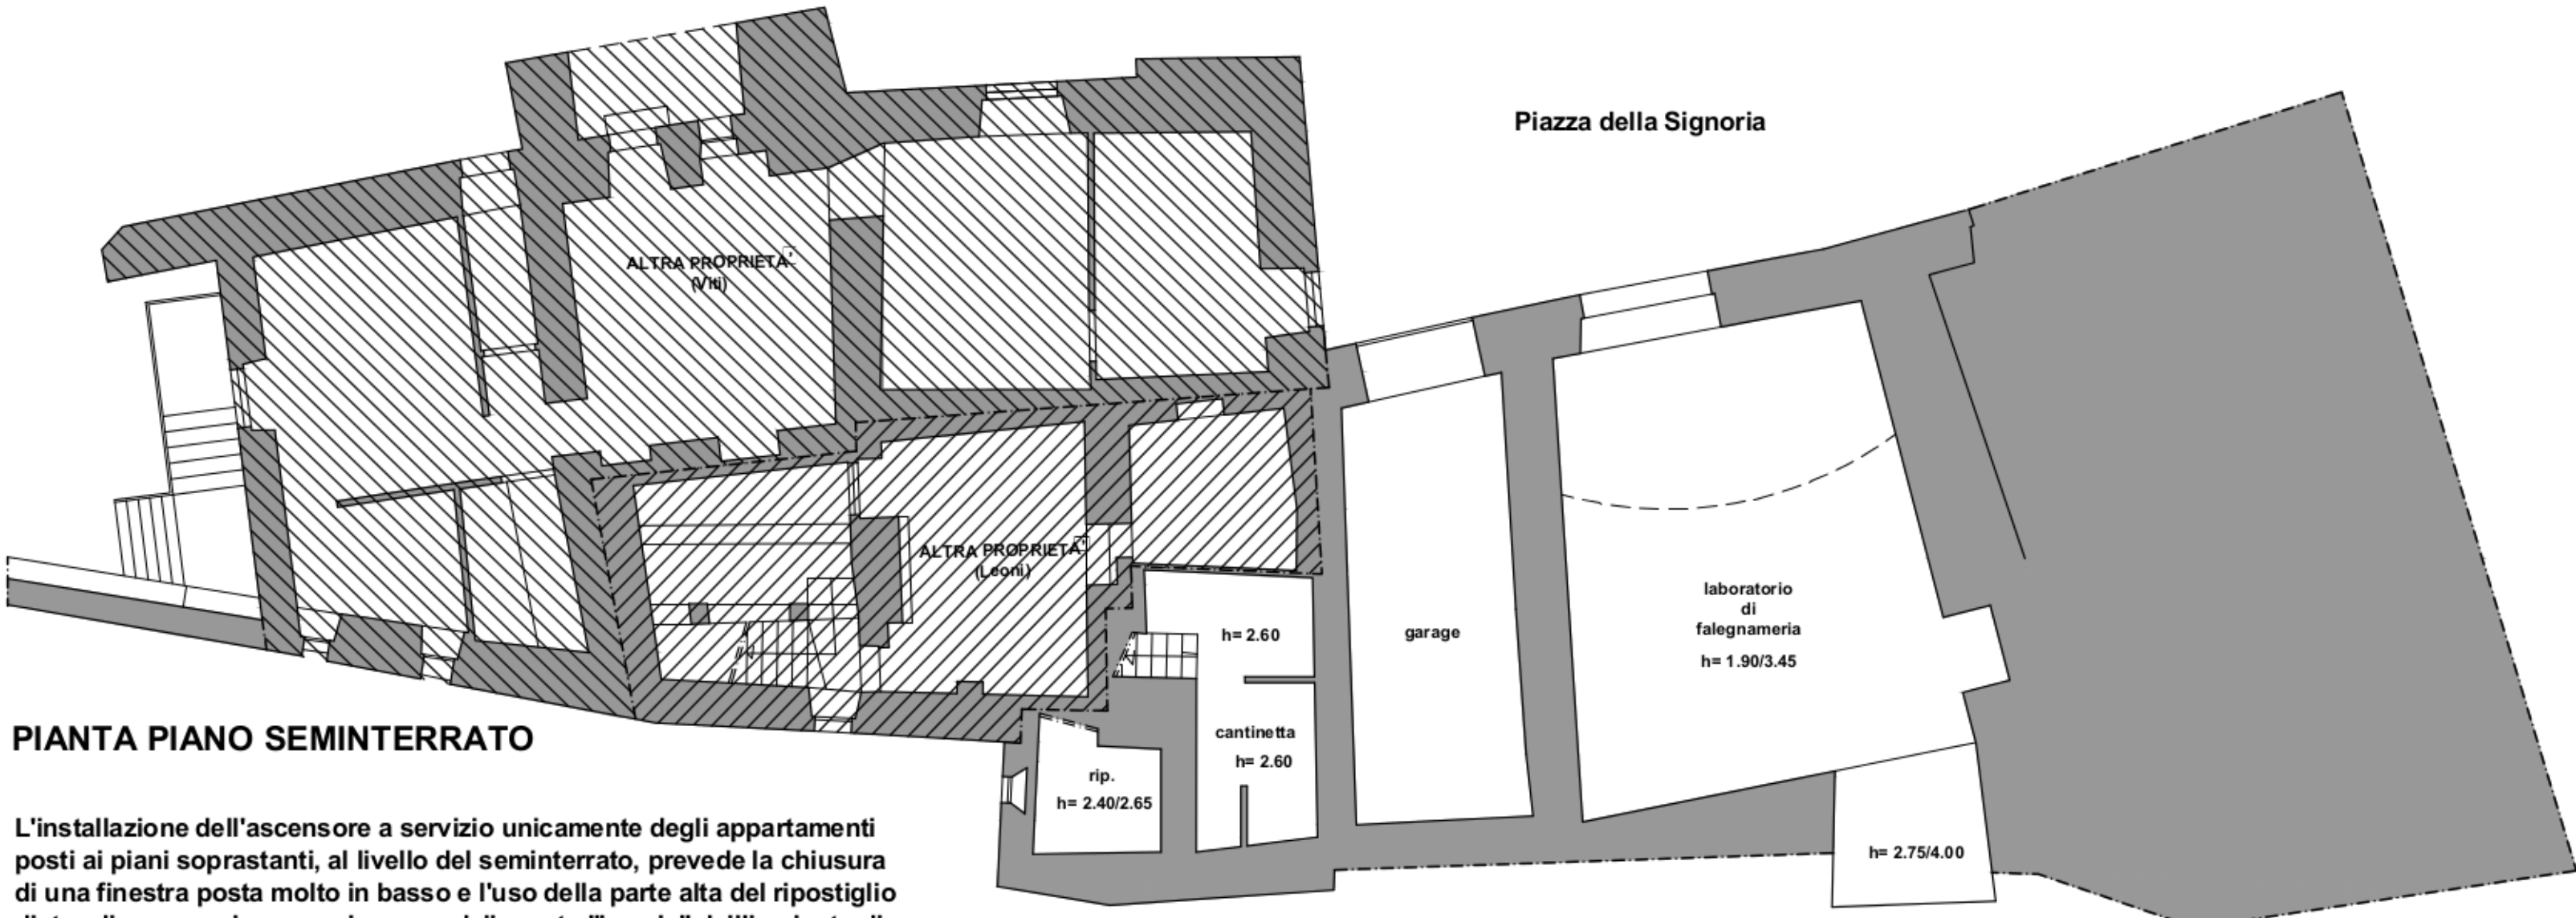

PIANTA PIANO SEMINTERRATO

L'installazione dell'ascensore a servizio unicamente degli appartamenti posti ai piani soprastanti, al livello del seminterrato, prevede la chiusura di una finestra posta molto in basso e l'uso della parte alta del ripostiglio dietro di essa per la messa in opera della parte "basale" dell'impianto di sollevamento e, di conseguenza, non comporta alcuna opera di scavo.

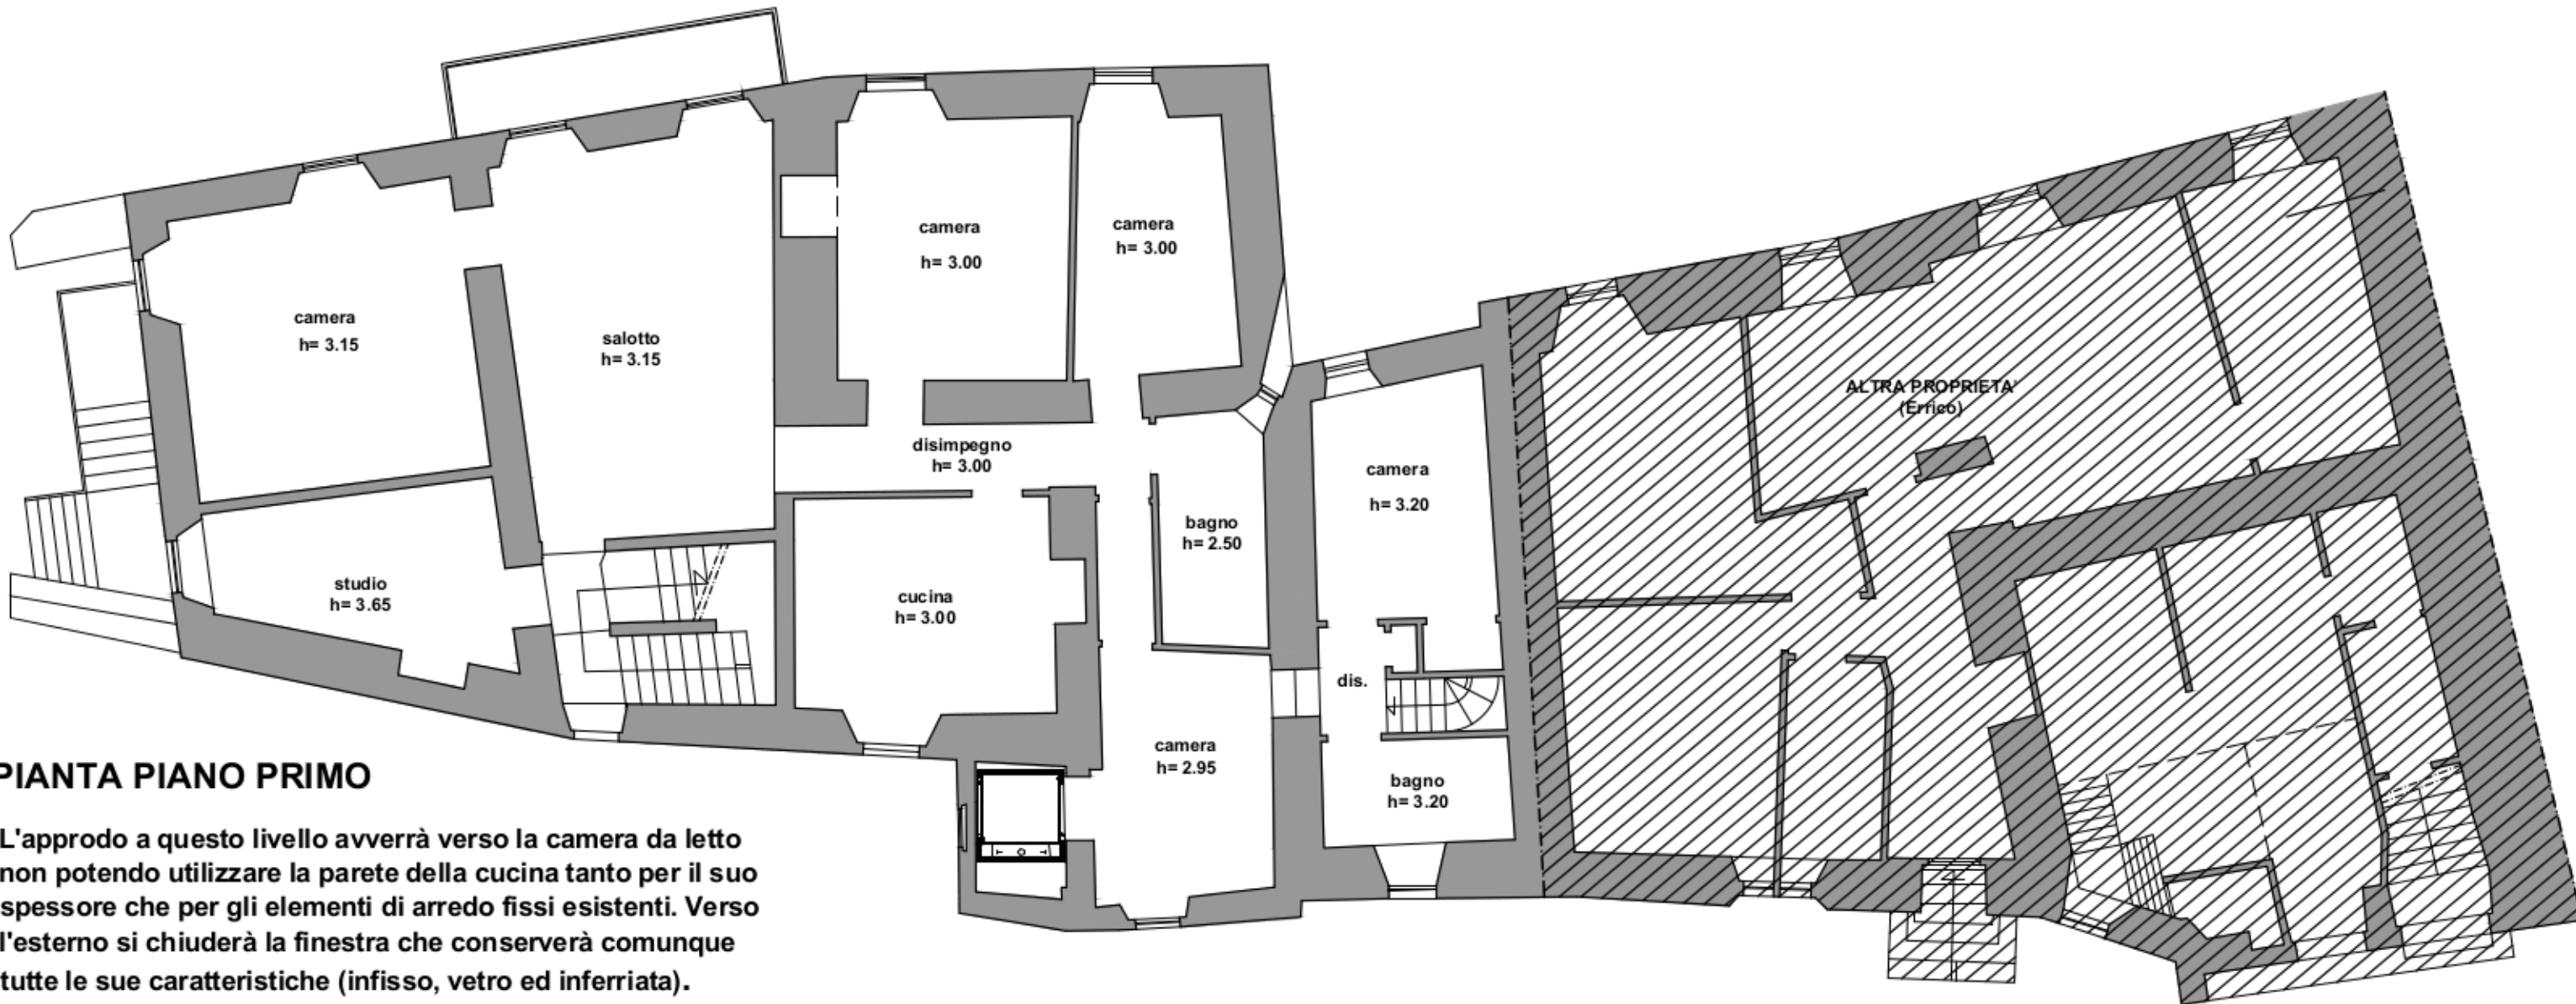

PIANTA PIANO PRIMO

L'approdo a questo livello avverrà verso la camera da letto non potendo utilizzare la parete della cucina tanto per il suo spessore che per gli elementi di arredo fissi esistenti. Verso l'esterno si chiuderà la finestra che conserverà comunque tutte le sue caratteristiche (infisso, vetro ed inferriata).