


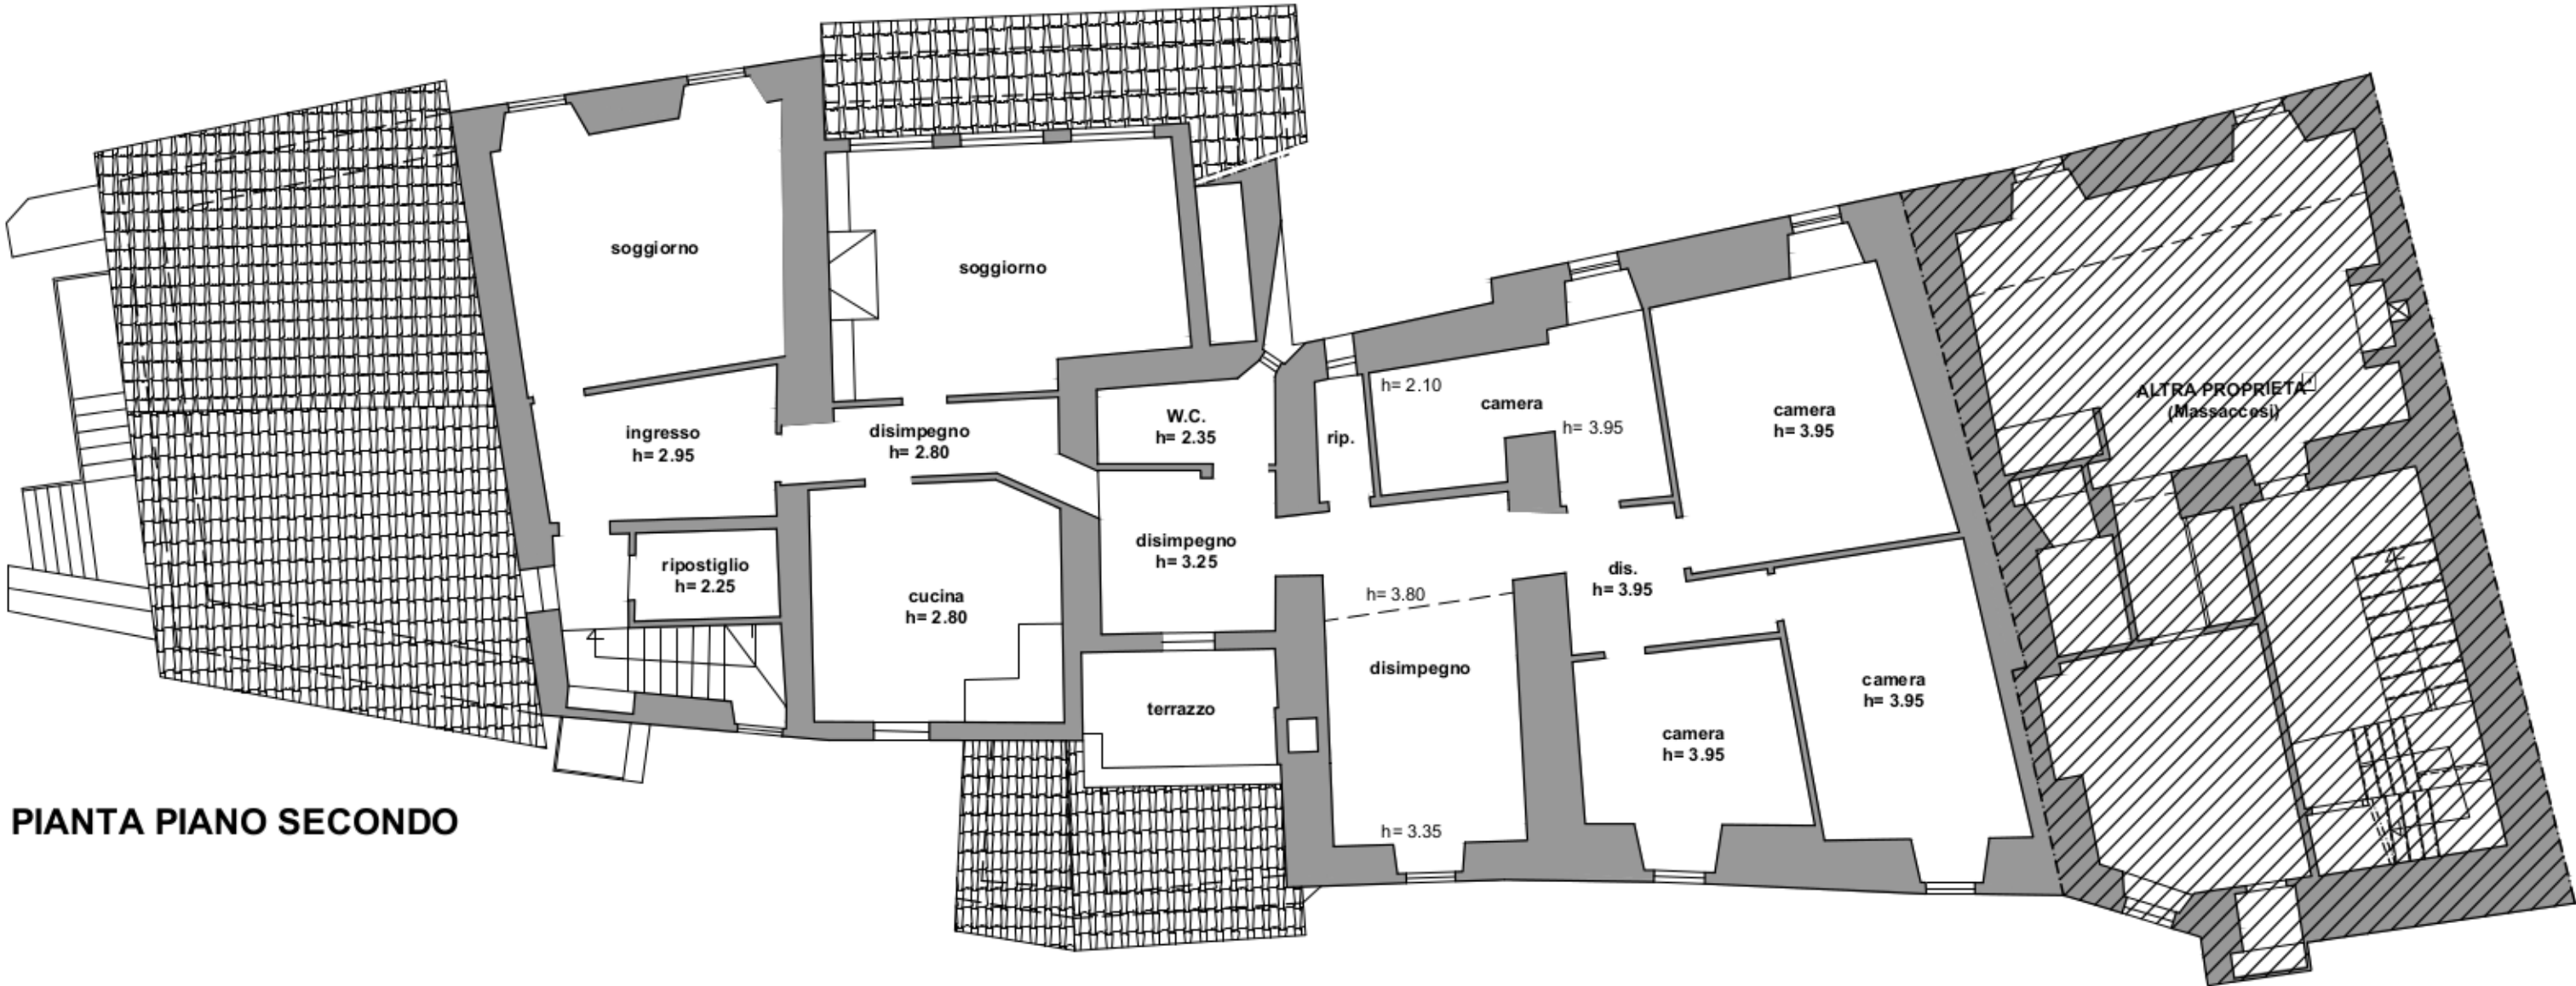
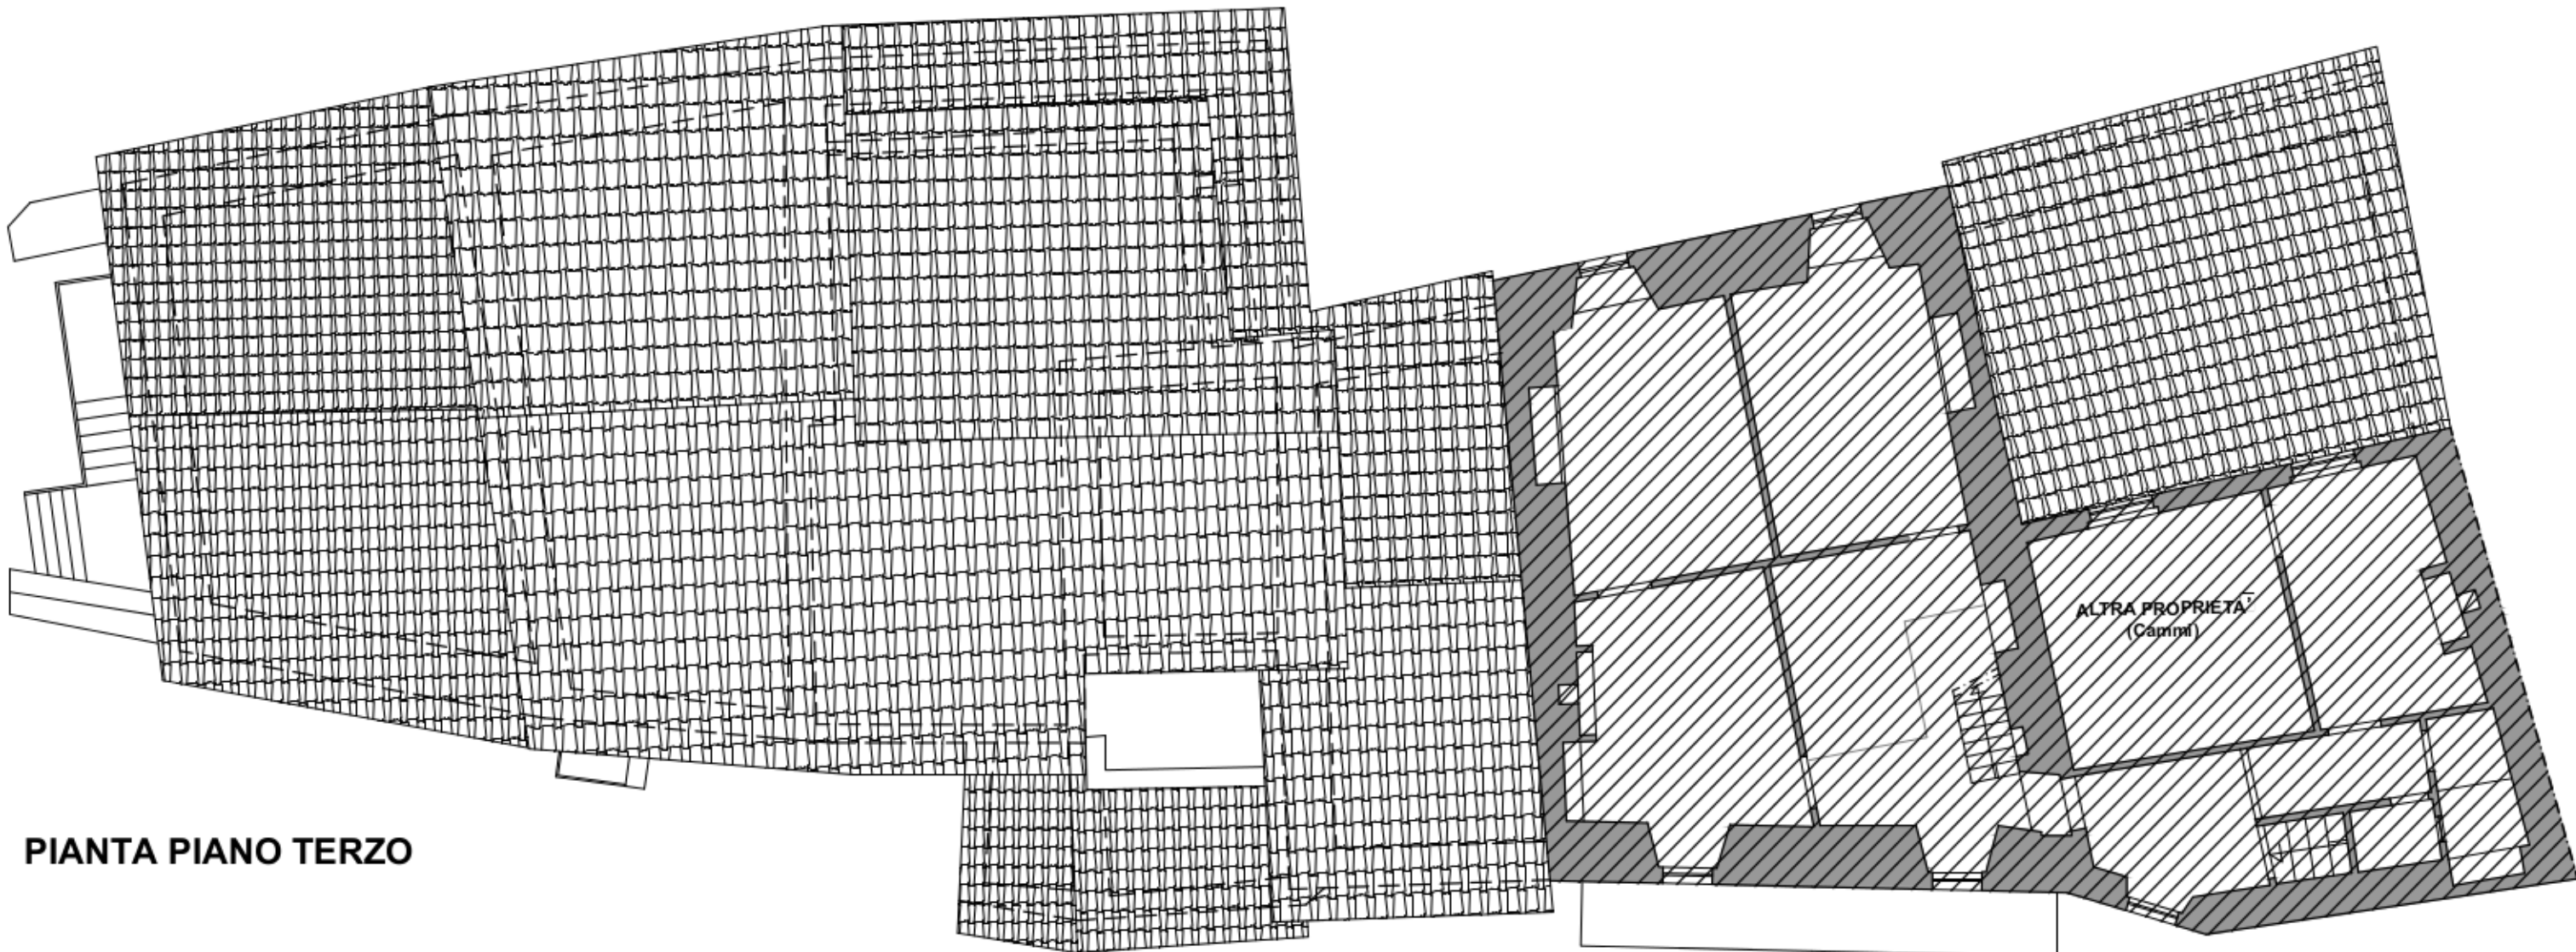


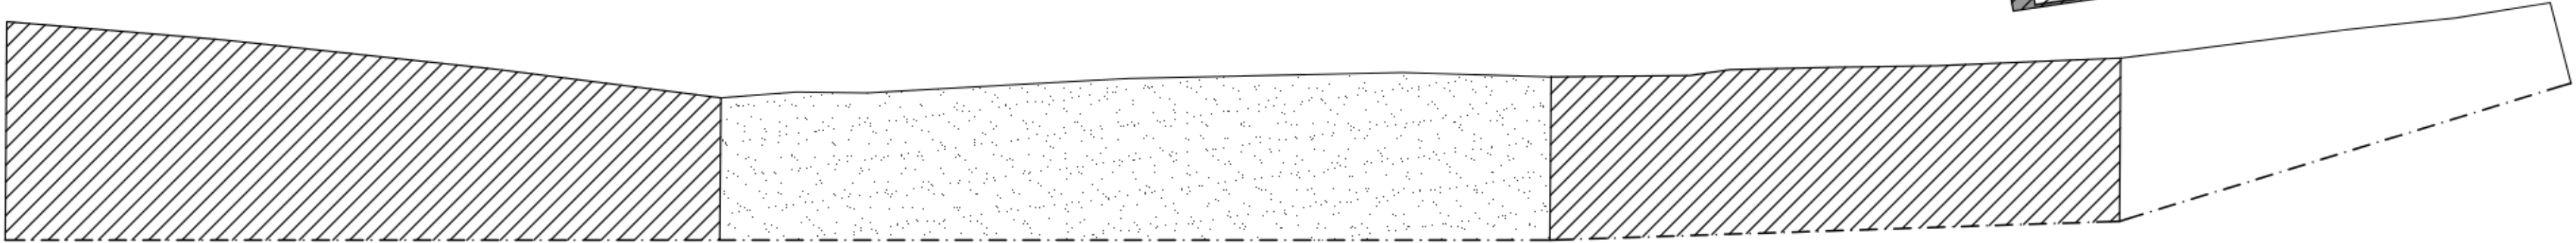


PIANTA PIANO SECONDO

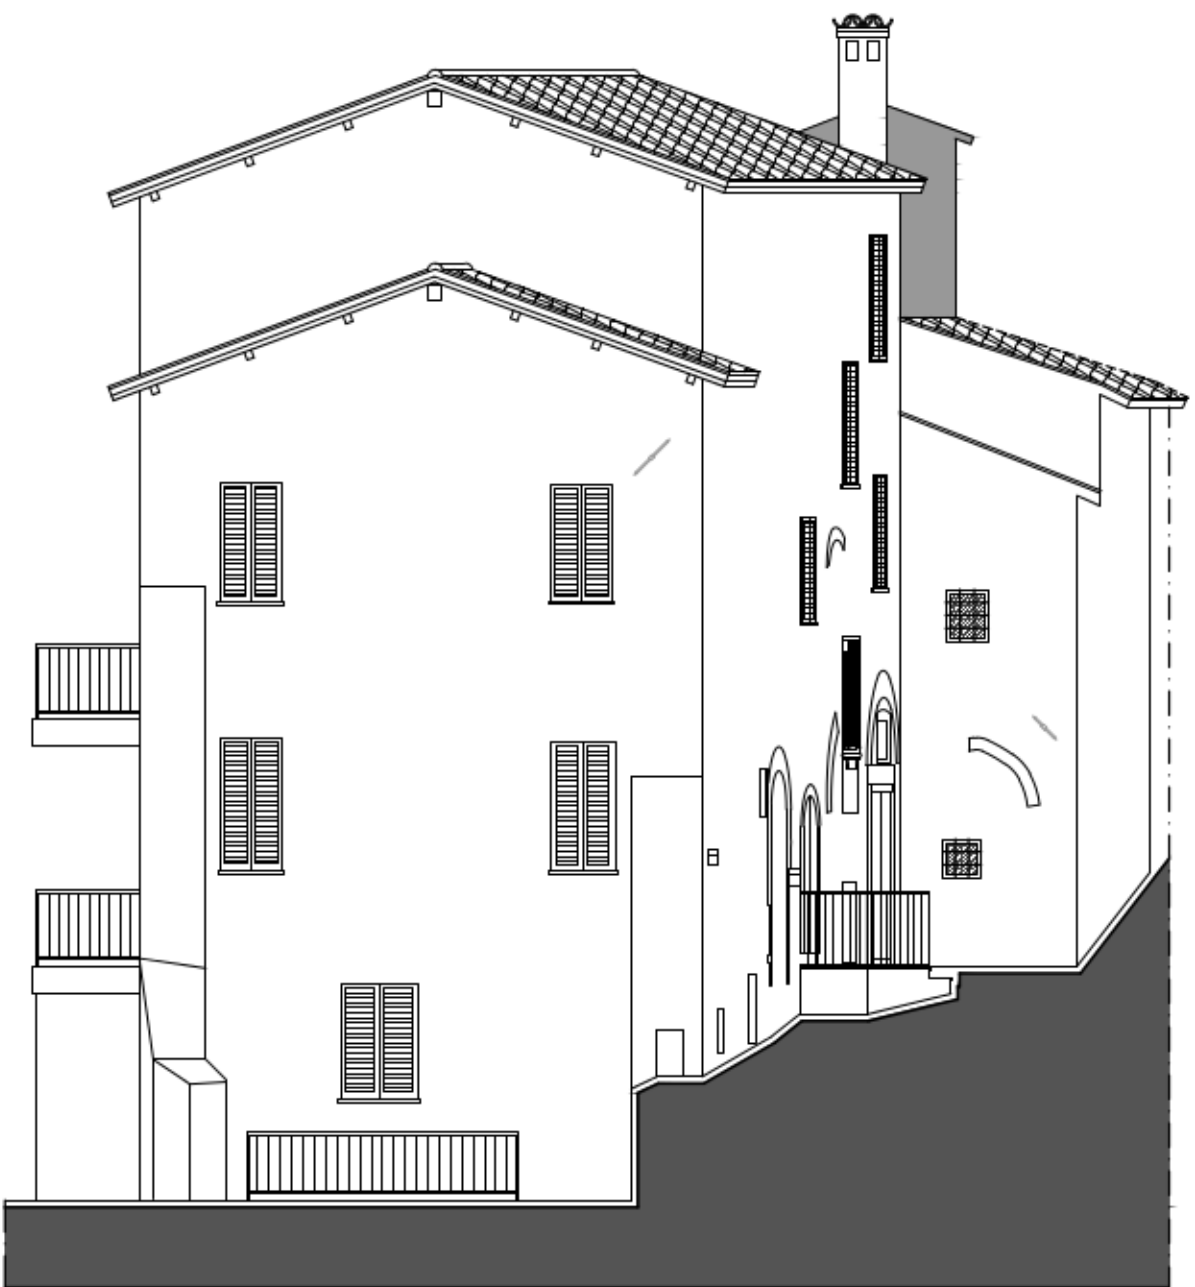

PIANTA PIANO TERZO

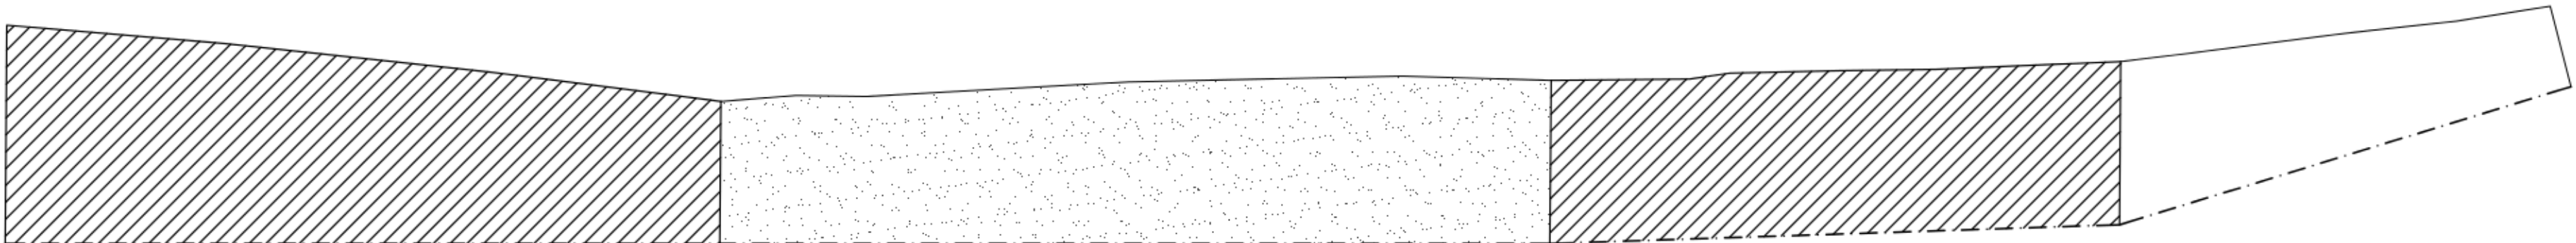

PROSPETTO FROTALE

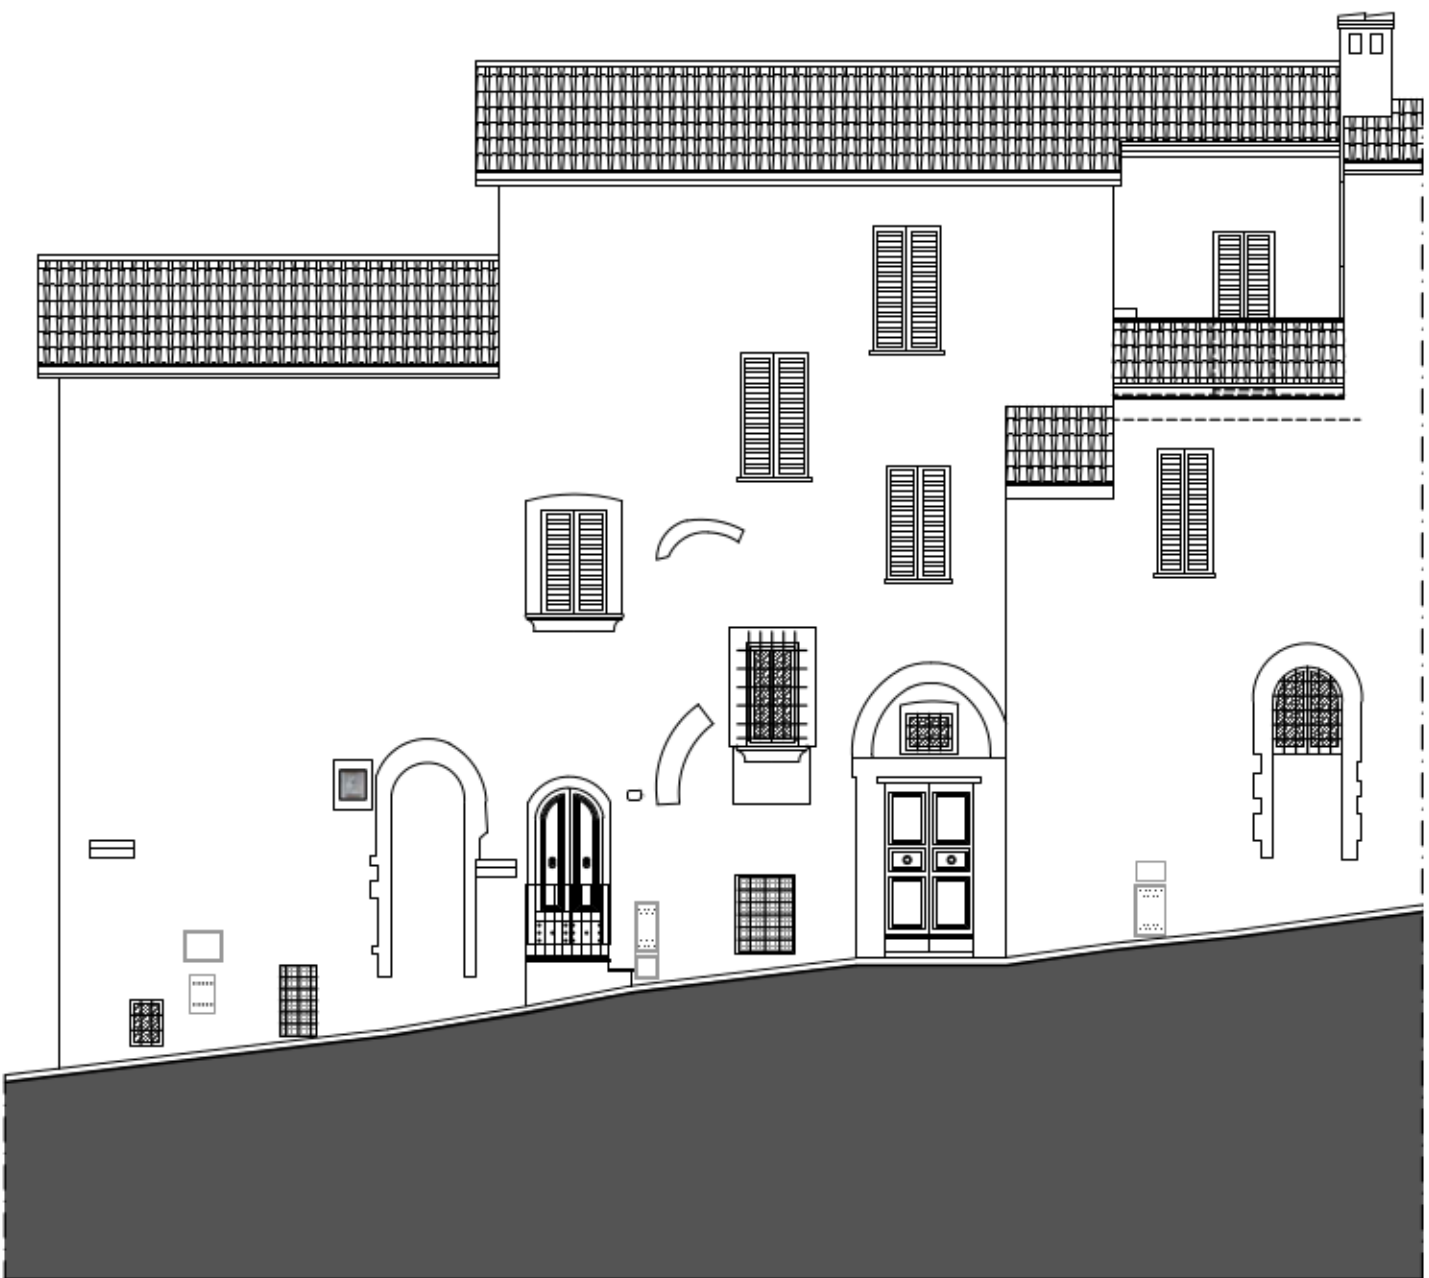

PROSPETTO LATERALE LUNGO VIA DEL DUOMO

	COMUNE SPOLETO	
PROGETTO PIANO DI RECUPERO PROPOSTA DI INSTALLAZIONE DI UN IMPIANTO DI SOLLEVAMENTO	PROGETTISTA	SCALA
	ARCH. GIULIANO MACCHIA	1:100
COMMITTENTE	STATO ATTUALE	TAVOLA
	PIANTE PROSPETTI	5/7
MARINI MARCELLA ved. PENNELLA (C.F.: MRN MCL 39 D 66 I 921 C)		Gennaio 2023