




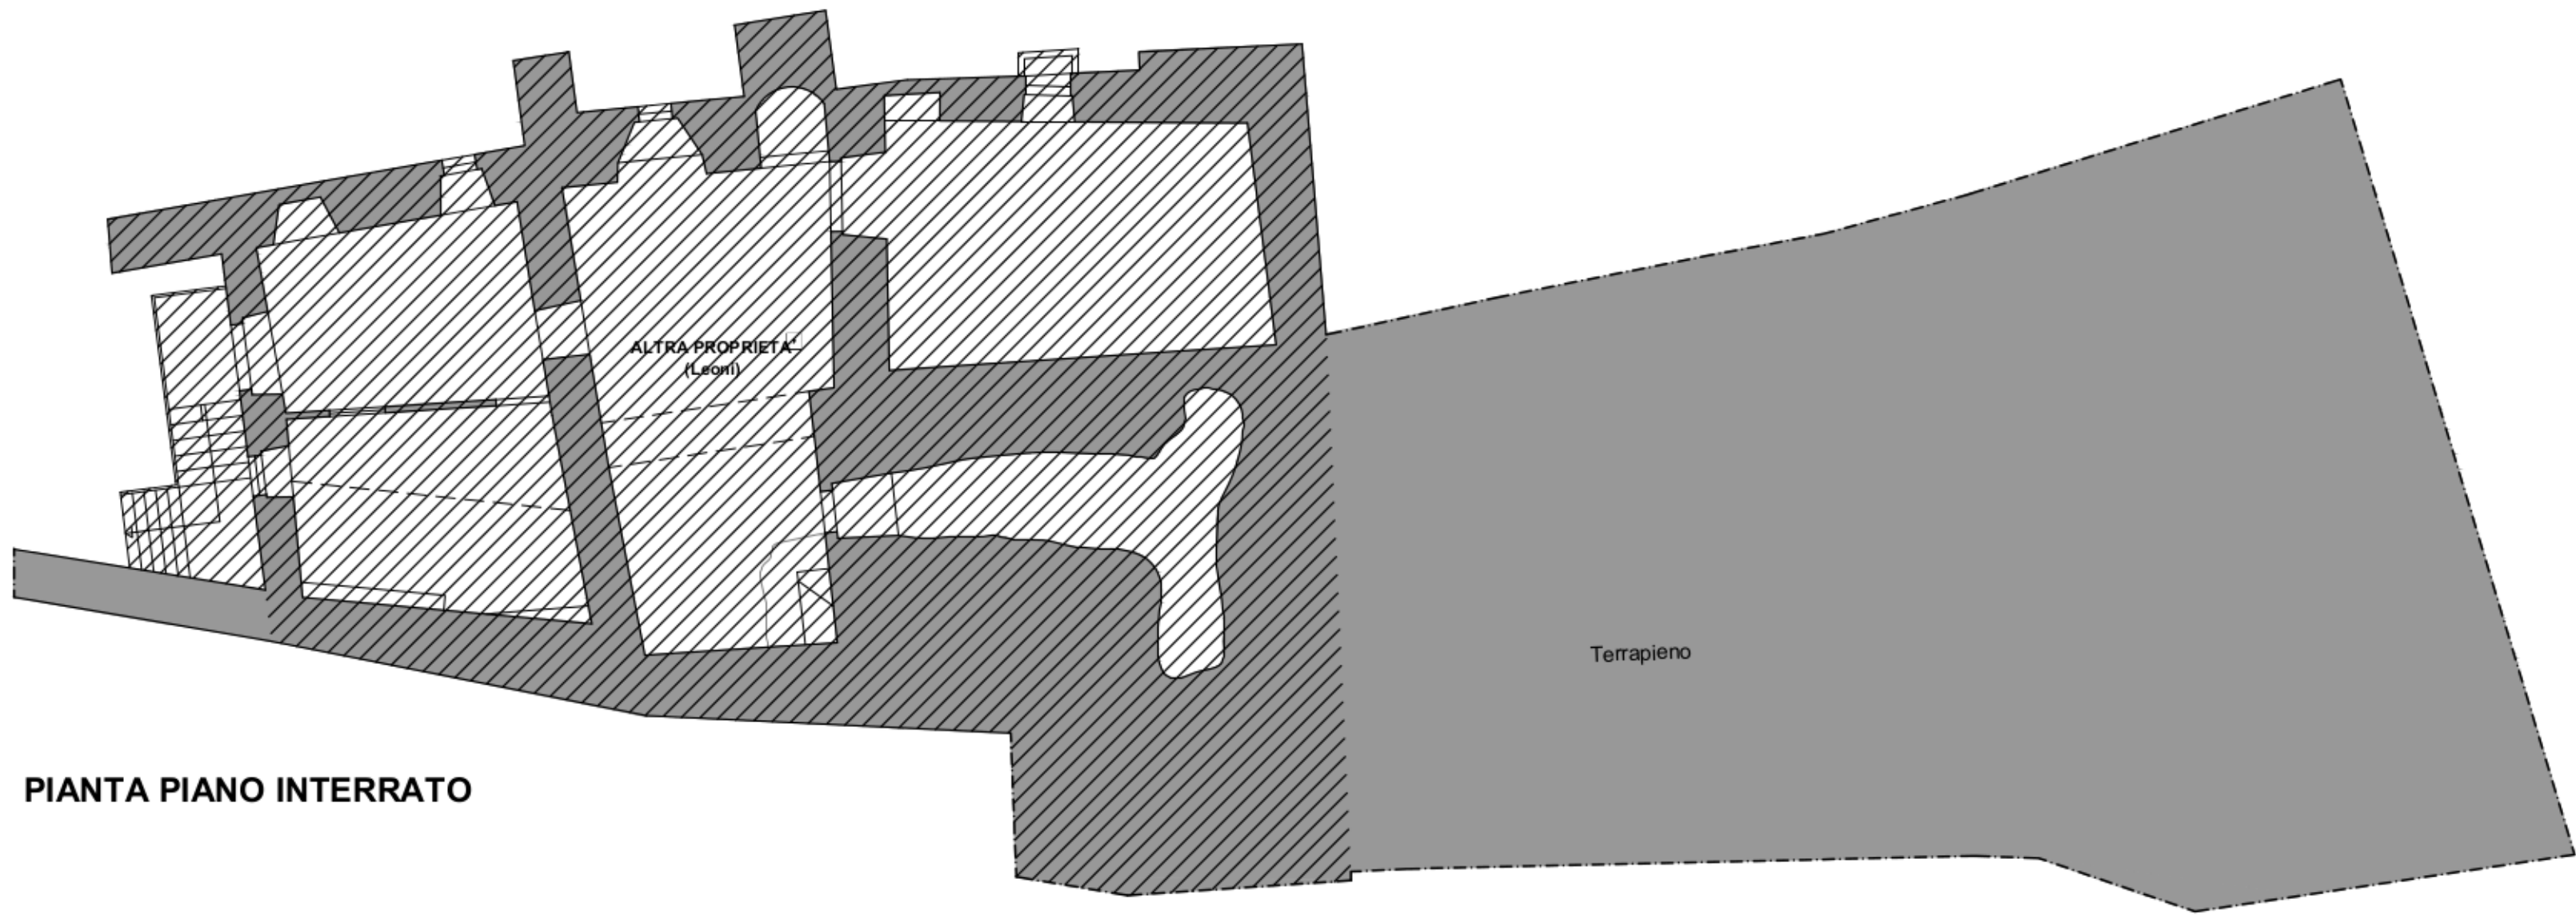


PIANTA PIANO INTERRATO

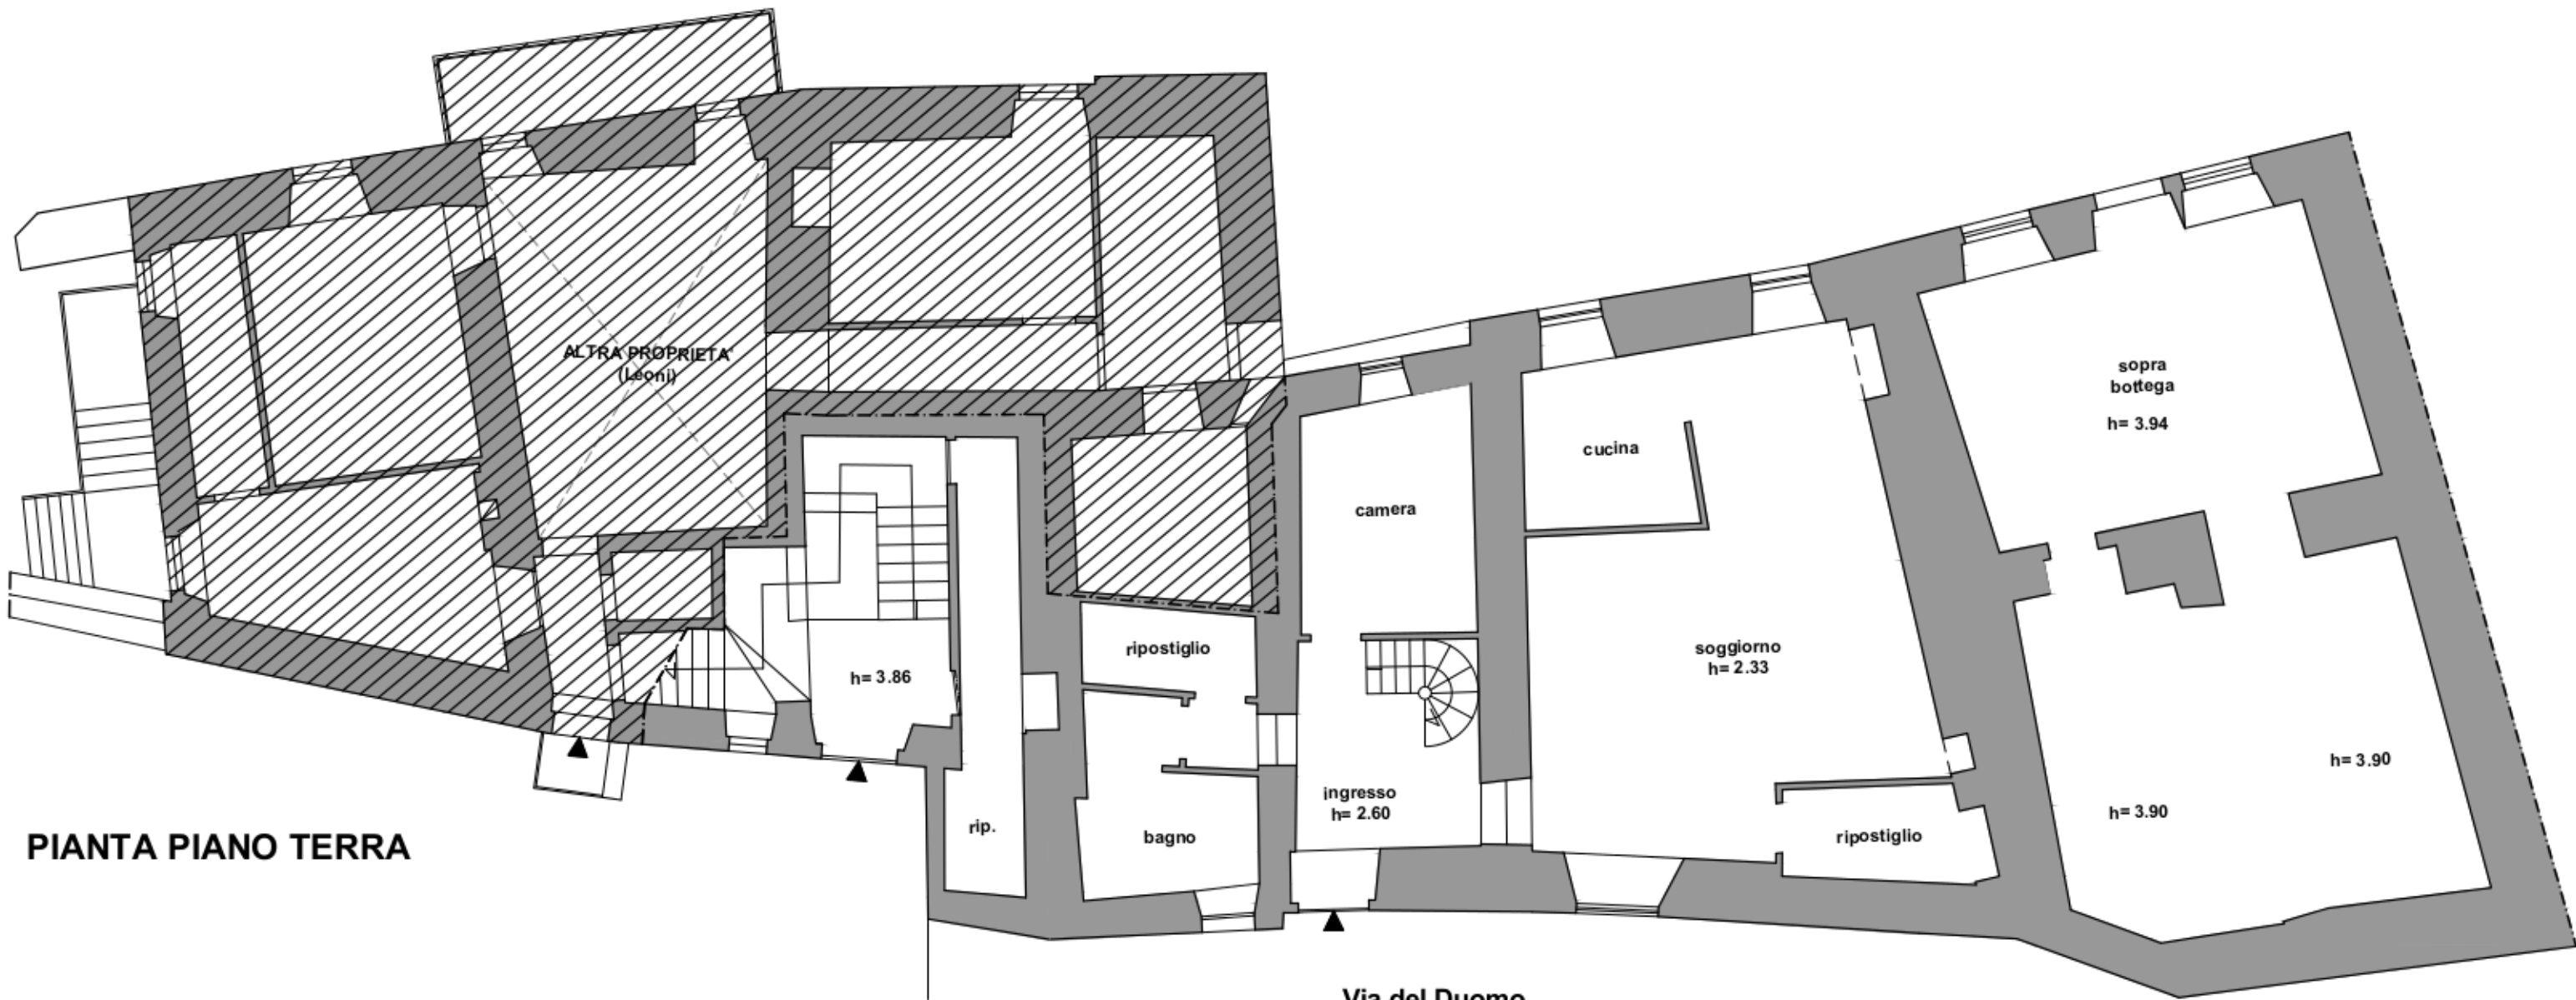

PIANTA PIANO TERRA

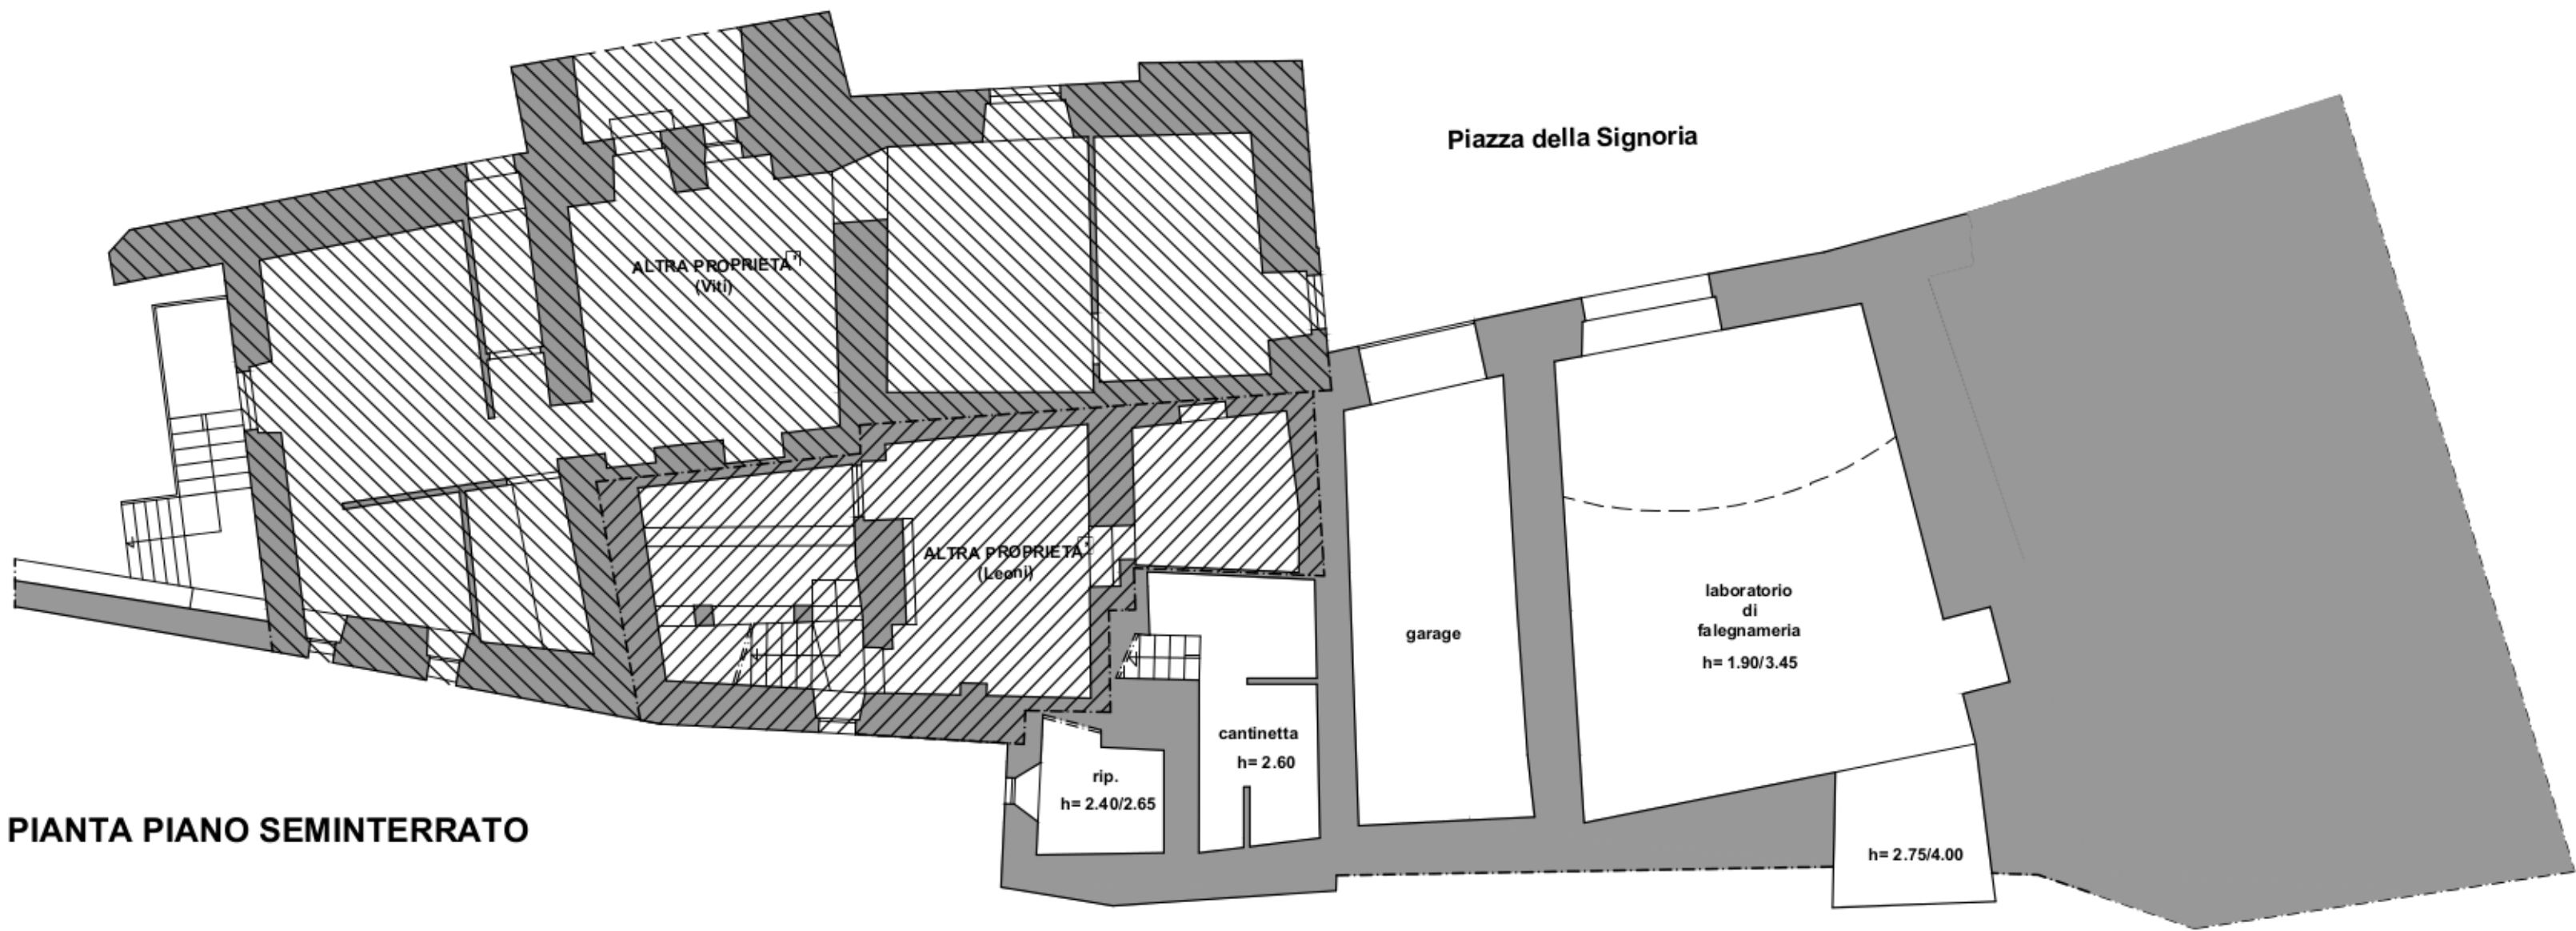

PIANTA PIANO SEMINTERRATO

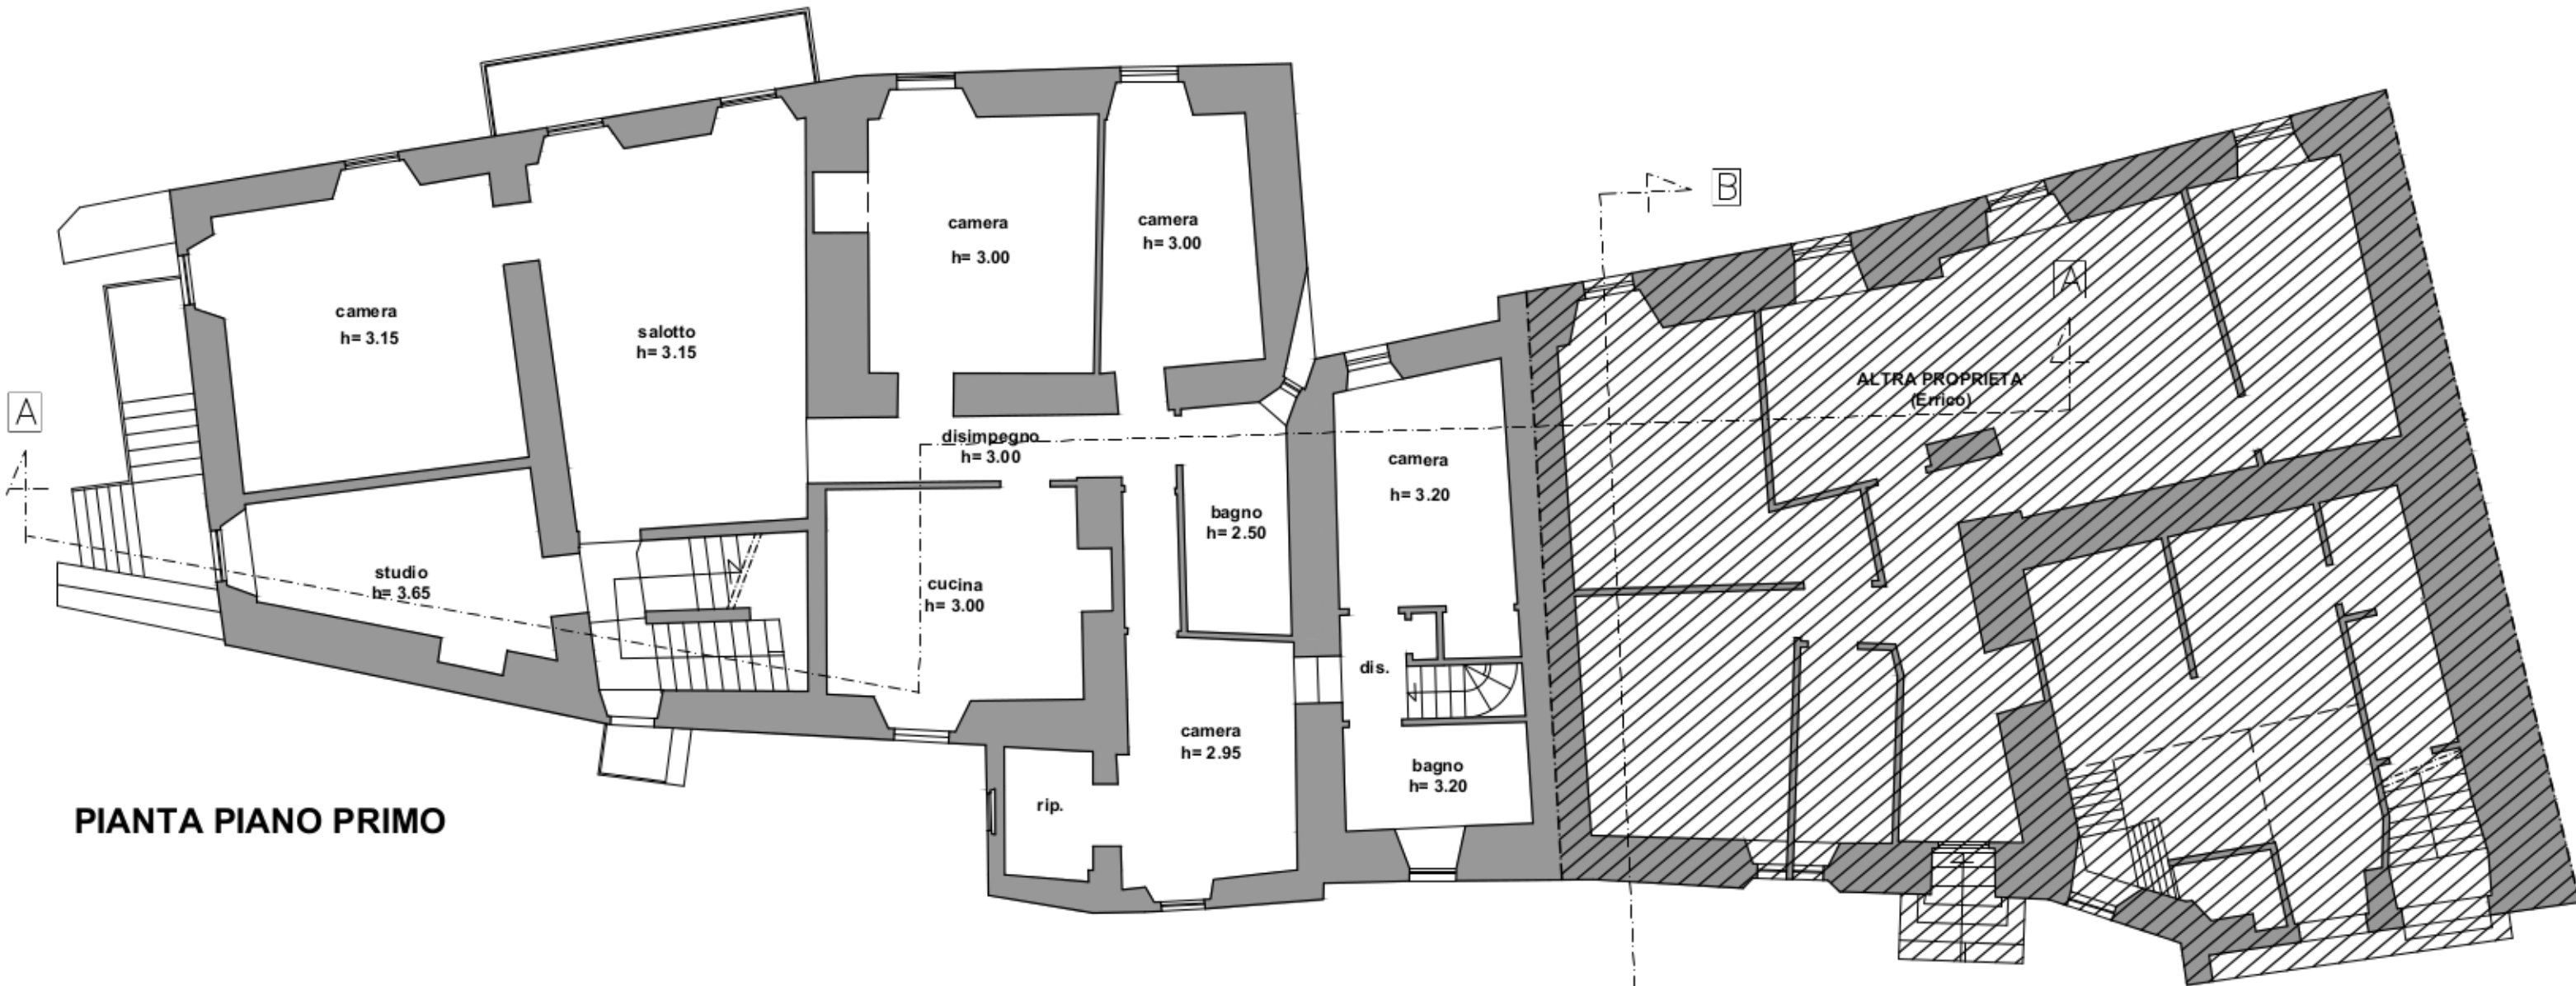

PIANTA PIANO PRIMO

	COMUNE SPOLETO	
PROGETTO PIANO DI RECUPERO PROPOSTA DI INSTALLAZIONE DI UN IMPIANTO DI SOLLEVAMENTO	PROGETTISTA	SCALA
	ARCH. GIULIANO MACCHIA	1:100
COMMITTENTE MARINI MARCELLA ved. PENNELLA (C.F.: MRN MCL 39 D 66 I 921 C)	STATO ATTUALE	TAVOLA
	PIANTE	4/7
	Gennaio 2023	