

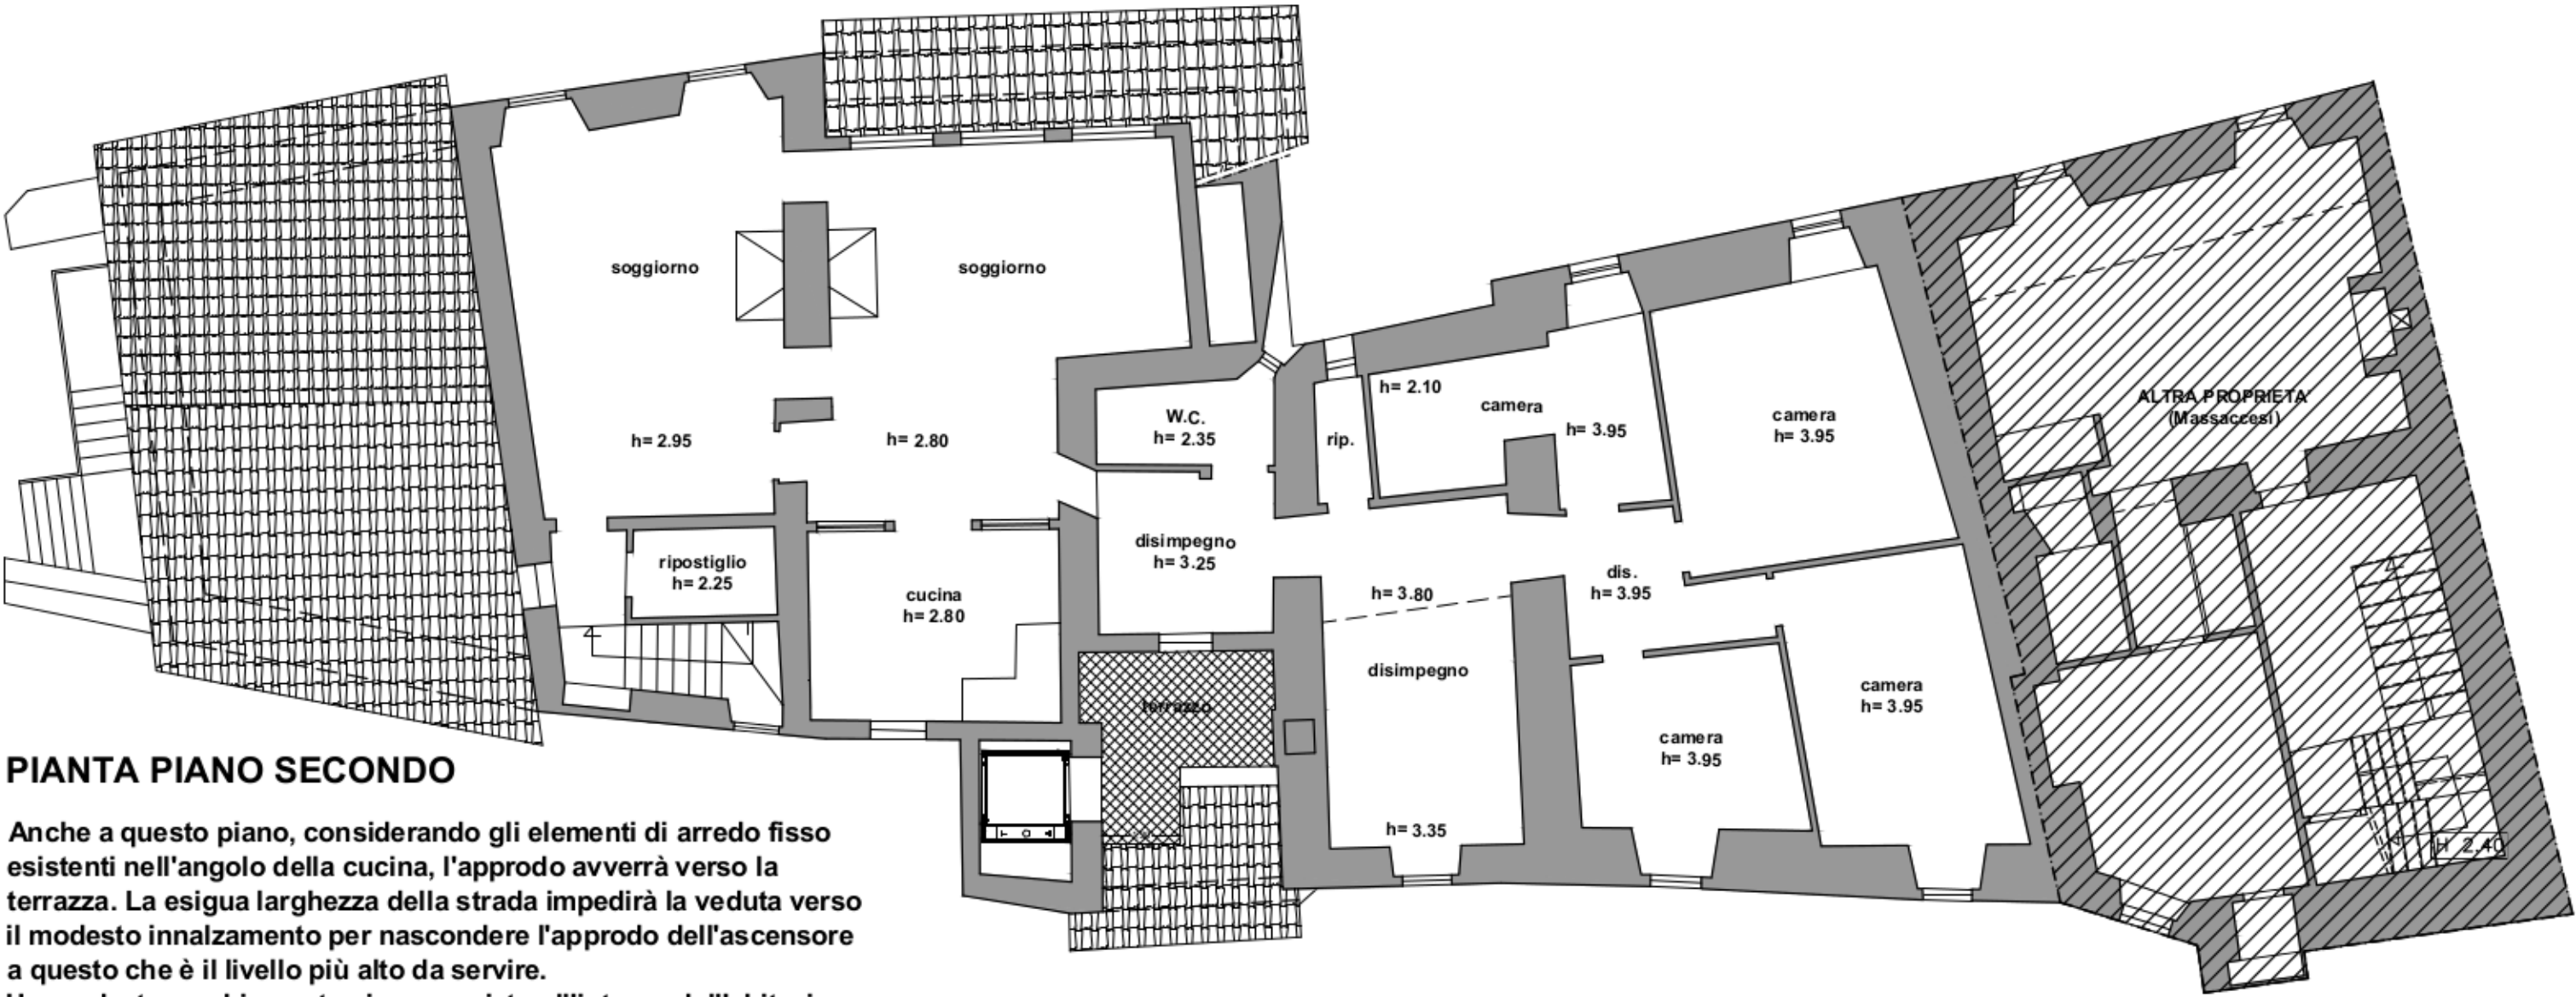


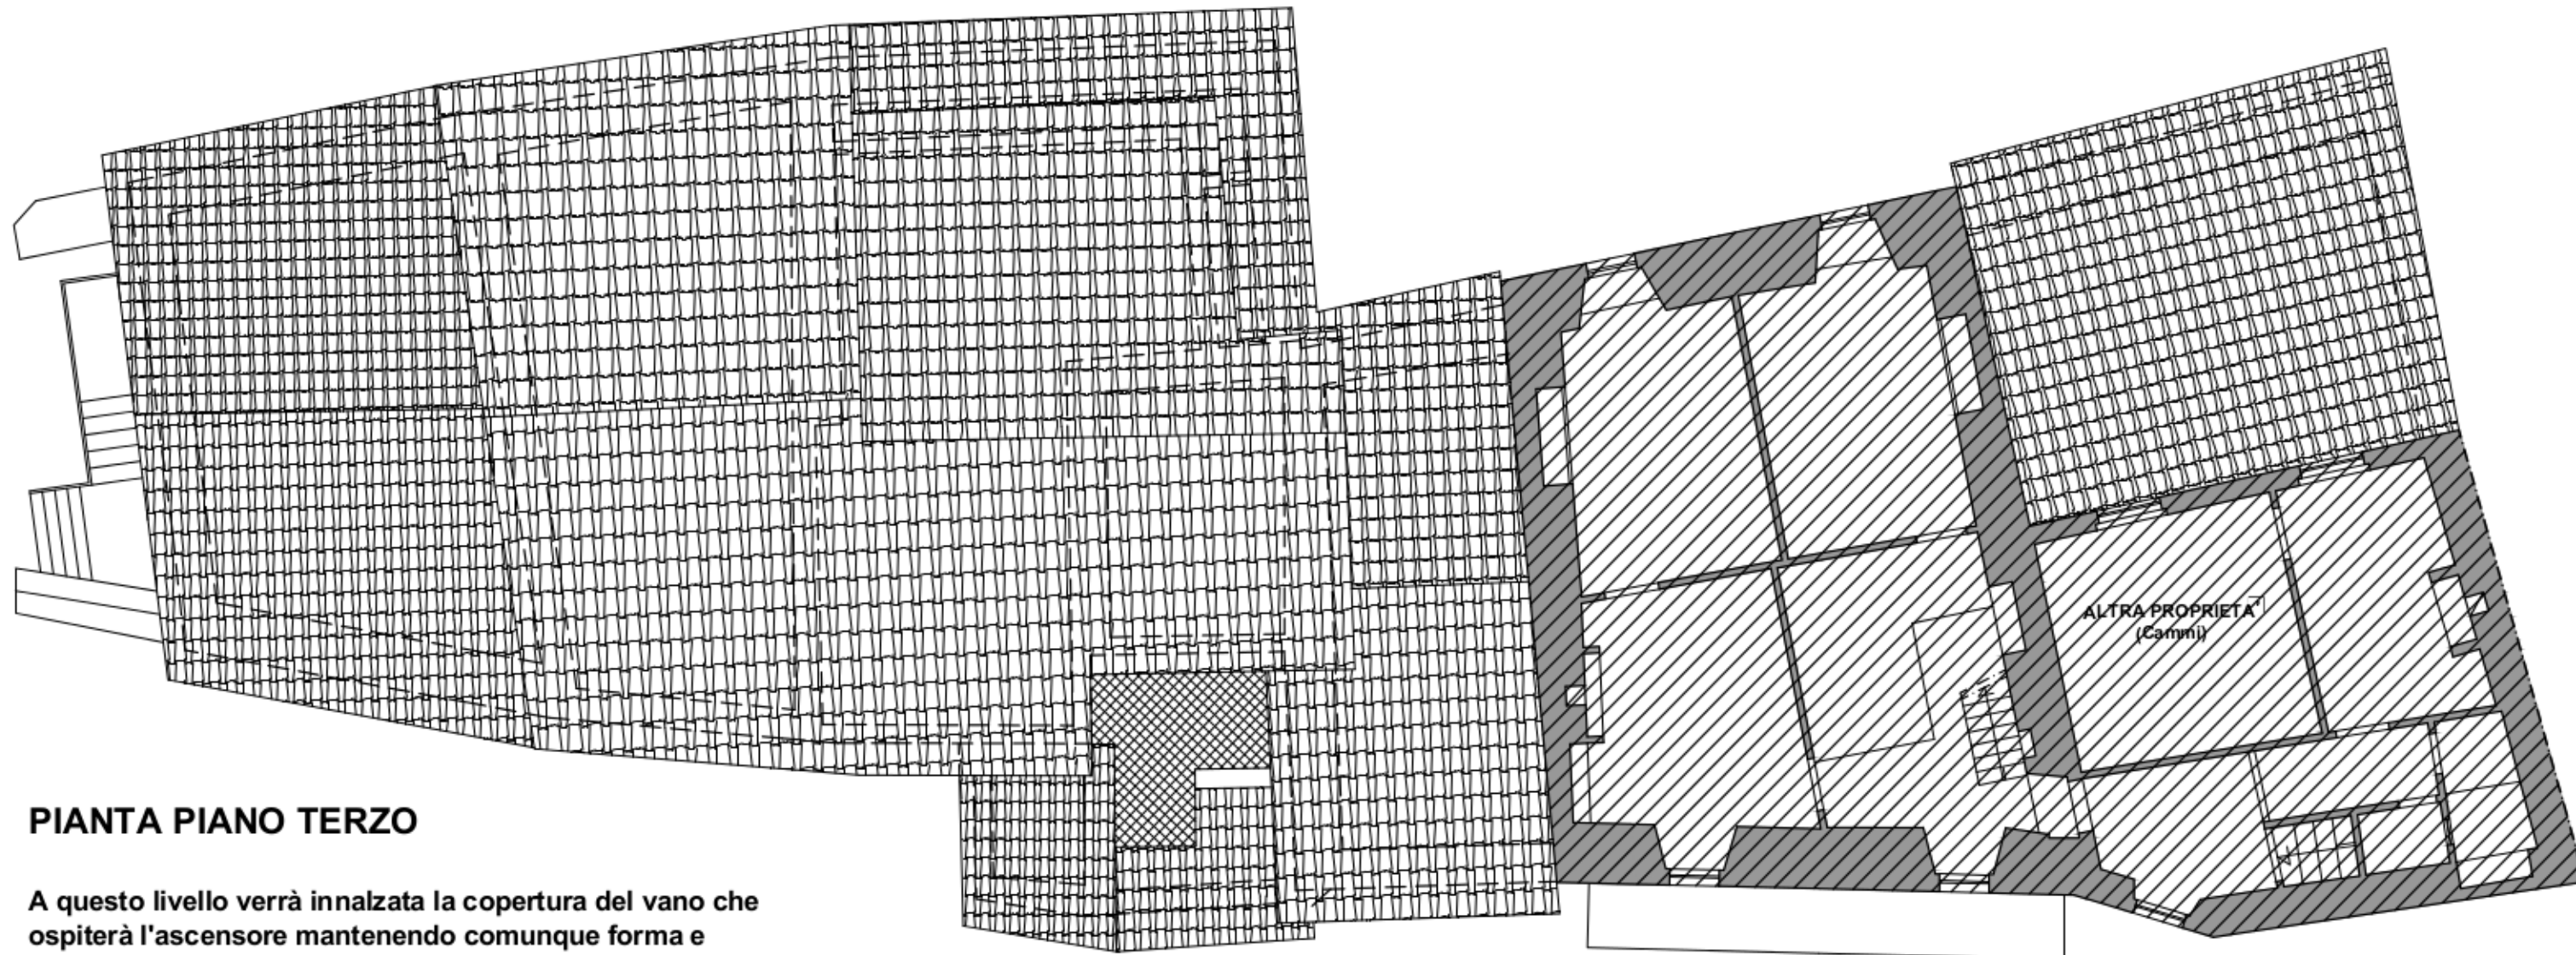



PIANTA PIANO SECONDO

Anche a questo piano, considerando gli elementi di arredo fisso esistenti nell'angolo della cucina, l'approdo avverrà verso la terrazza. La esigua larghezza della strada impedirà la veduta verso il modesto innalzamento per nascondere l'approdo dell'ascensore a questo che è il livello più alto da servire. Un modesto cambiamento viene previsto all'interno dell'abitazione.

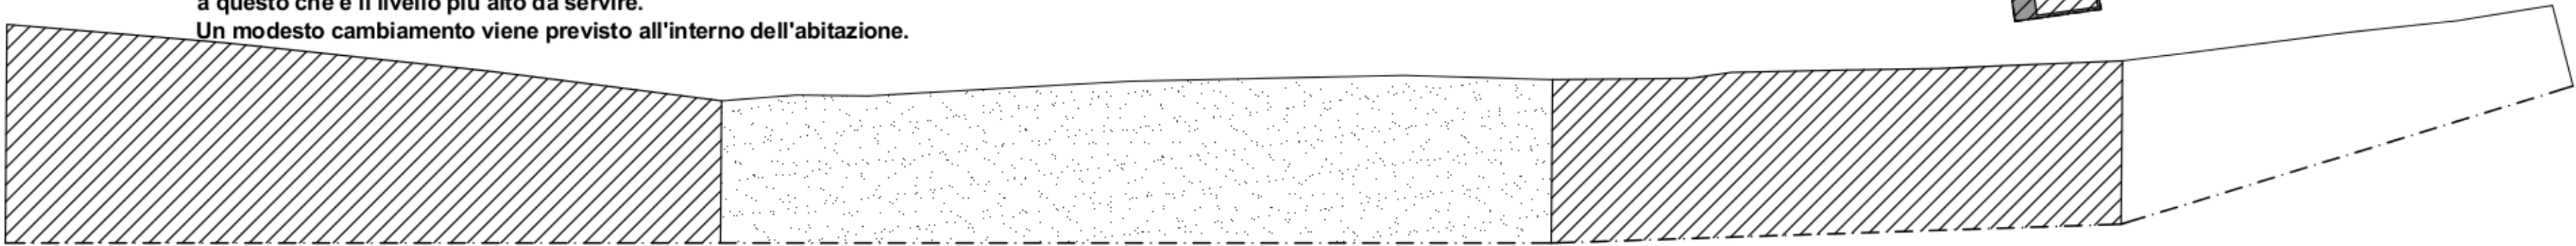


PIANTA PIANO TERZO

A questo livello verrà innalzata la copertura del vano che ospiterà l'ascensore mantenendo comunque forma e materiali di quella esistente a quota leggermente più bassa.

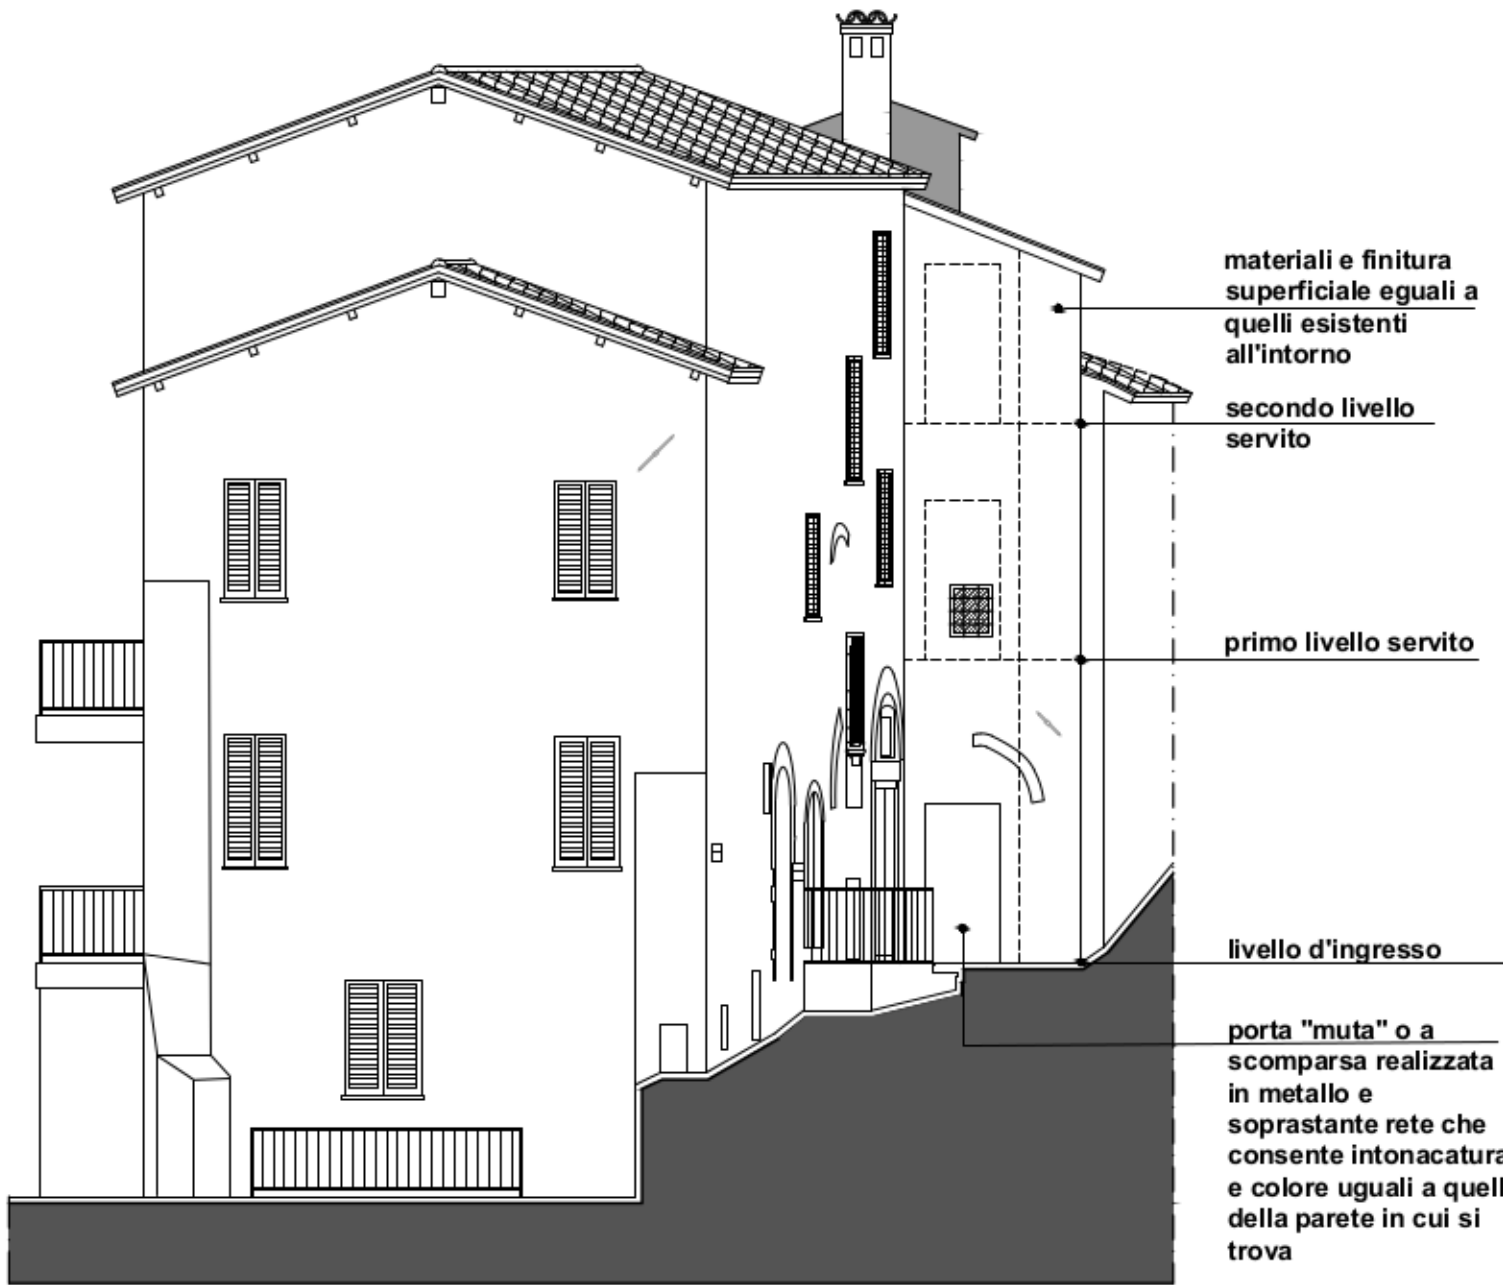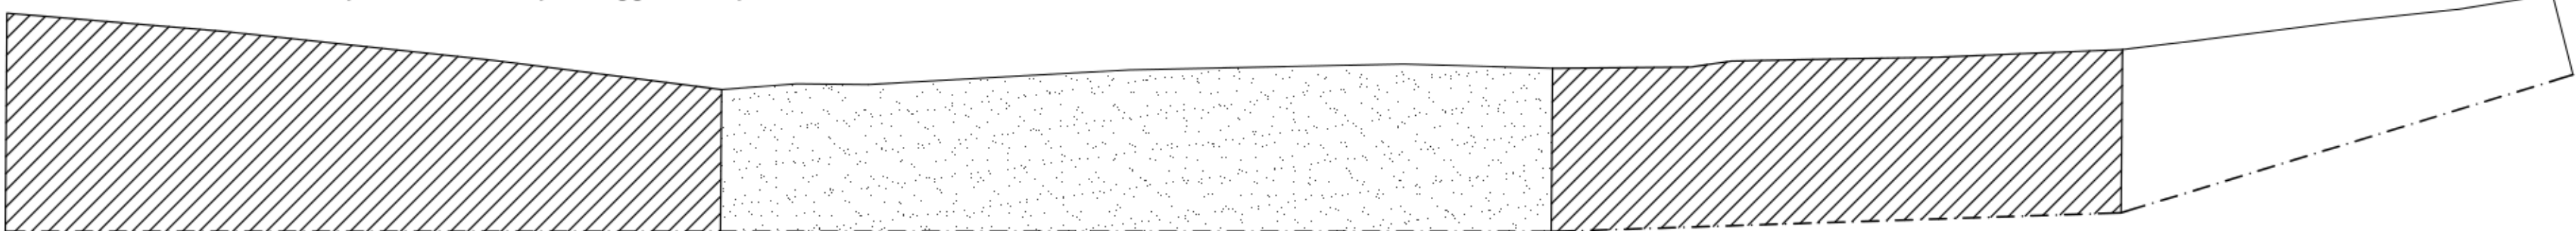

PROSPETTO FRONTALE

A livello formale, la scelta è basata sulla possibilità di aprire una porte "muta" o "a scomparsa" in modo da modificare al minimo l'aspetto del fabbricato. Con i termini usati ci si riferisce a degli infissi in struttura metallica e rete in grado di sostenere un intonaco eguale, nella consistenza e nel colore, quello già esistente sulla facciata. Tanto ridurrebbe il loro impatto visivo alla sola linea di contorno.

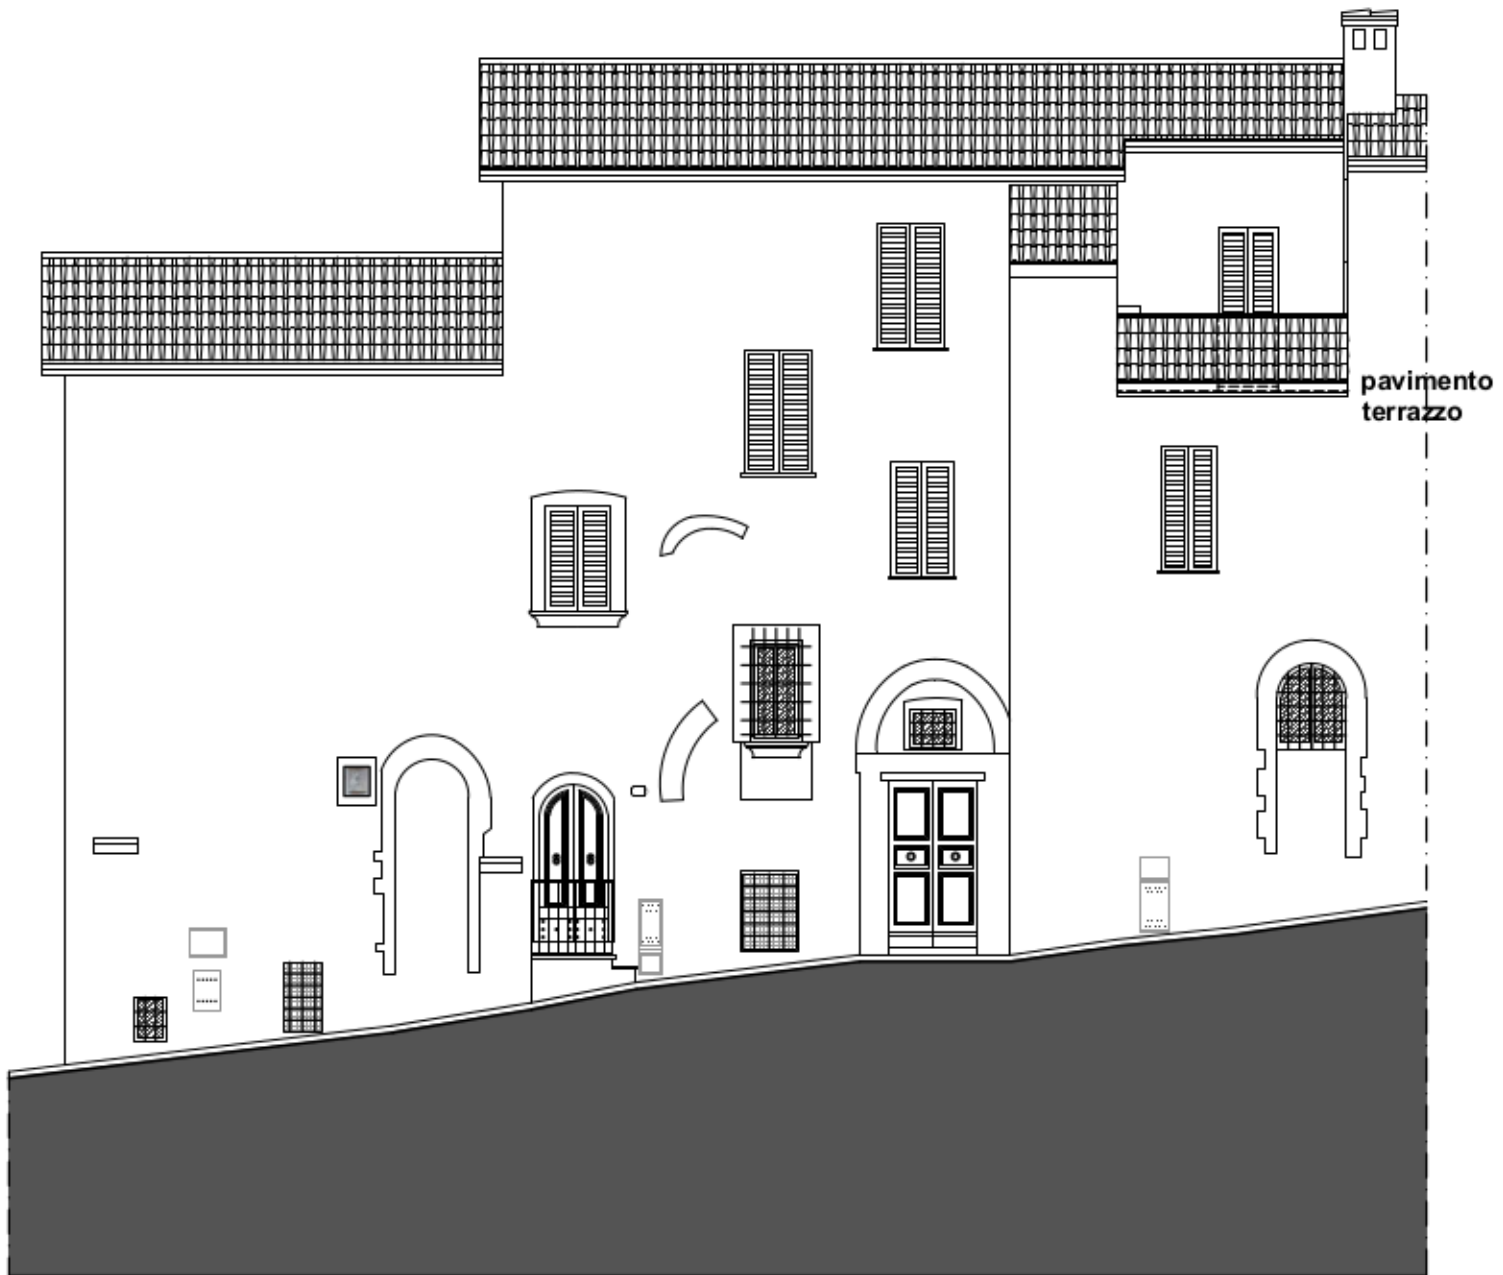

PROSPETTO LATERALE LUNGO VIA DEL DUOMO

|                                                                                  |                          |            |
|----------------------------------------------------------------------------------|--------------------------|------------|
|                                                                                  | COMUNE<br><b>SPOLETO</b> |            |
| PROGETTO                                                                         | PROGETTISTA              | SCALA      |
| PIANO DI RECUPERO<br>PROPOSTA DI INSTALLAZIONE DI UN<br>IMPIANTO DI SOLLEVAMENTO | ARCH. GIULIANO MACCHIA   | 1:100      |
|                                                                                  | STATO MODIFICATO         |            |
| COMMITTENTE                                                                      | PIANTE<br>PROSPETTI      | TAVOLA     |
| MARINI MARCELLA ved. PENNELLA<br>(C.F.: MRN MCL 39 D 66 I 921 C)                 |                          | <b>7/7</b> |
|                                                                                  | Gennaio 2023             |            |