



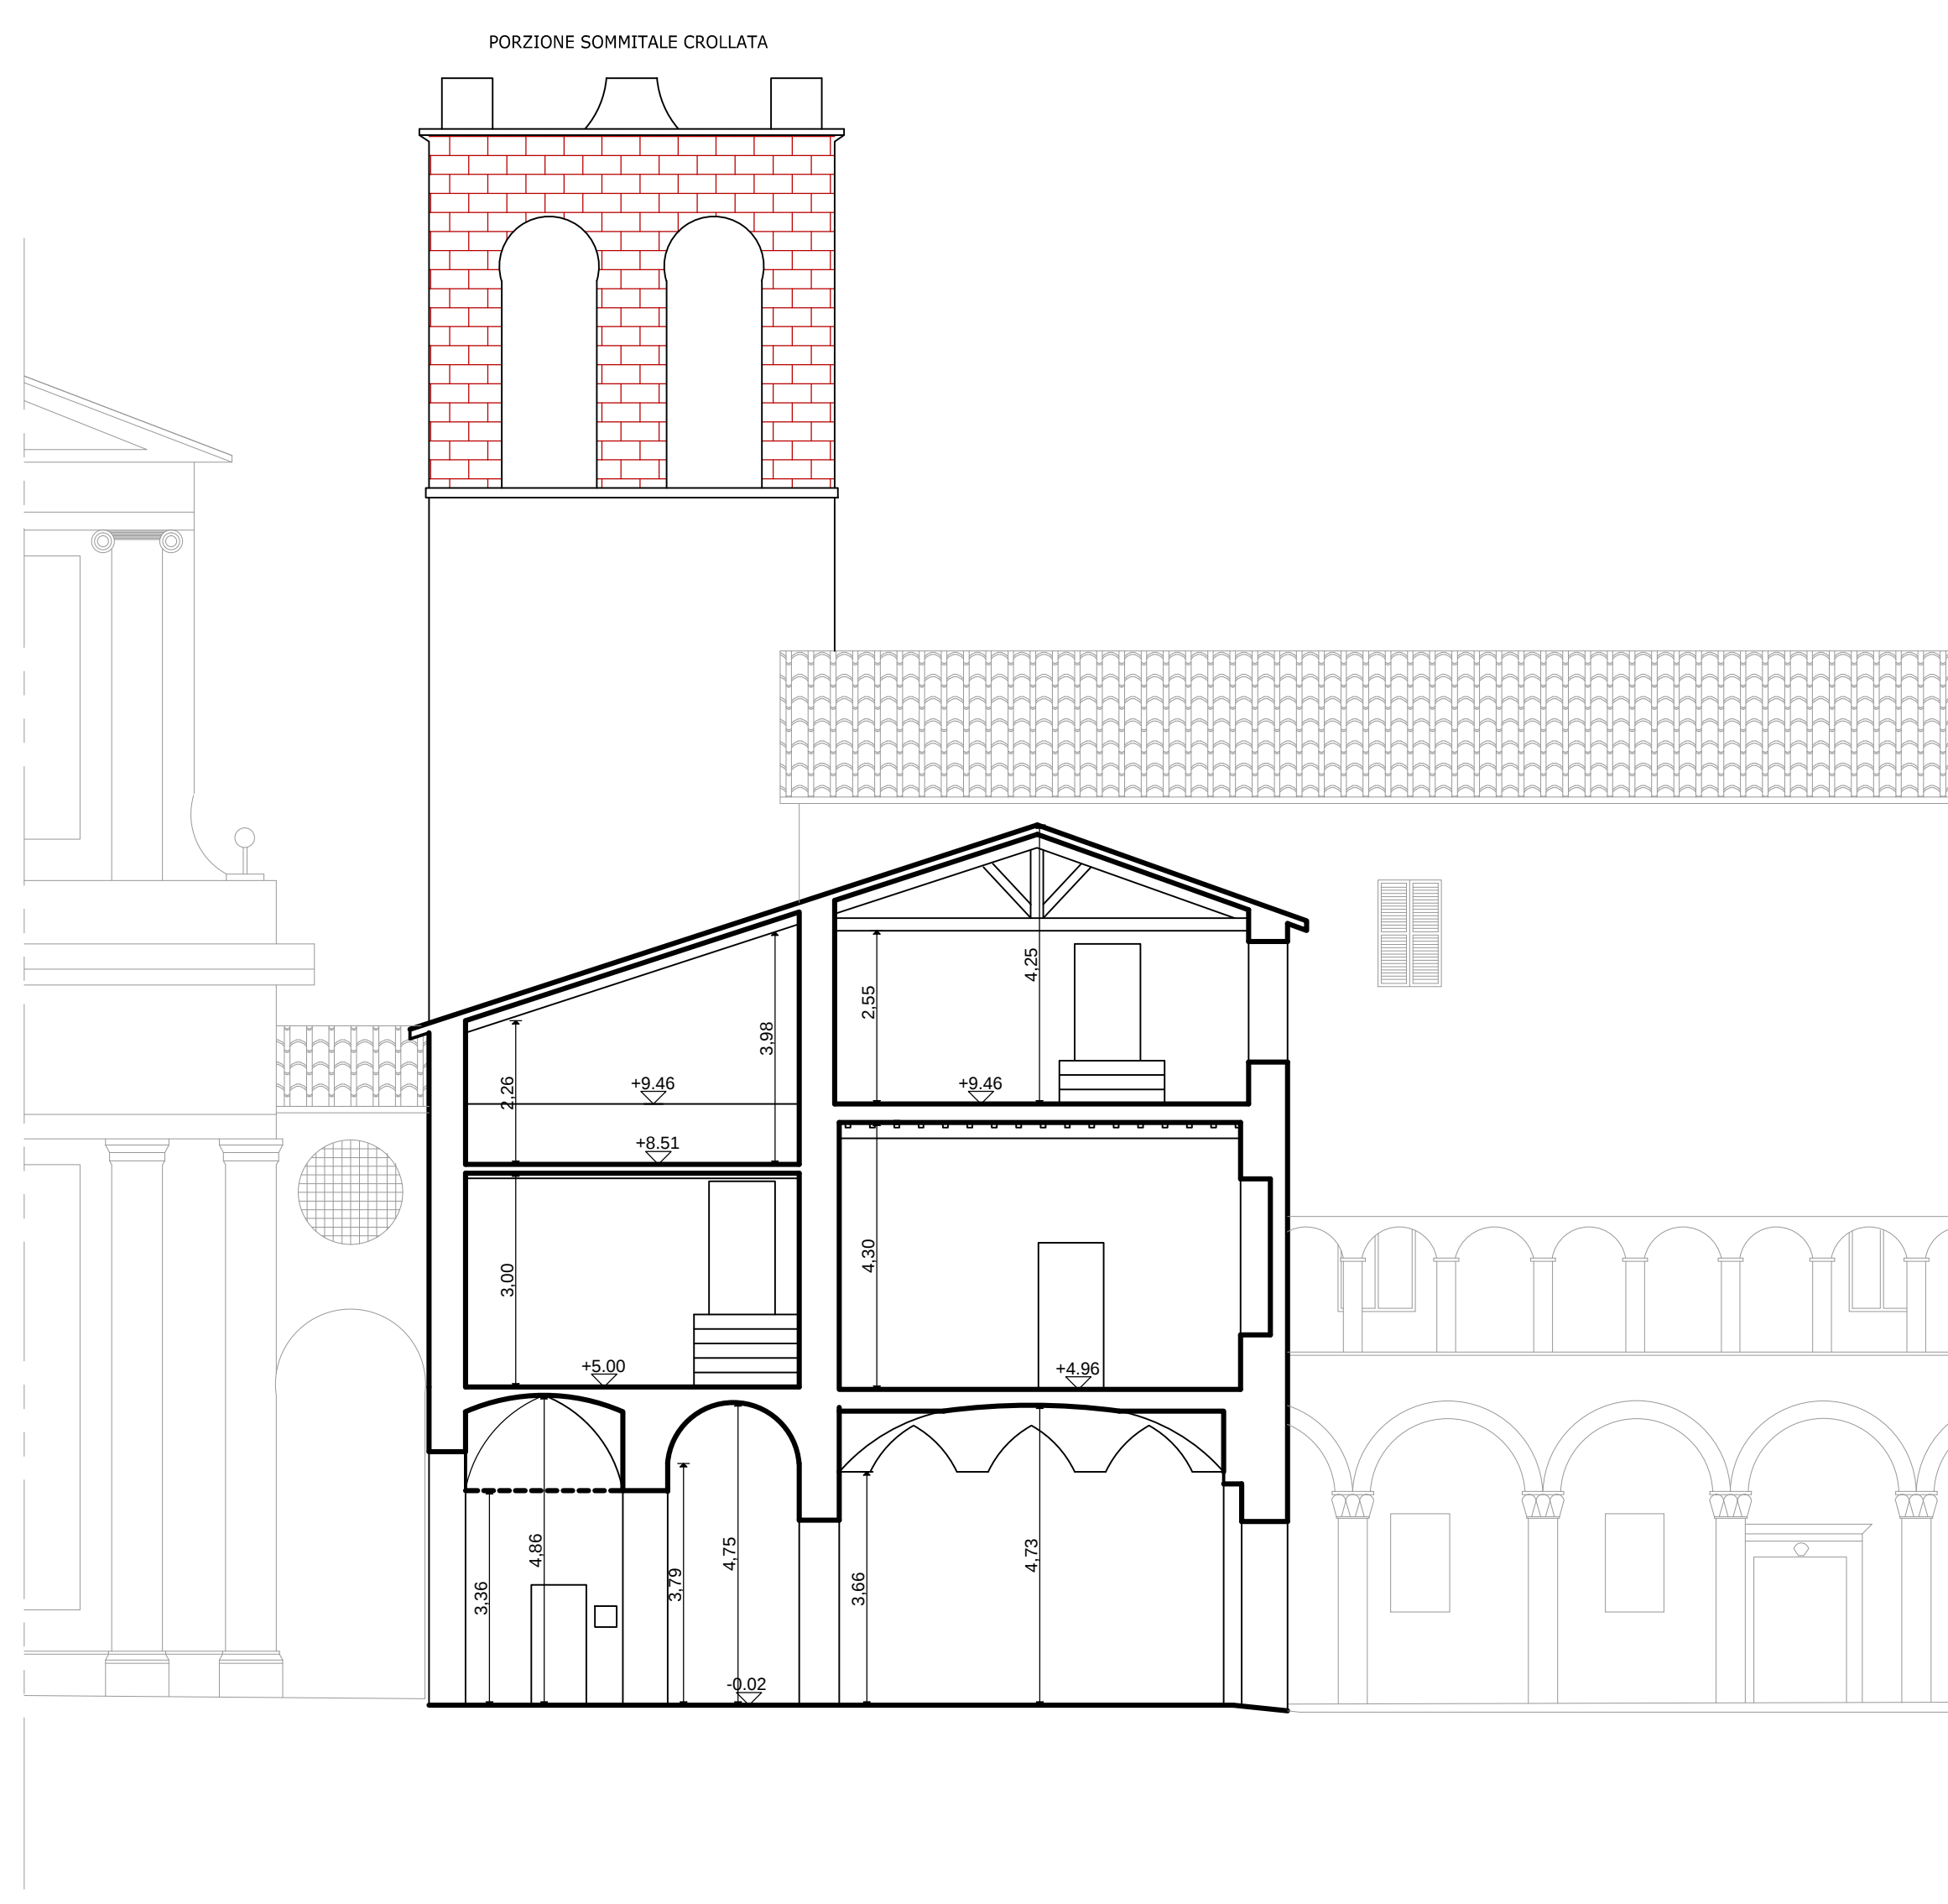


sezione 6-6 e prospetto ovest

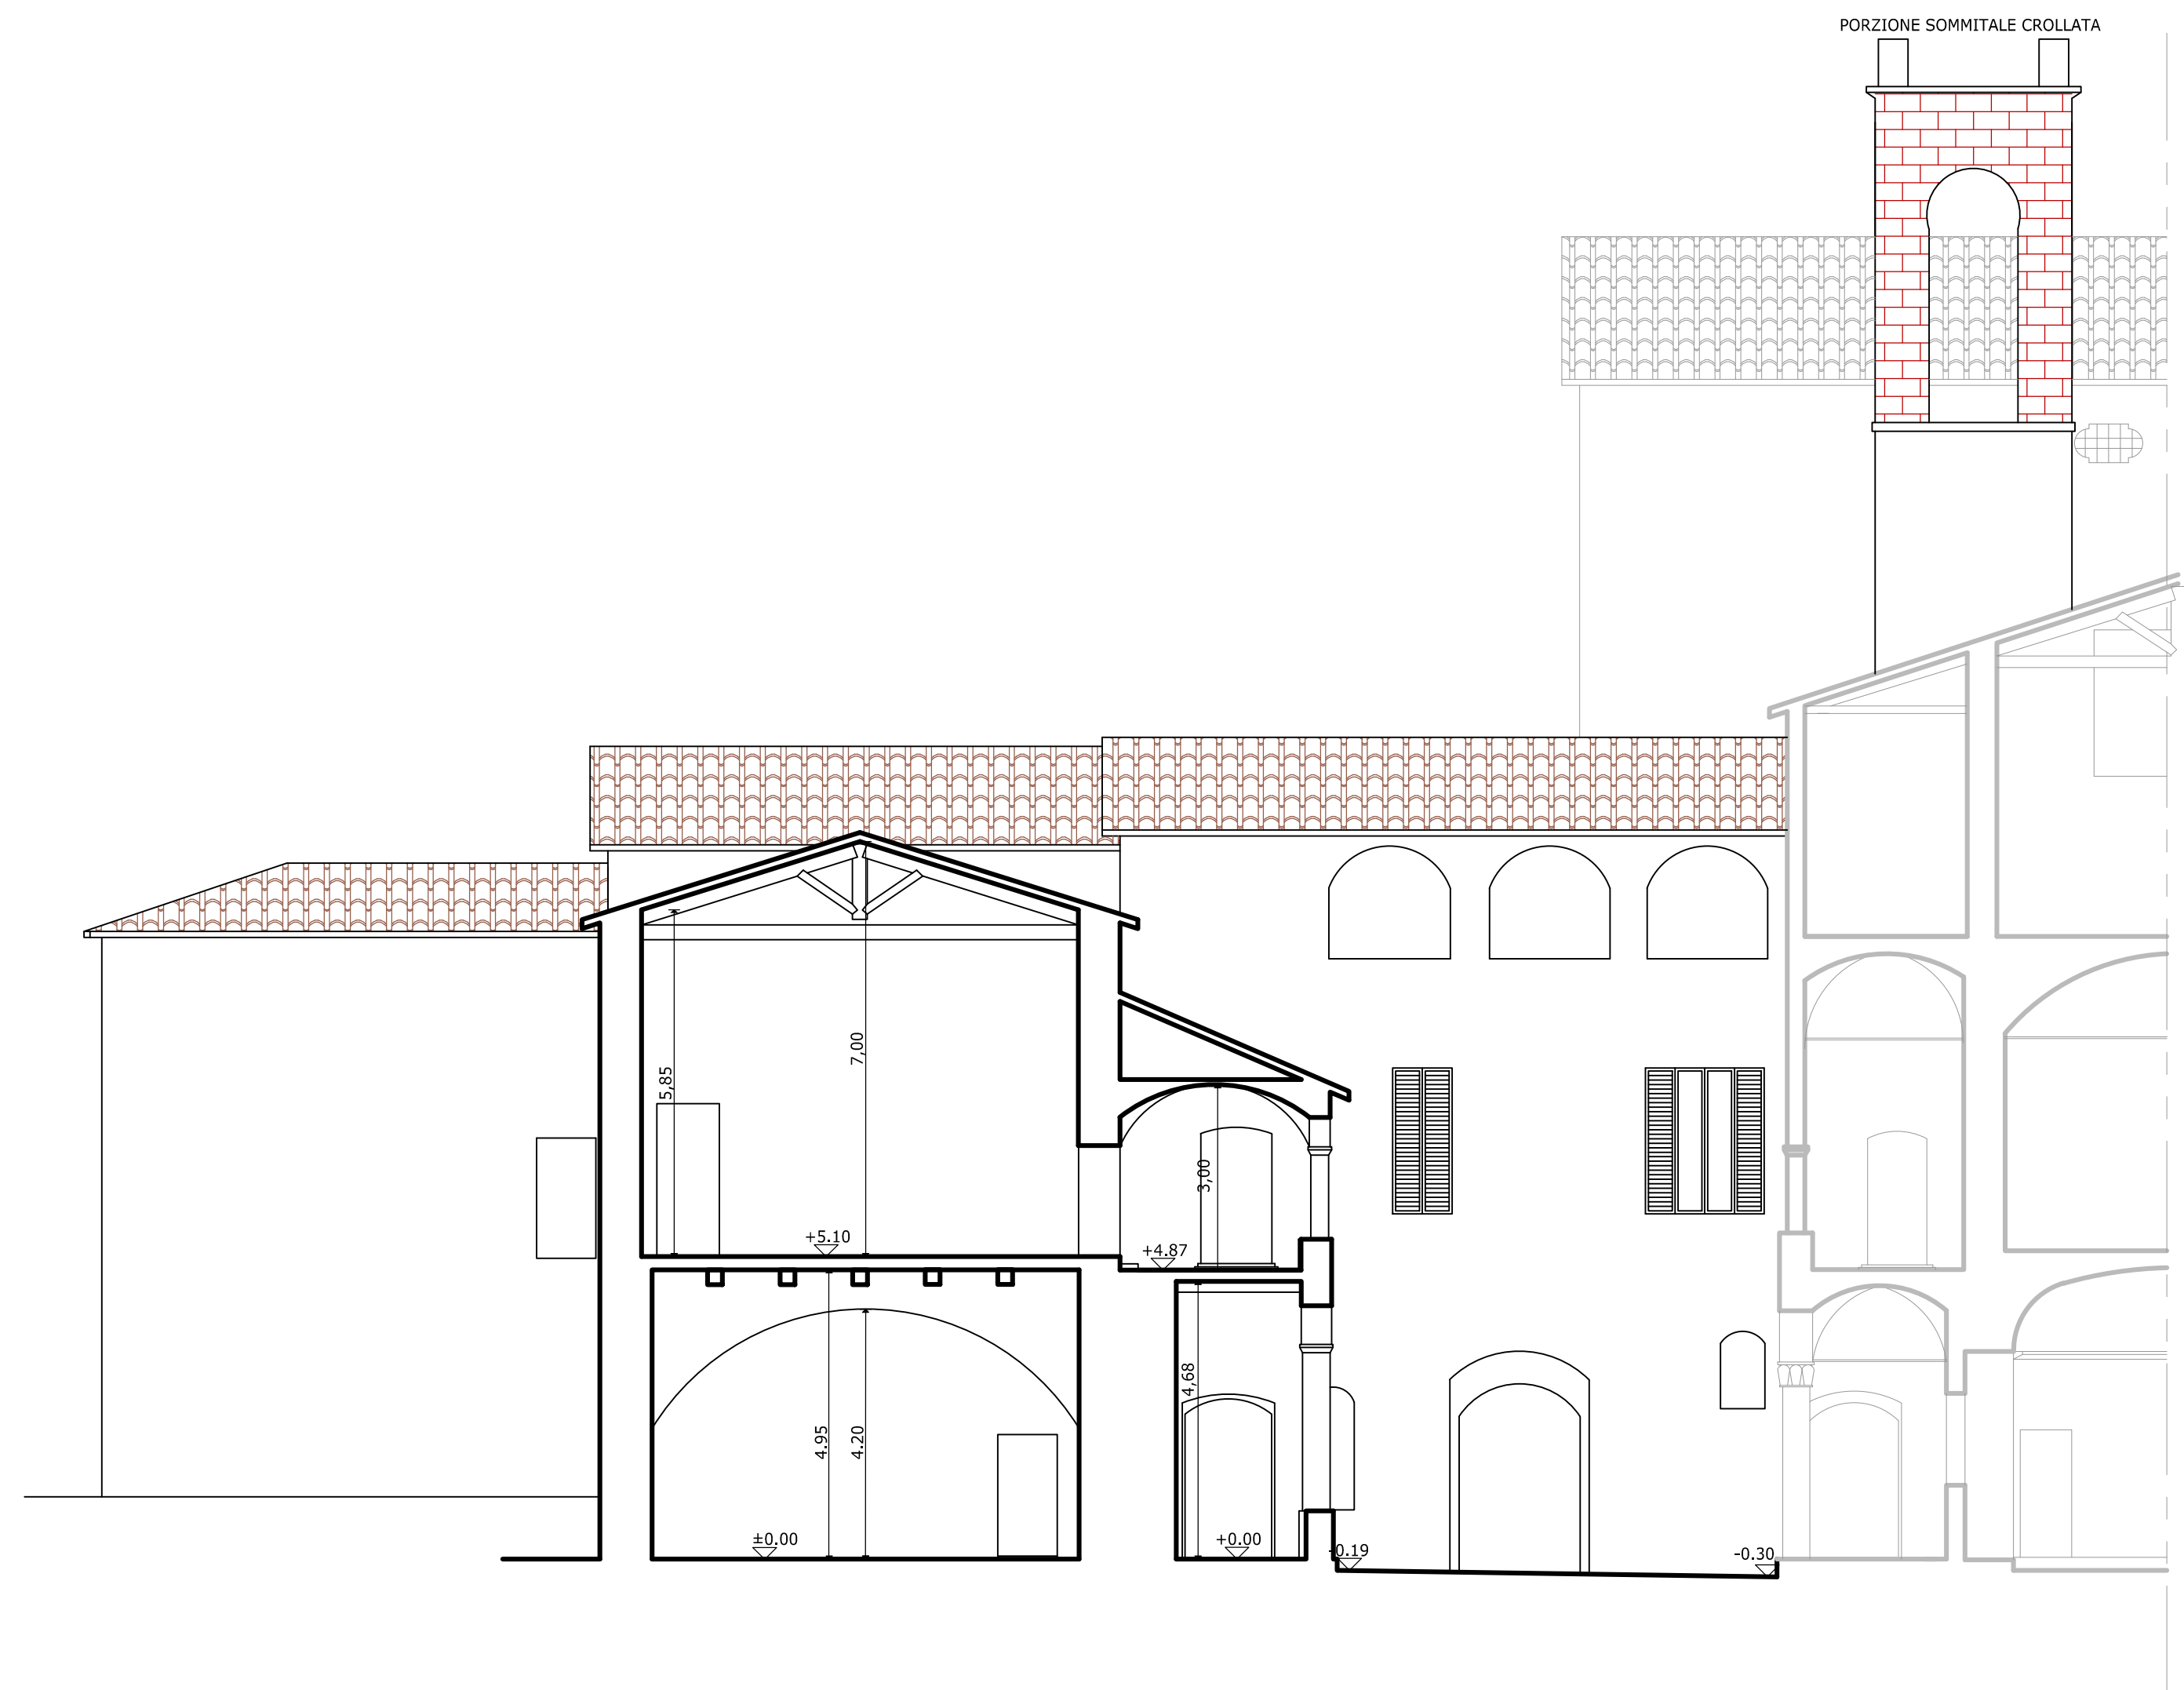

sezione 3-3



sezione 1-1

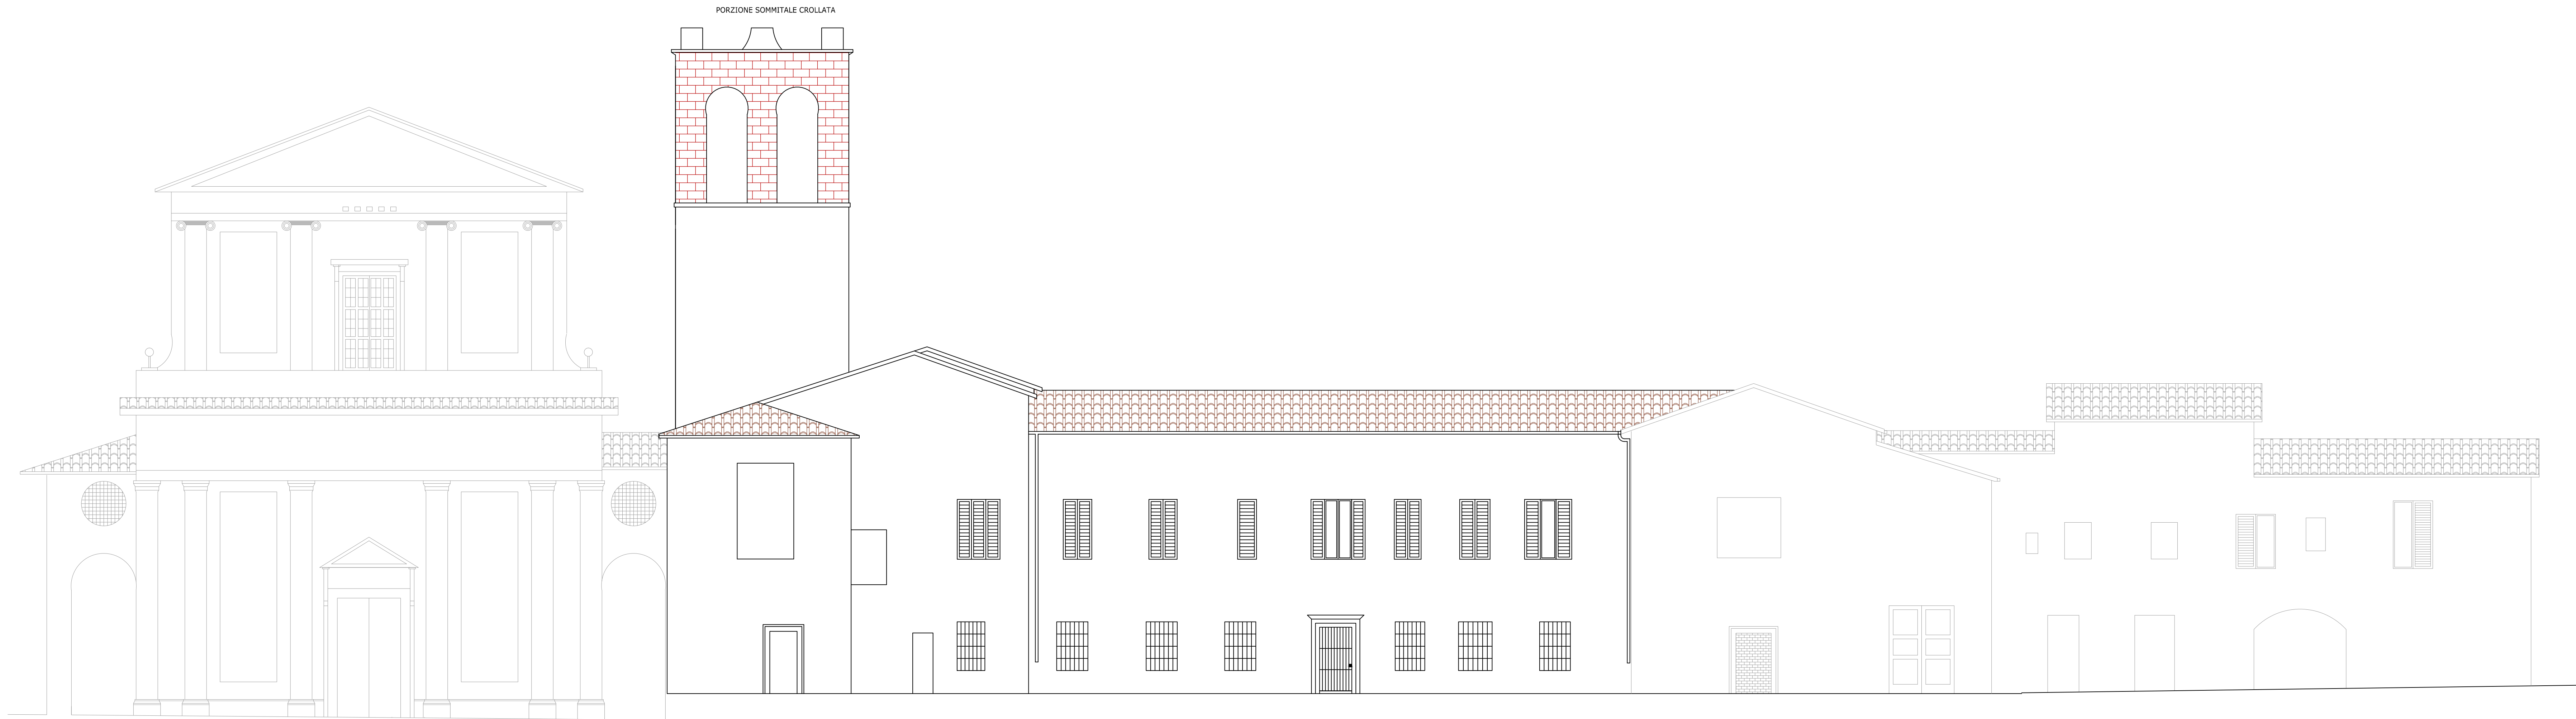

vista da "B" e prospetto sud

www.comunespoletto.gov.it



Comune di Spoleto

Direzione Tecnica



EX CASERMA MINERVIO

INTERVENTI SULLE STRUTTURE PER LA RIPARAZIONE DANNI E MIGLIORAMENTO SISMICO DI IMMOBILI FACENTI PARTE DEL MONASTERO DELLA STELLA

PROGETTO PRELIMINARE

Tav. A04

Scala: 1:100

Oggetto: STATO ATTUALE

prospetti e sezioni

Data: Dicembre 2016



Il Responsabile del Procedimento

Ing. Monica Prietti

I Progettisti:

Arch. Mariangela Marchetti   Geom. Daniele Alfieri

Ing. Manuel D'Agata (coordinatore progettuale)

Il Dirigente

Arch. Giuliano Maria Mastroforti