



COMUNE DI SPOLETO

PIANO URBANO DELLA MOBILITÀ SOSTENIBILE (PUMS) DELLA CITTÀ DI SPOLETO



BRUPR040
Il progetto - Allegato tavole grafiche

Aprile 2019

Legenda

Varchi ZTL

Varchi esistenti invariati

Varchi di progetto - fase 1

Sensi di marcia e circolazione - assetti ordinari attuali.

Fioriere e barriere per impedire l'accesso

Semaforo esistente

Senso unico alternato

ZTL

ZTL A1

ZTL A

Corso Mazzini (area pedonale)

Legenda

Varchi ZTL

Varchi di progetto - fase 2

Sensi di marcia e circolazione - assetti a regime.

Fioriere e barriere per impedire l'accesso

Semaforo esistente


Senso unico alternato


ZTL


ZTL A1


ZTL A


Corso Mazzini (area pedonale)

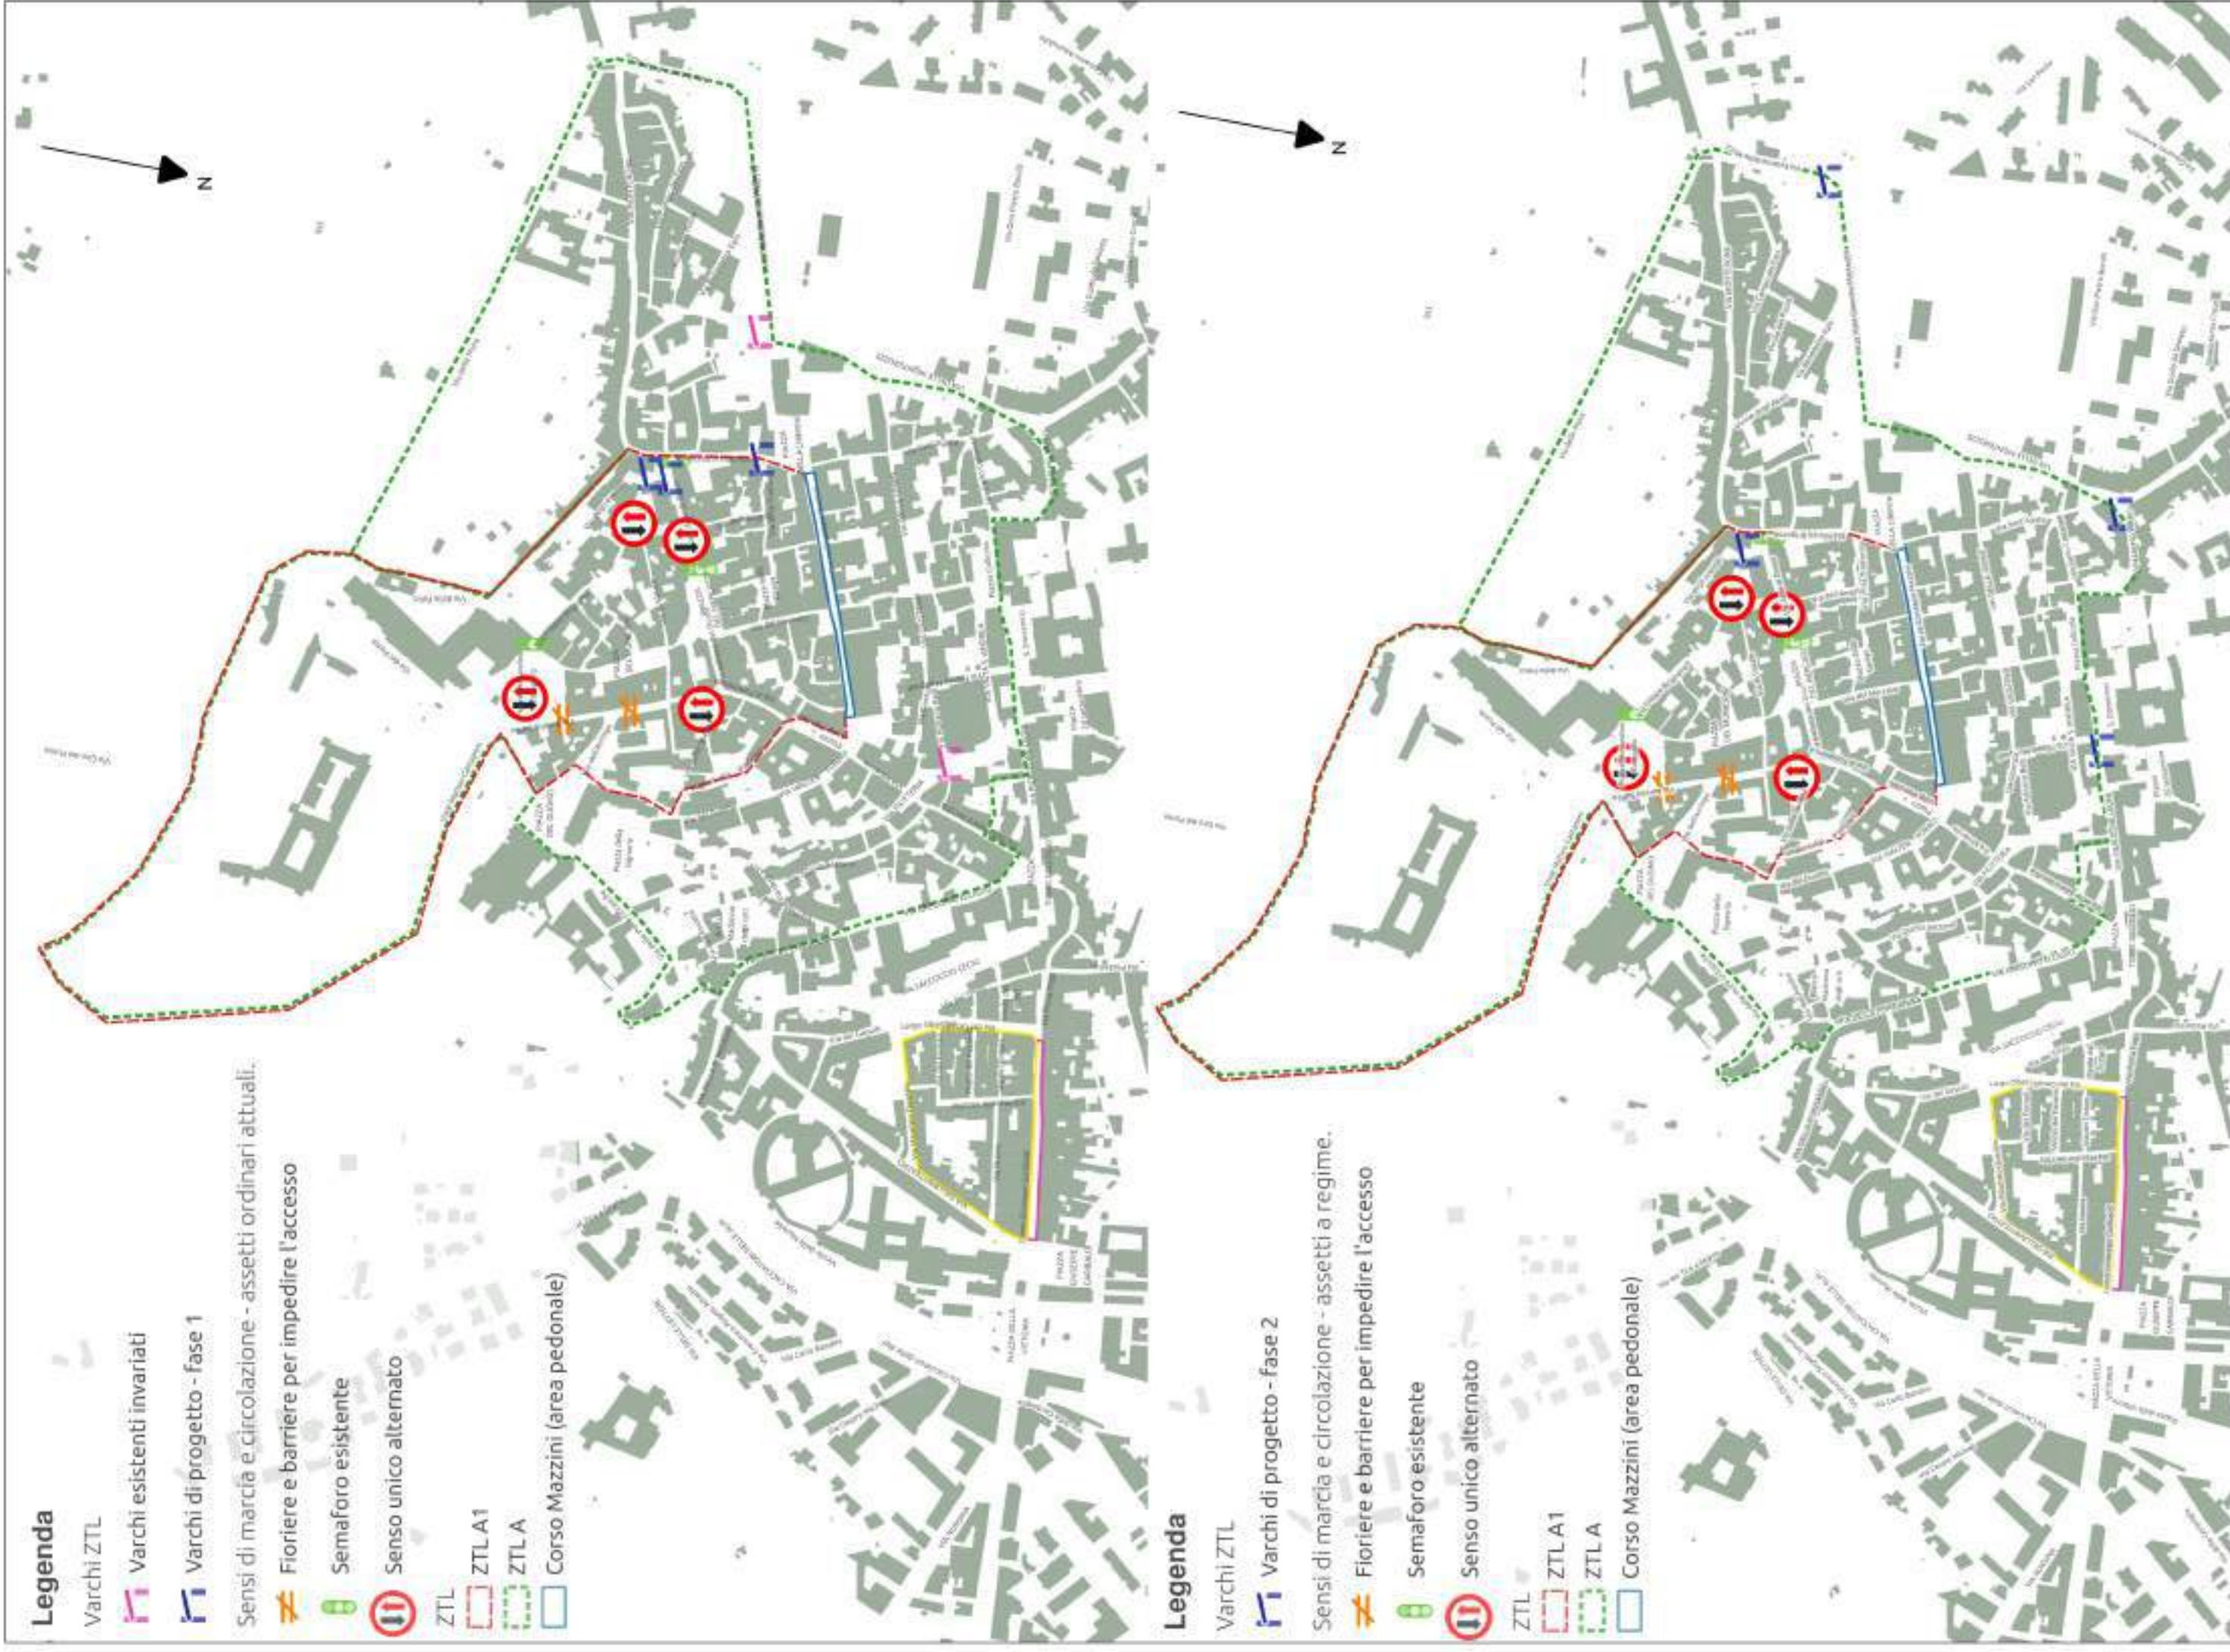


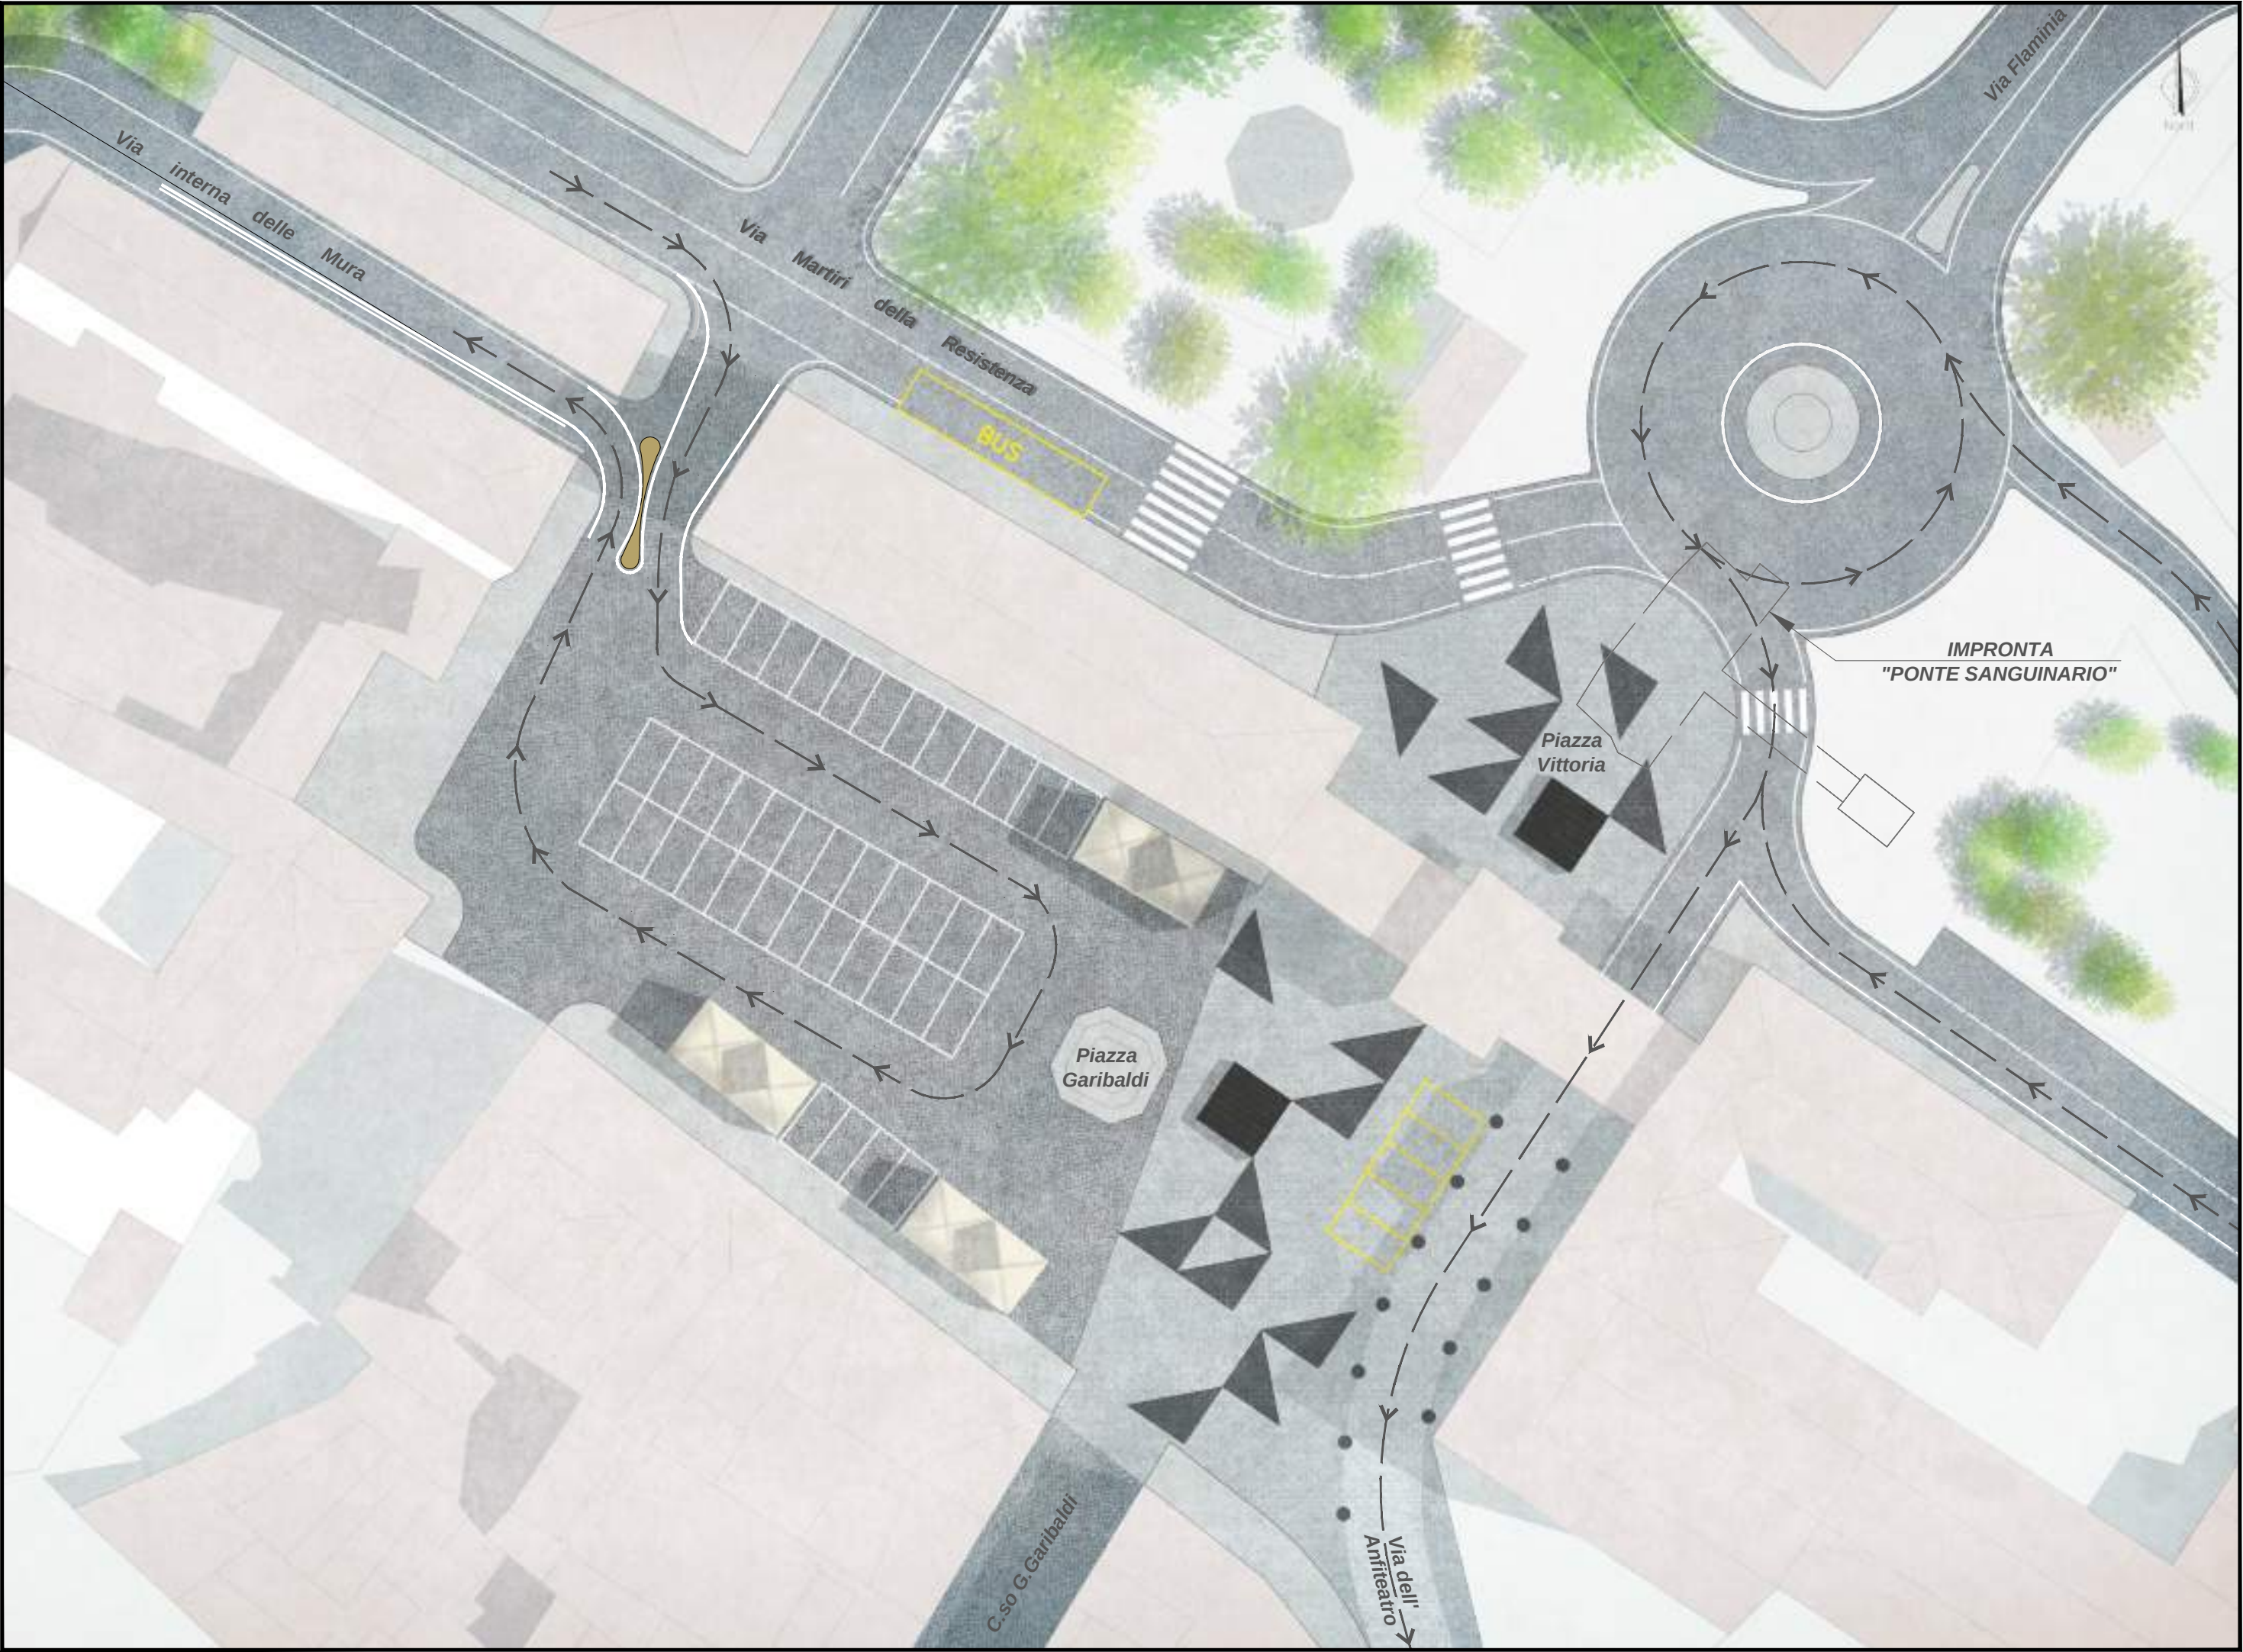


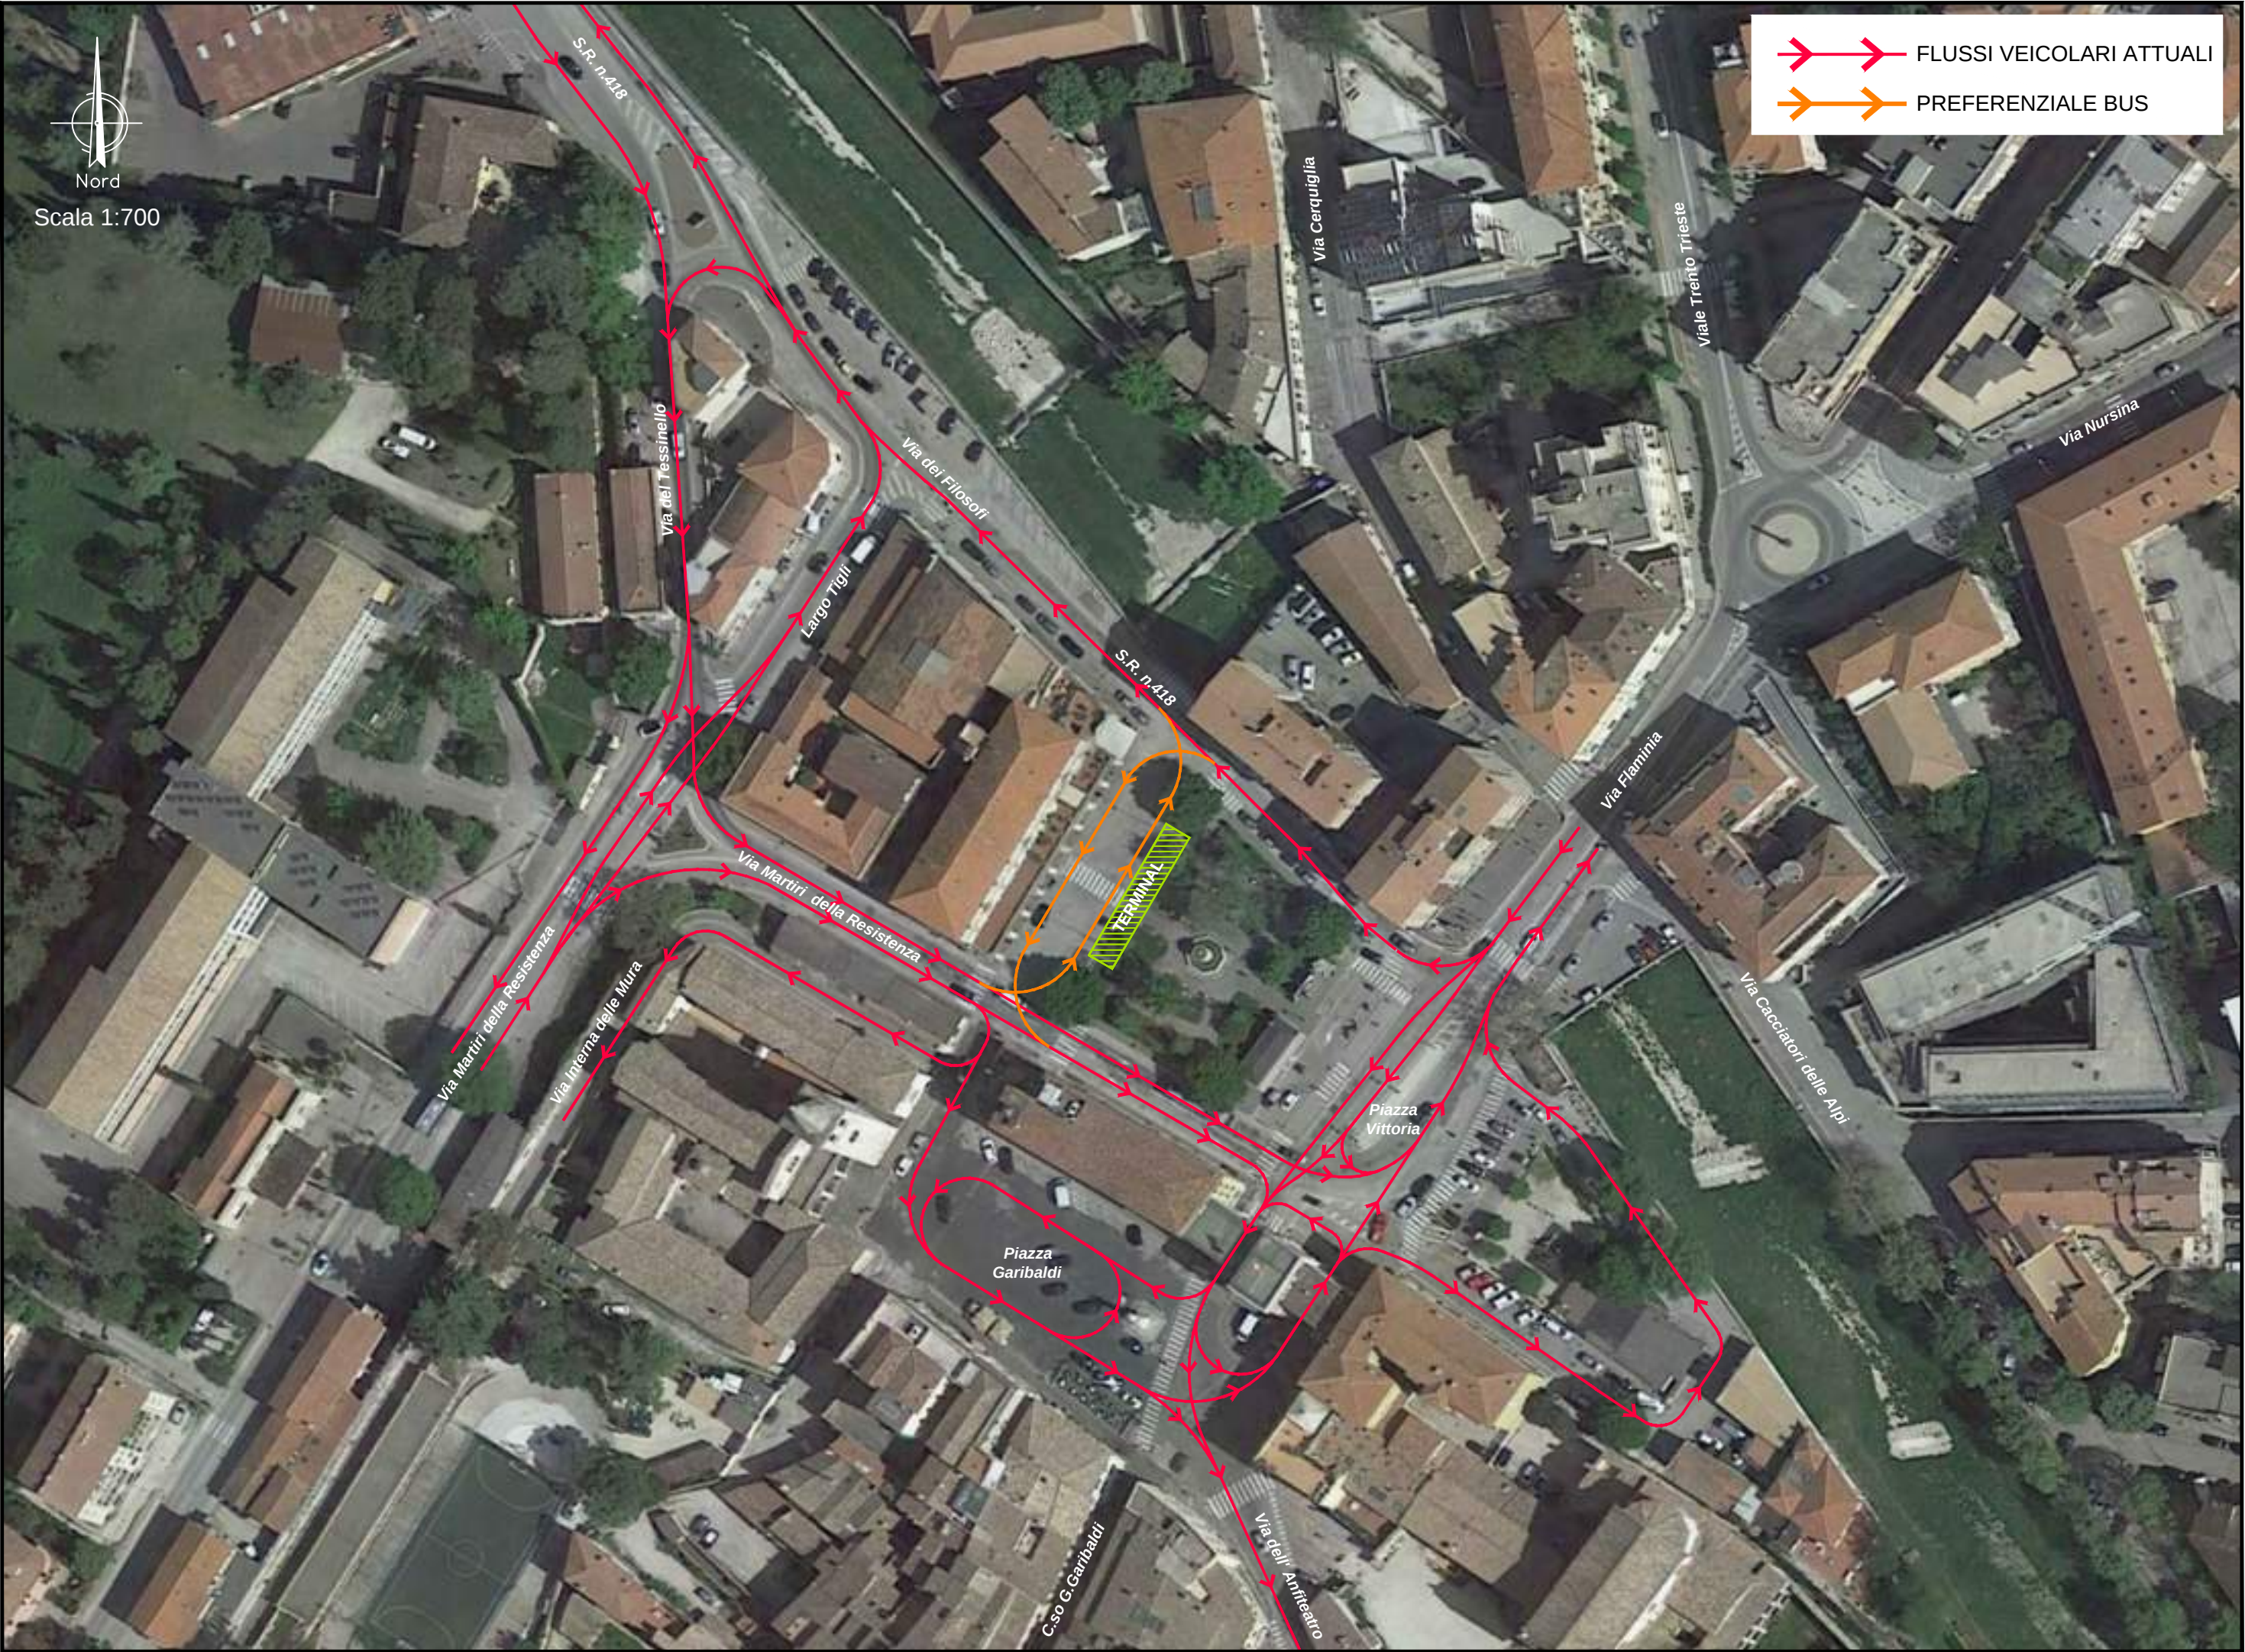


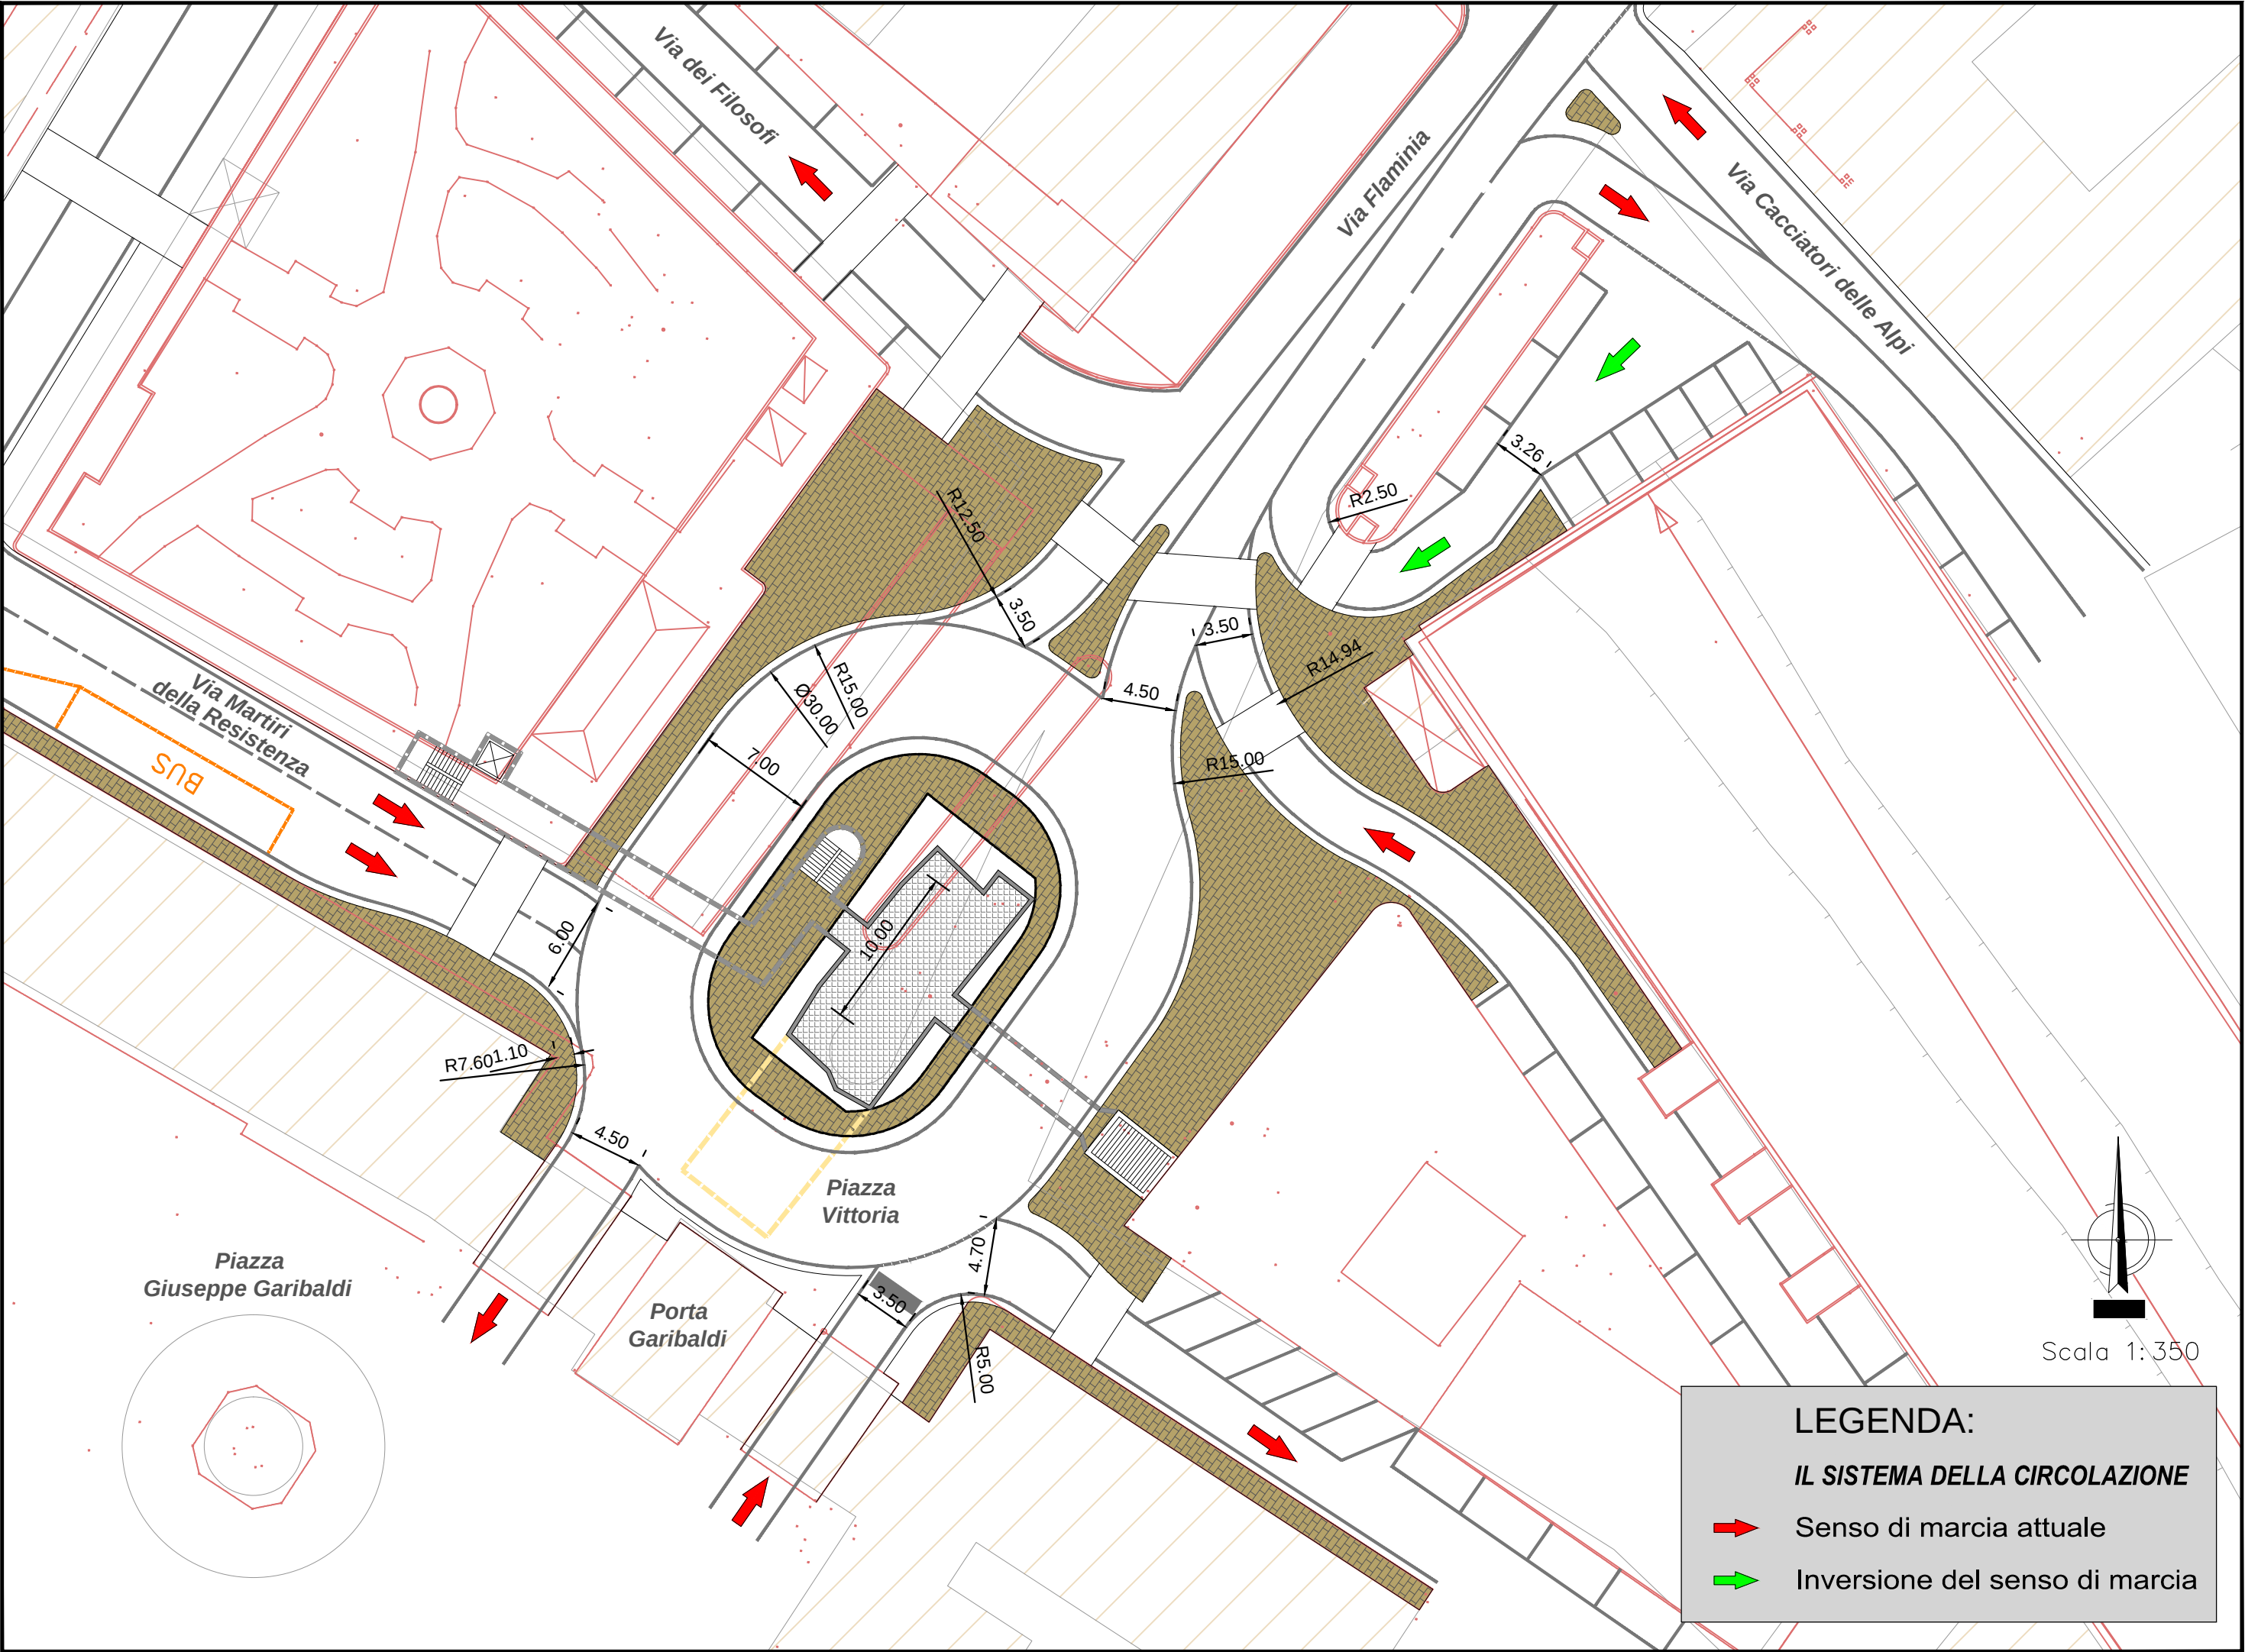


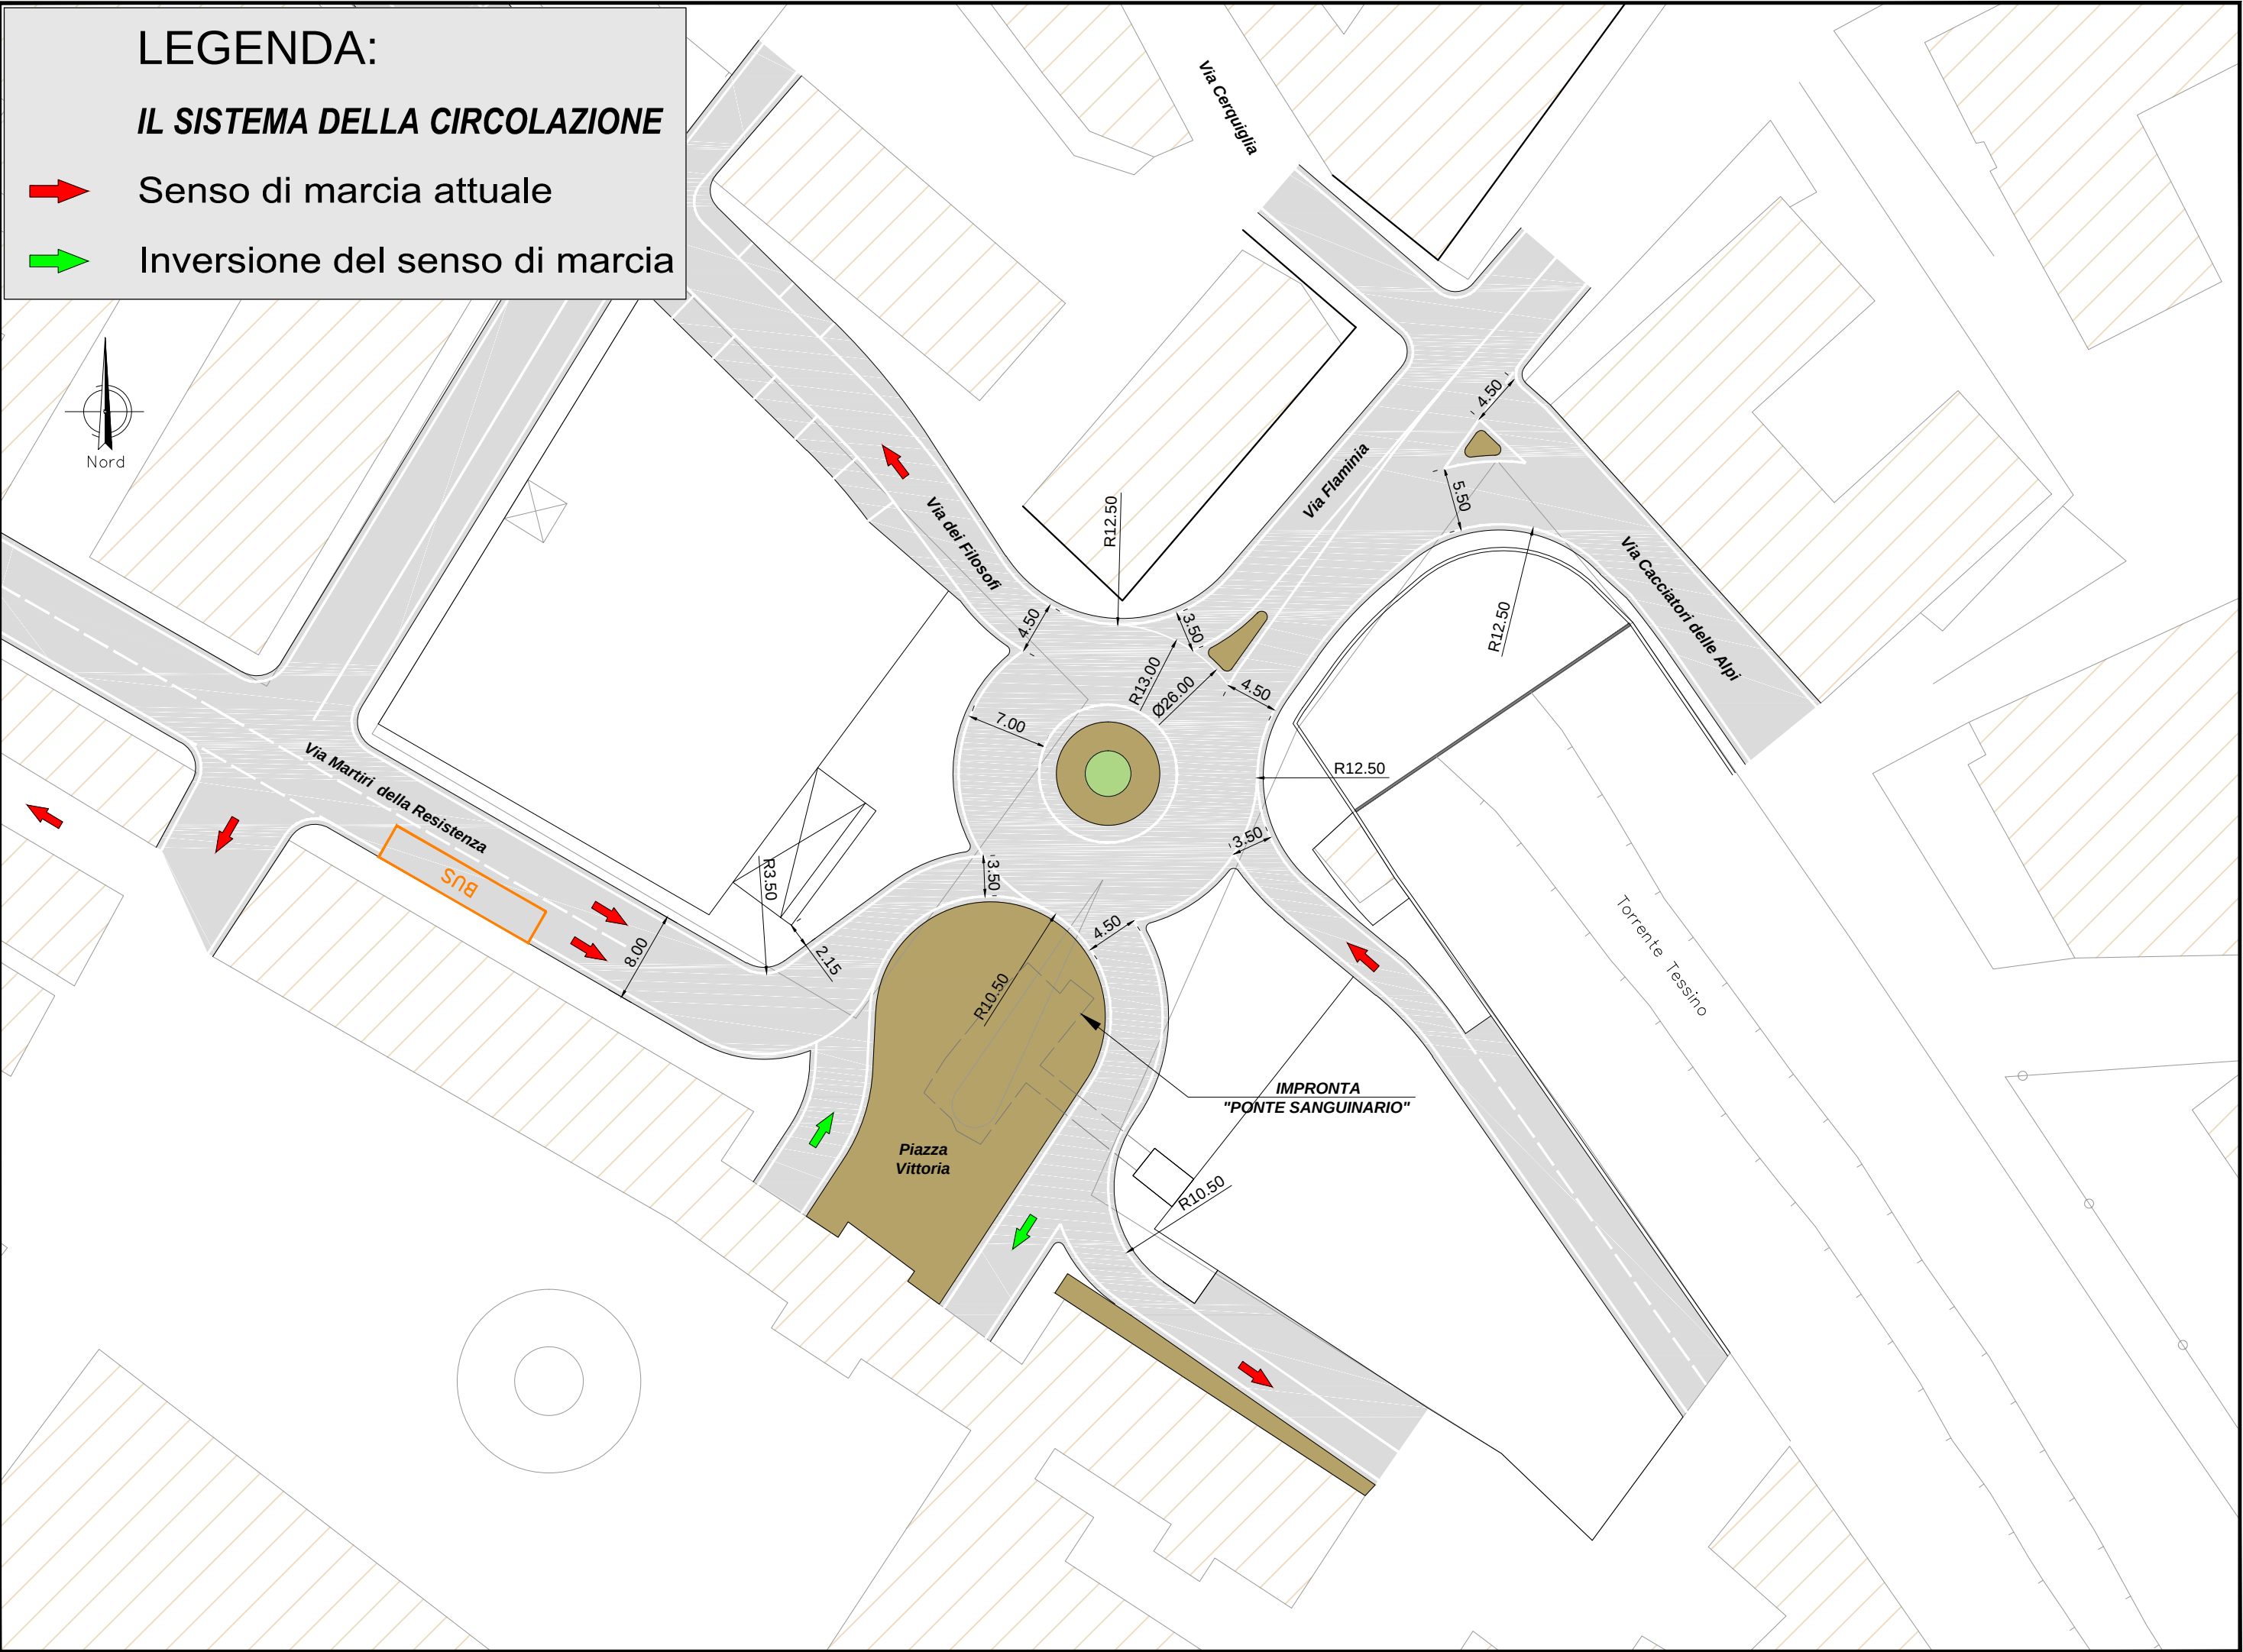


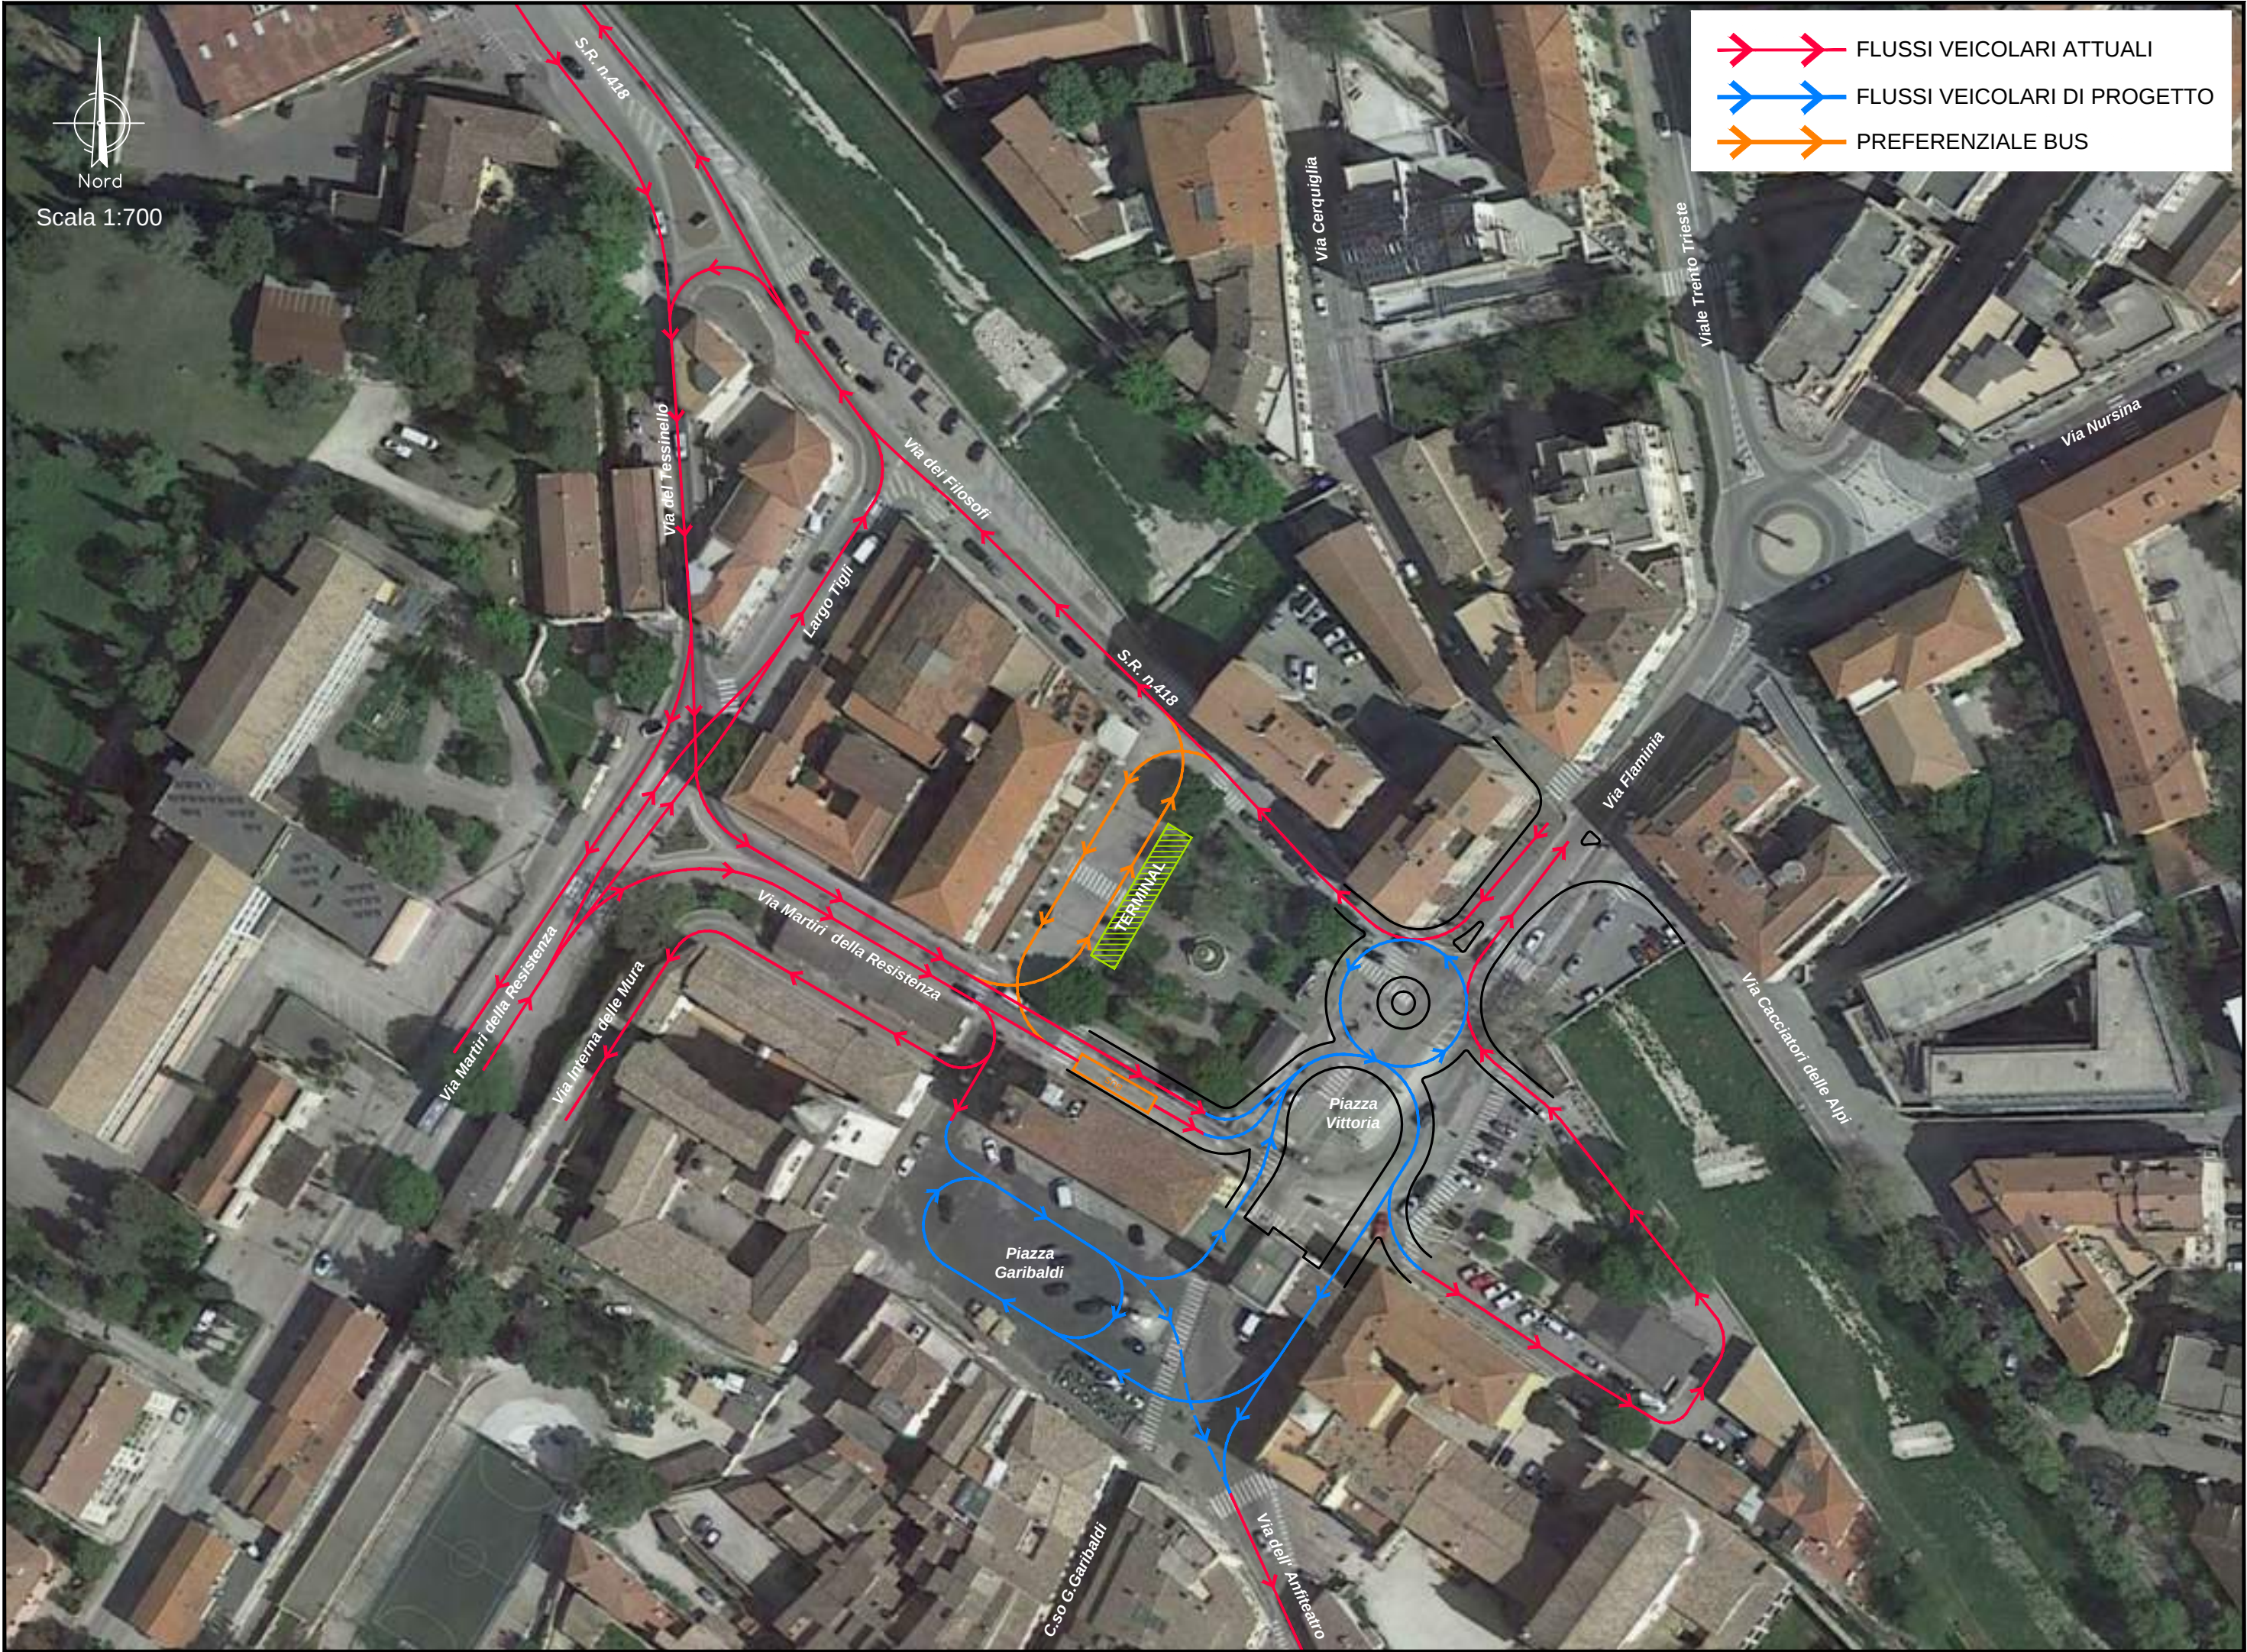


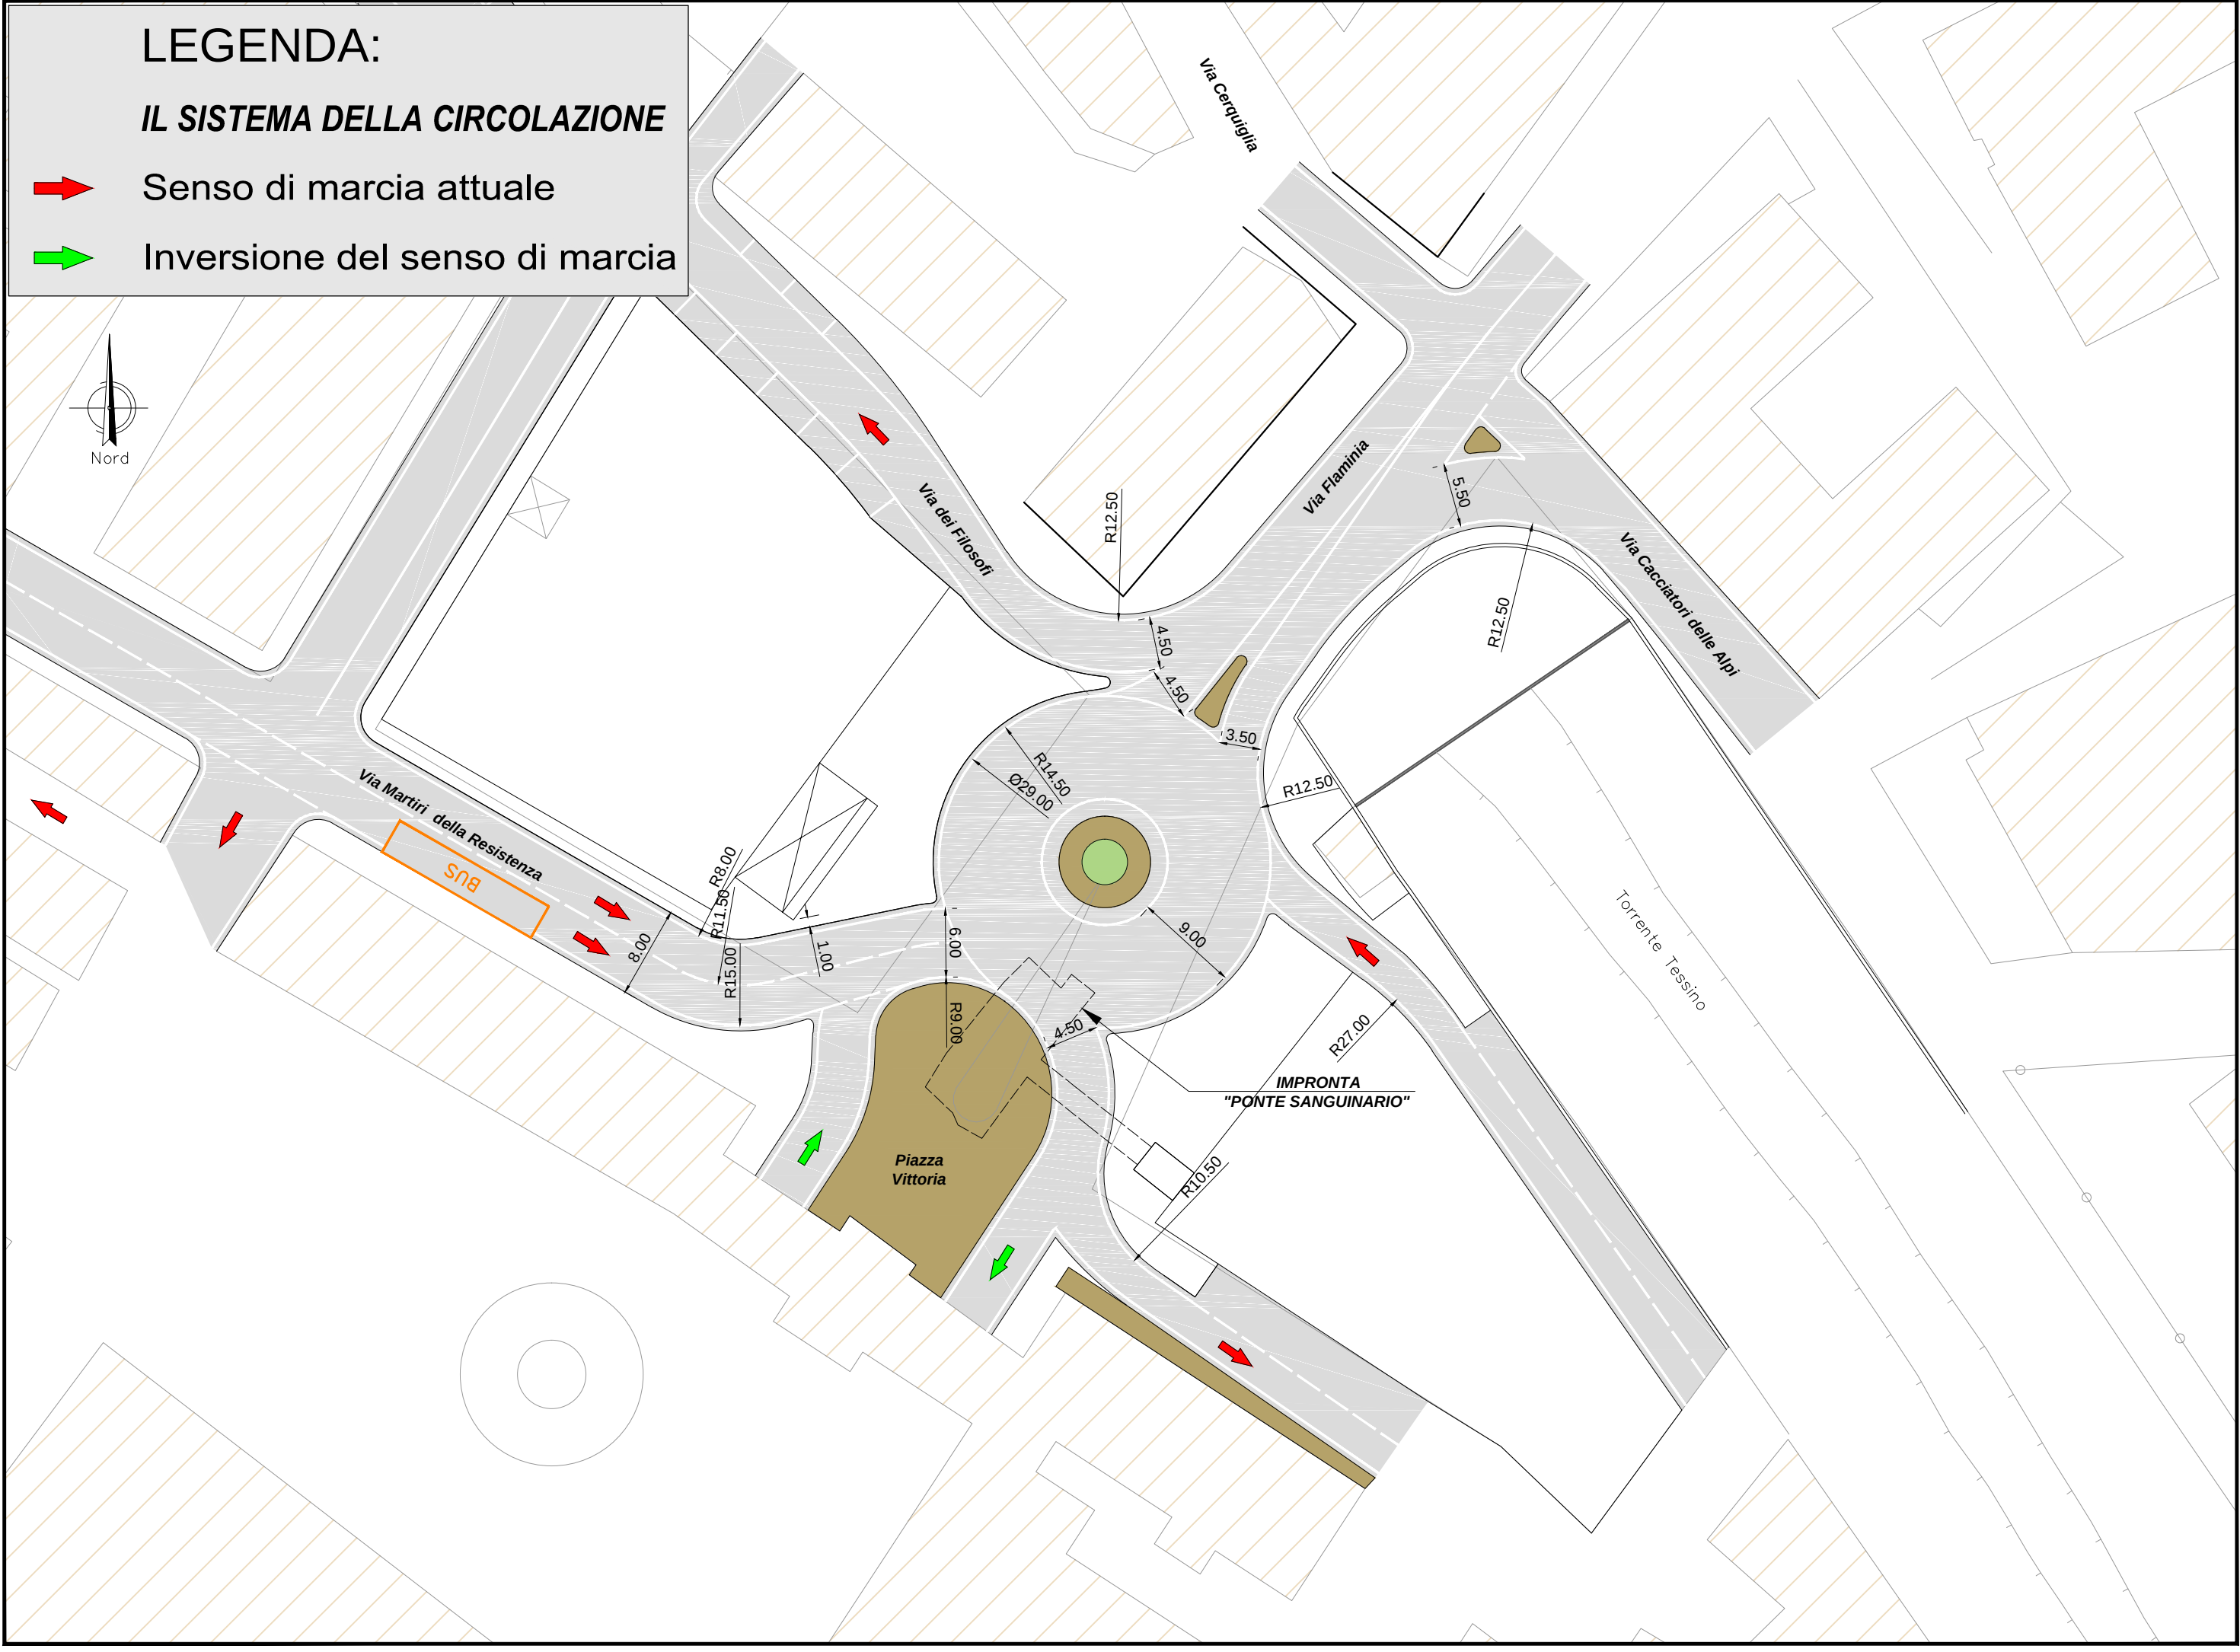


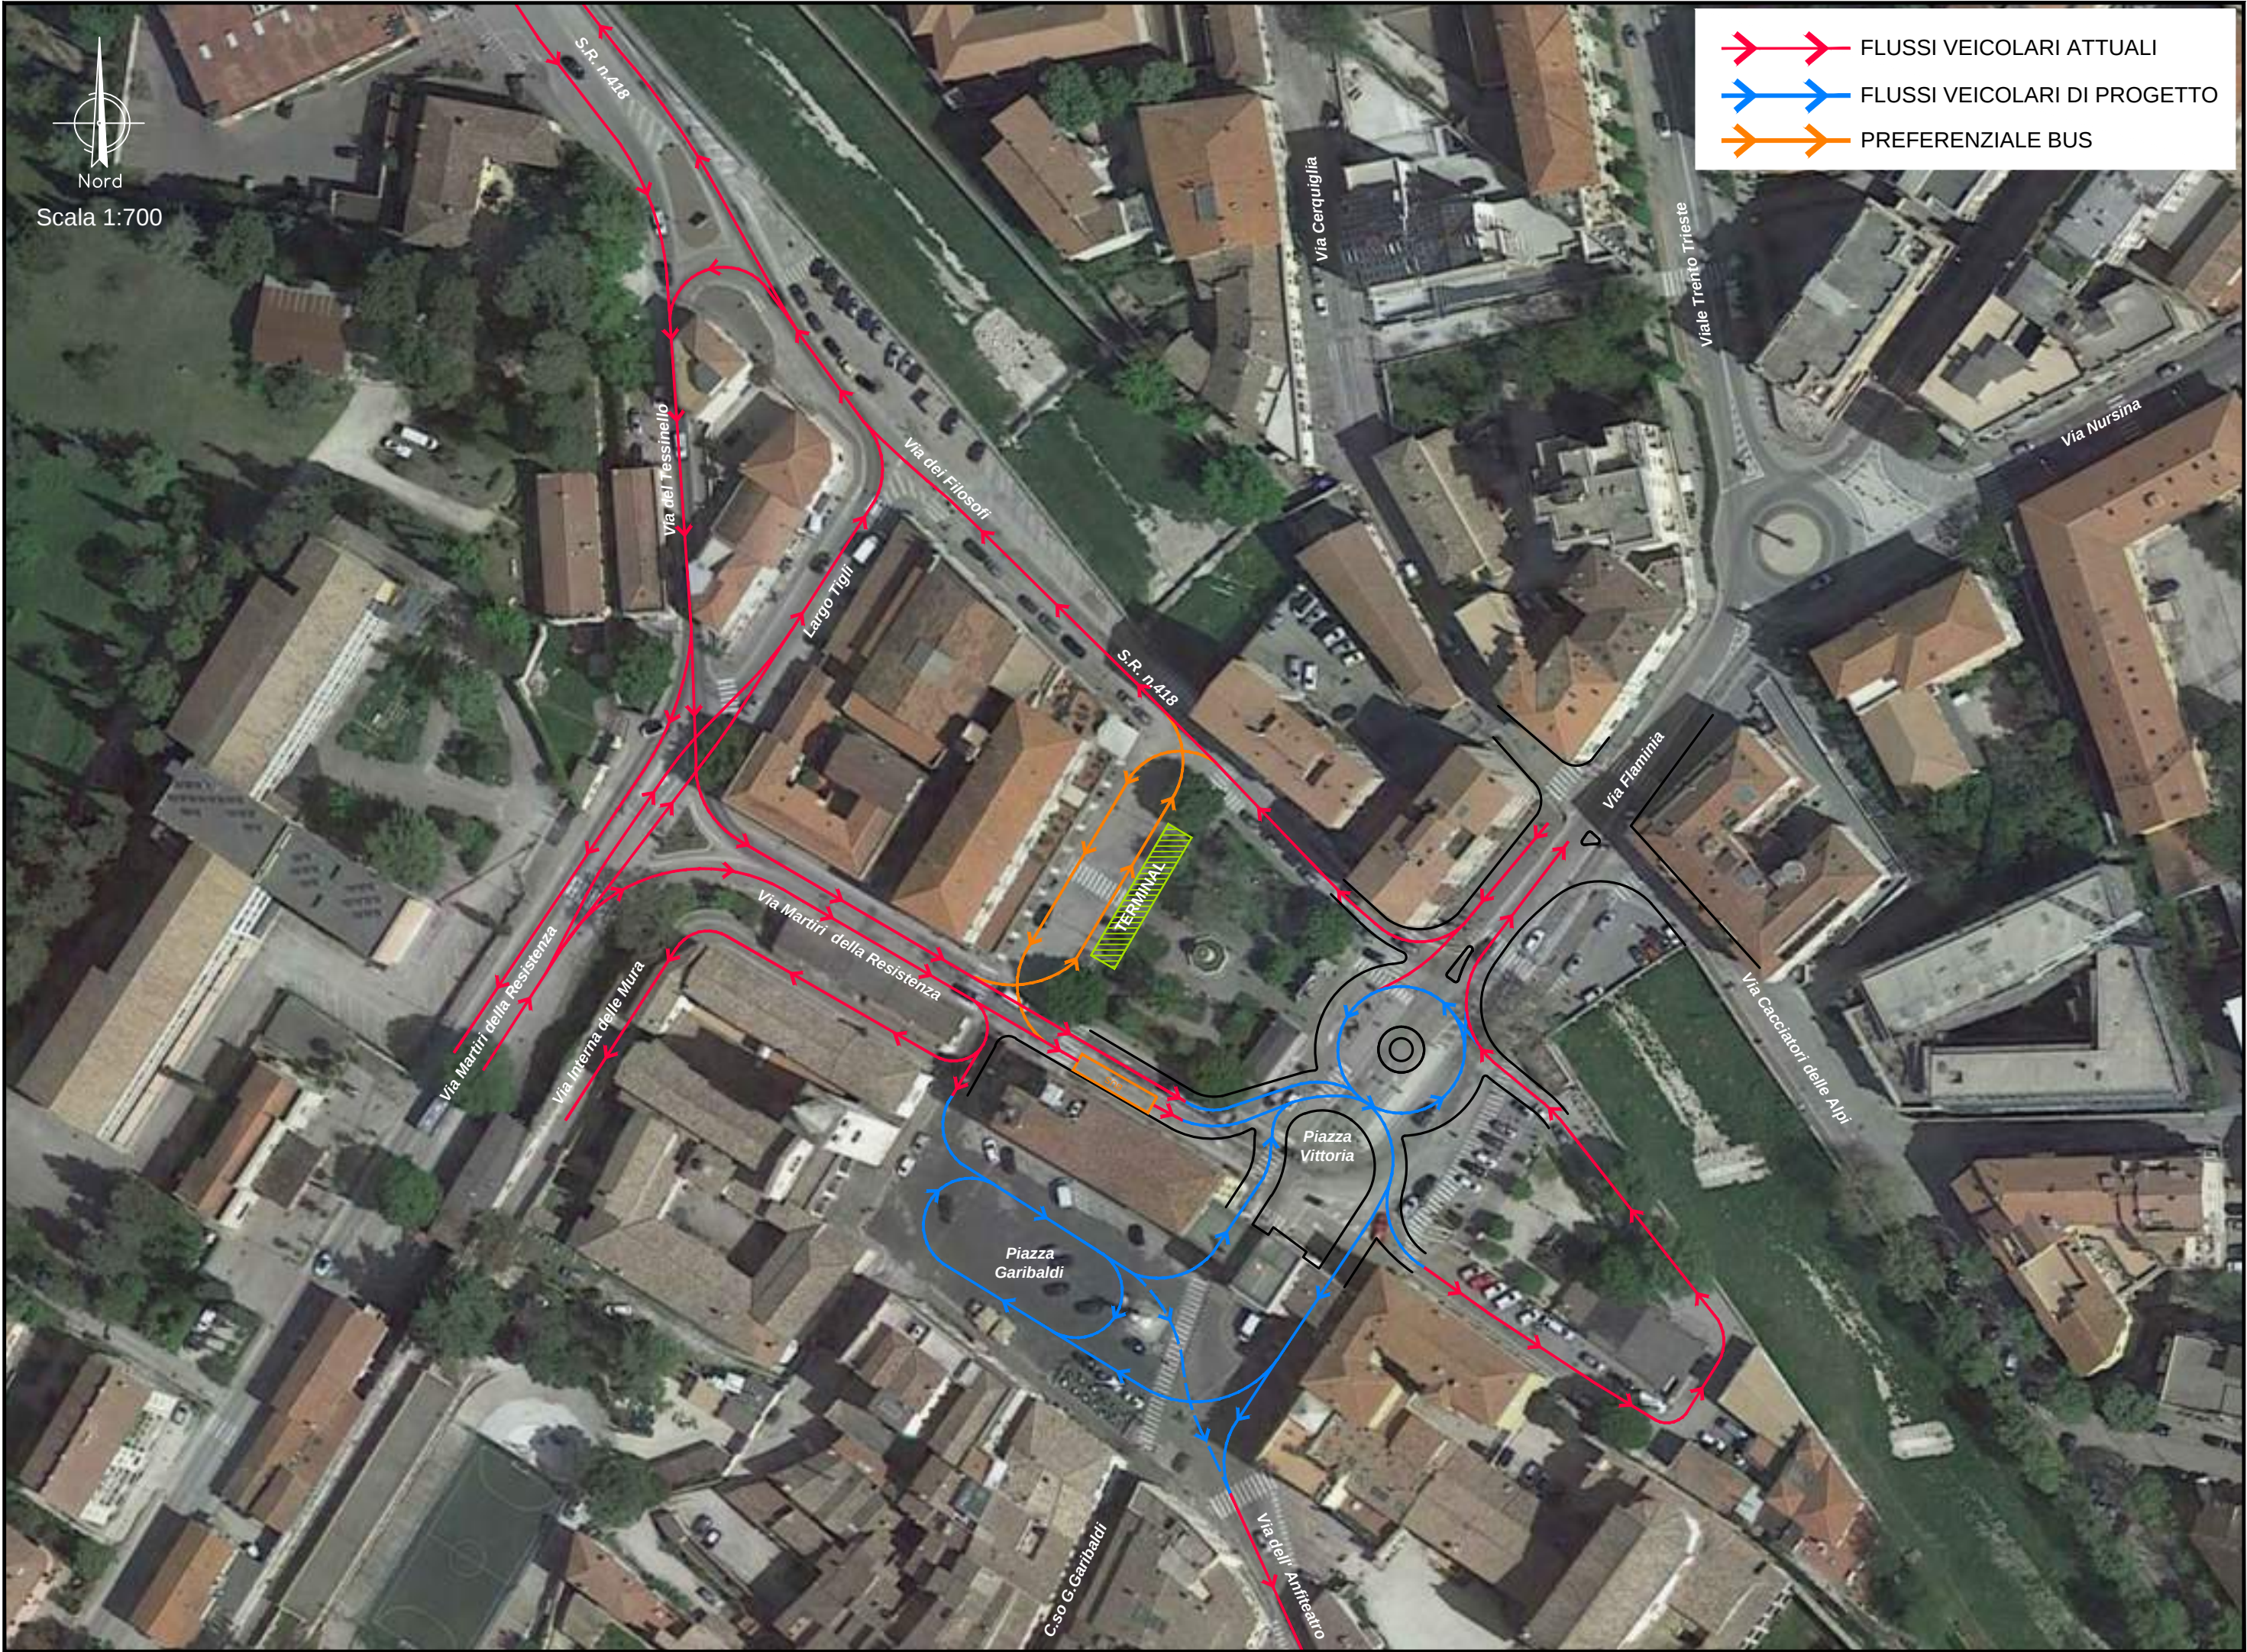


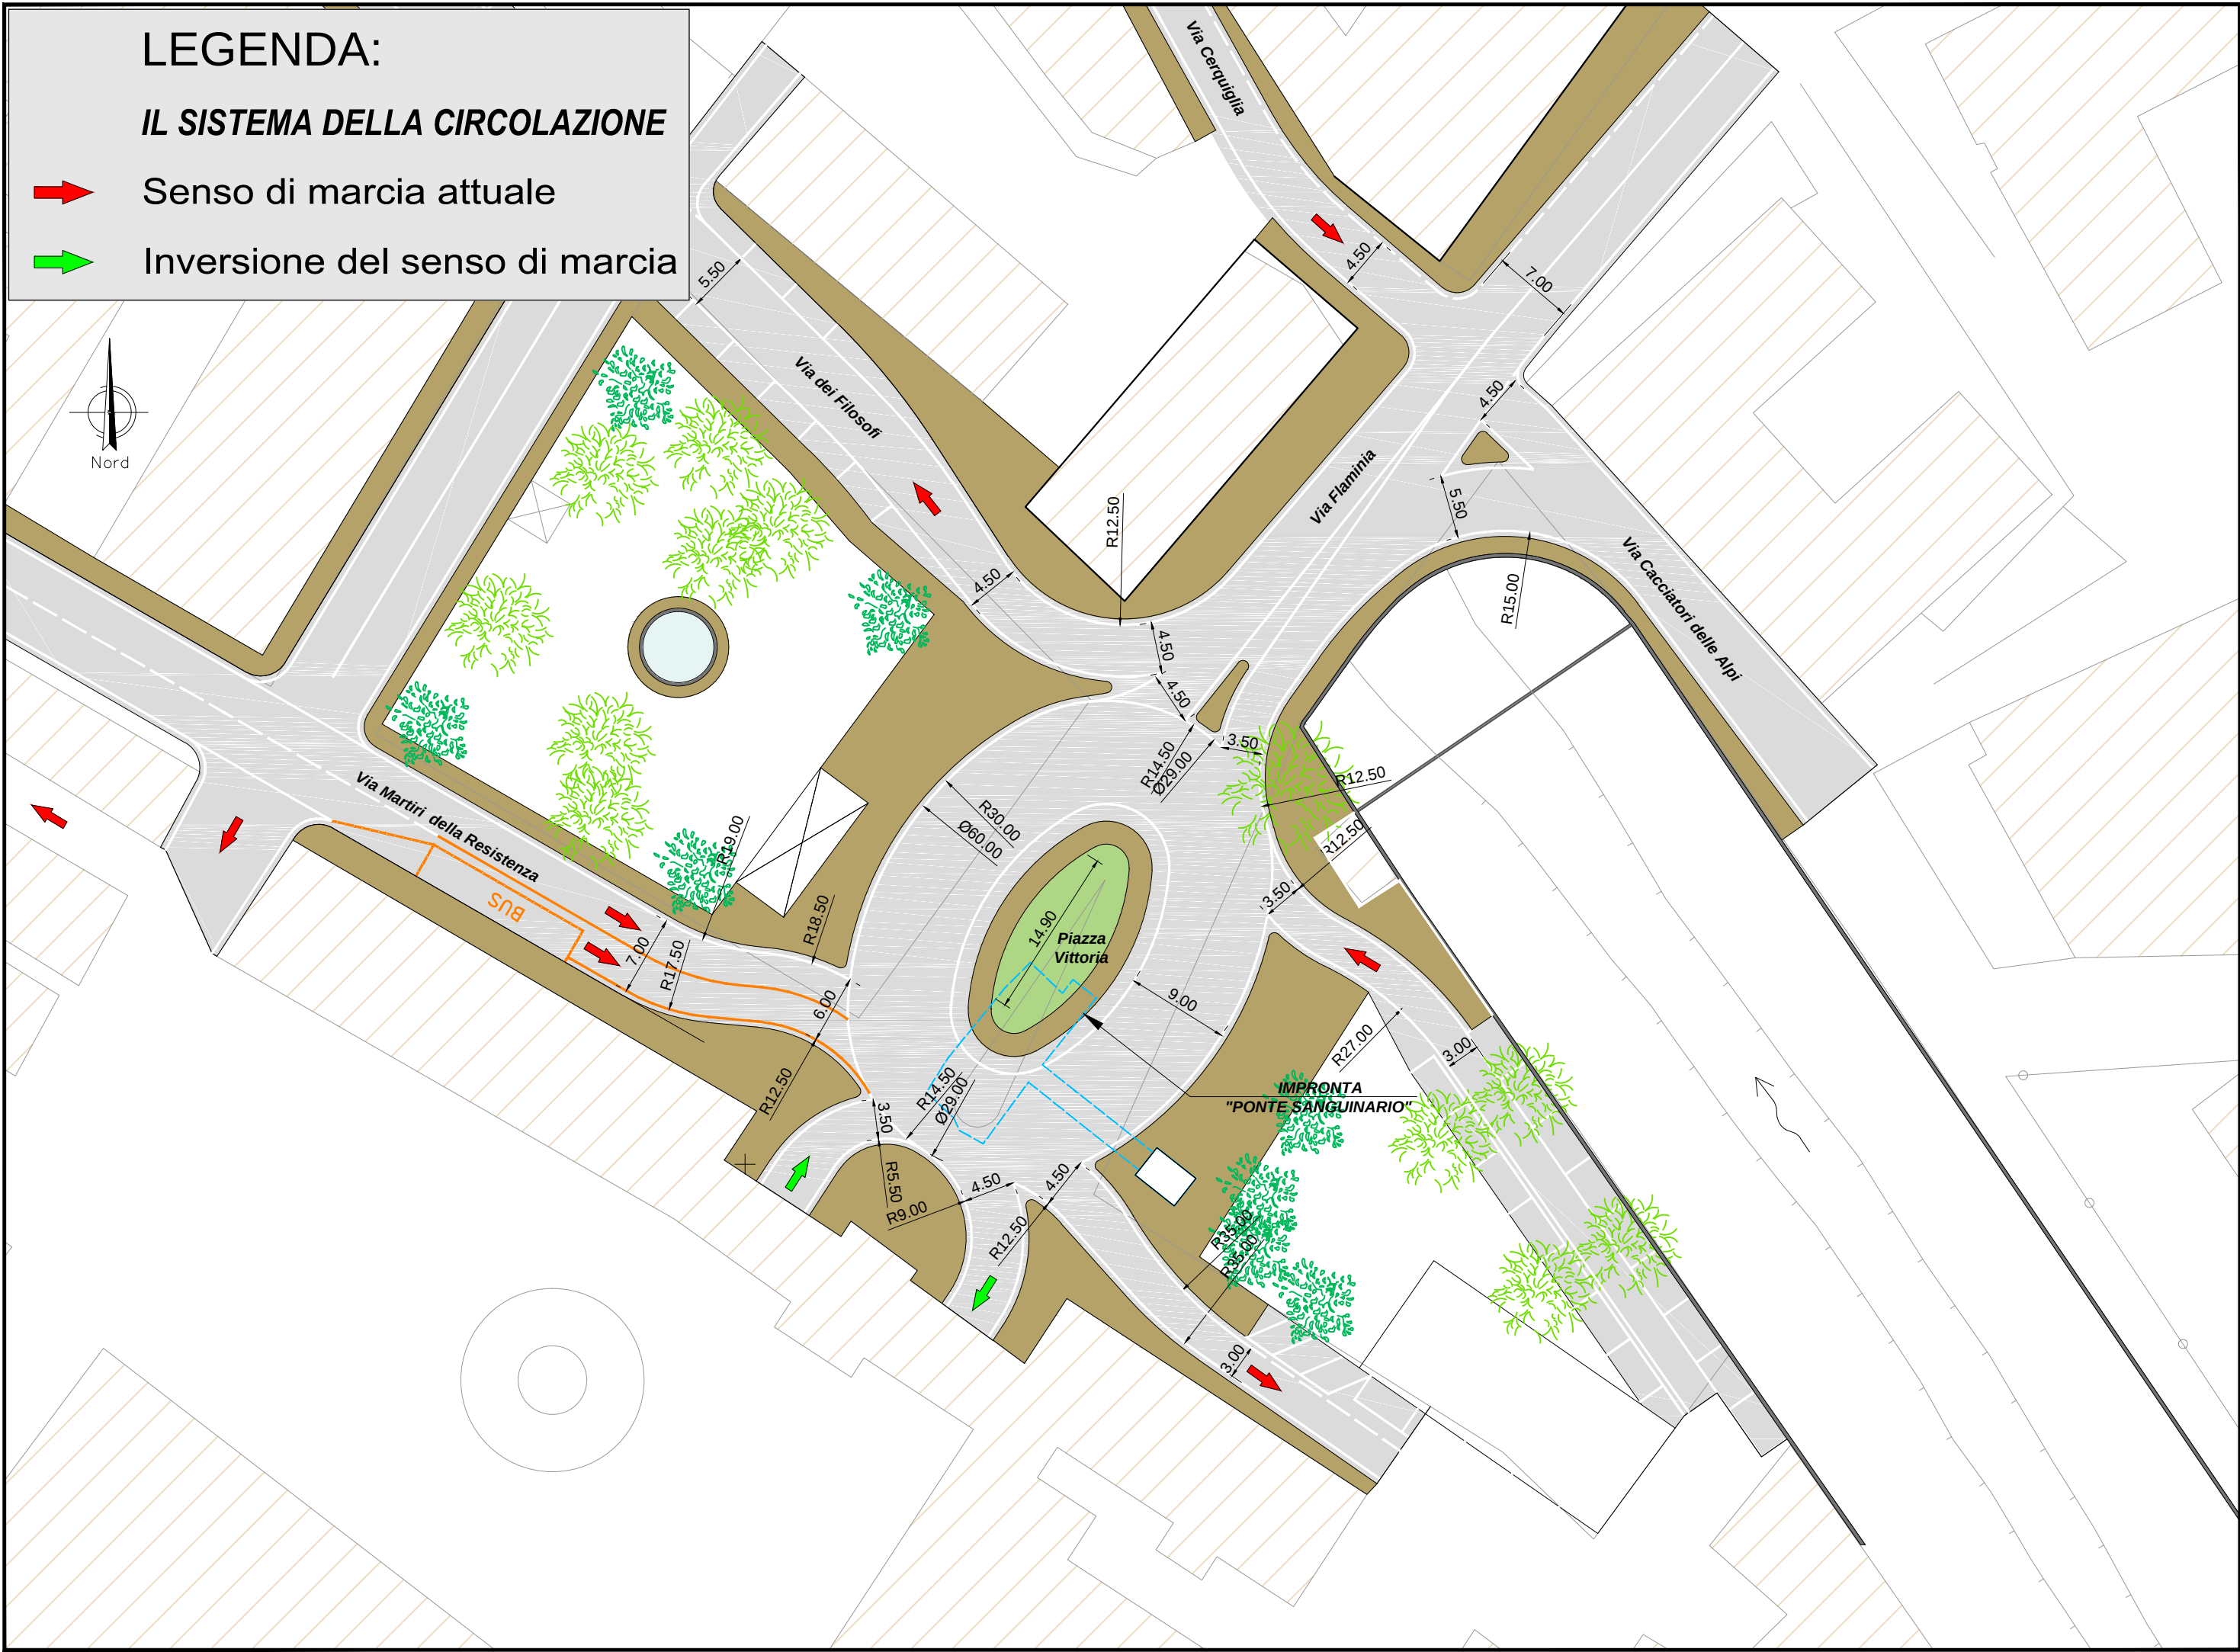


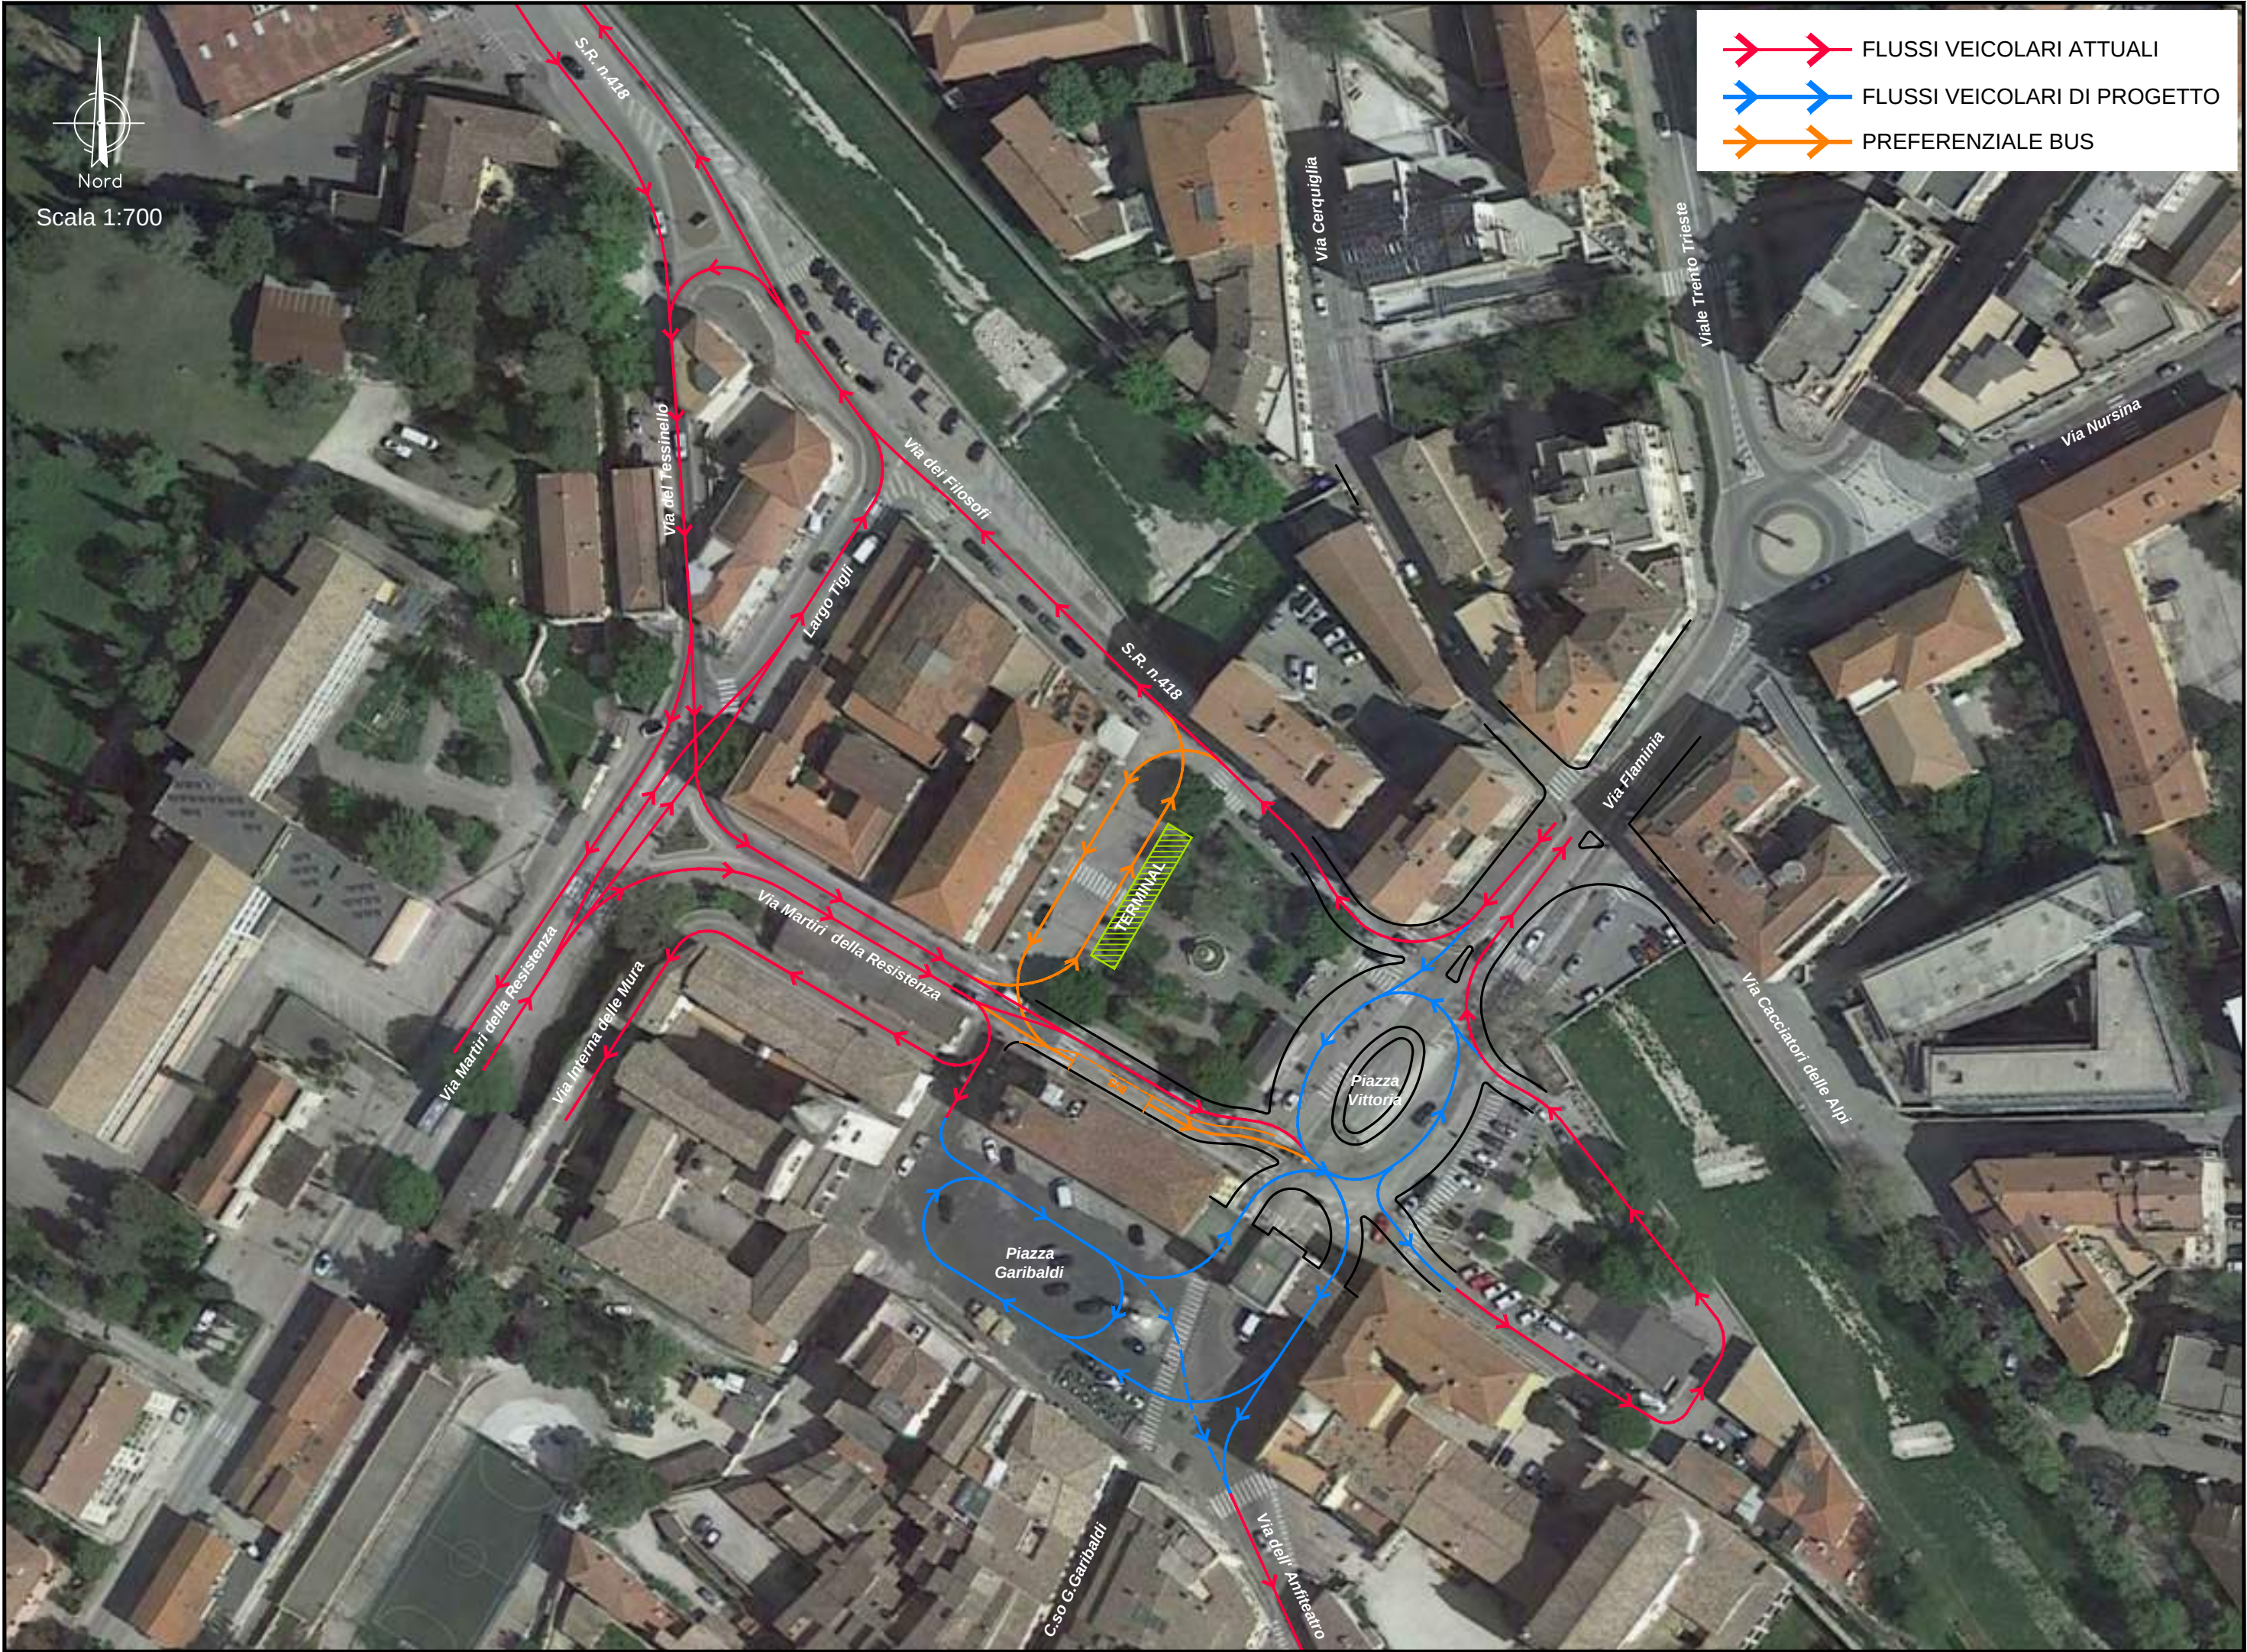


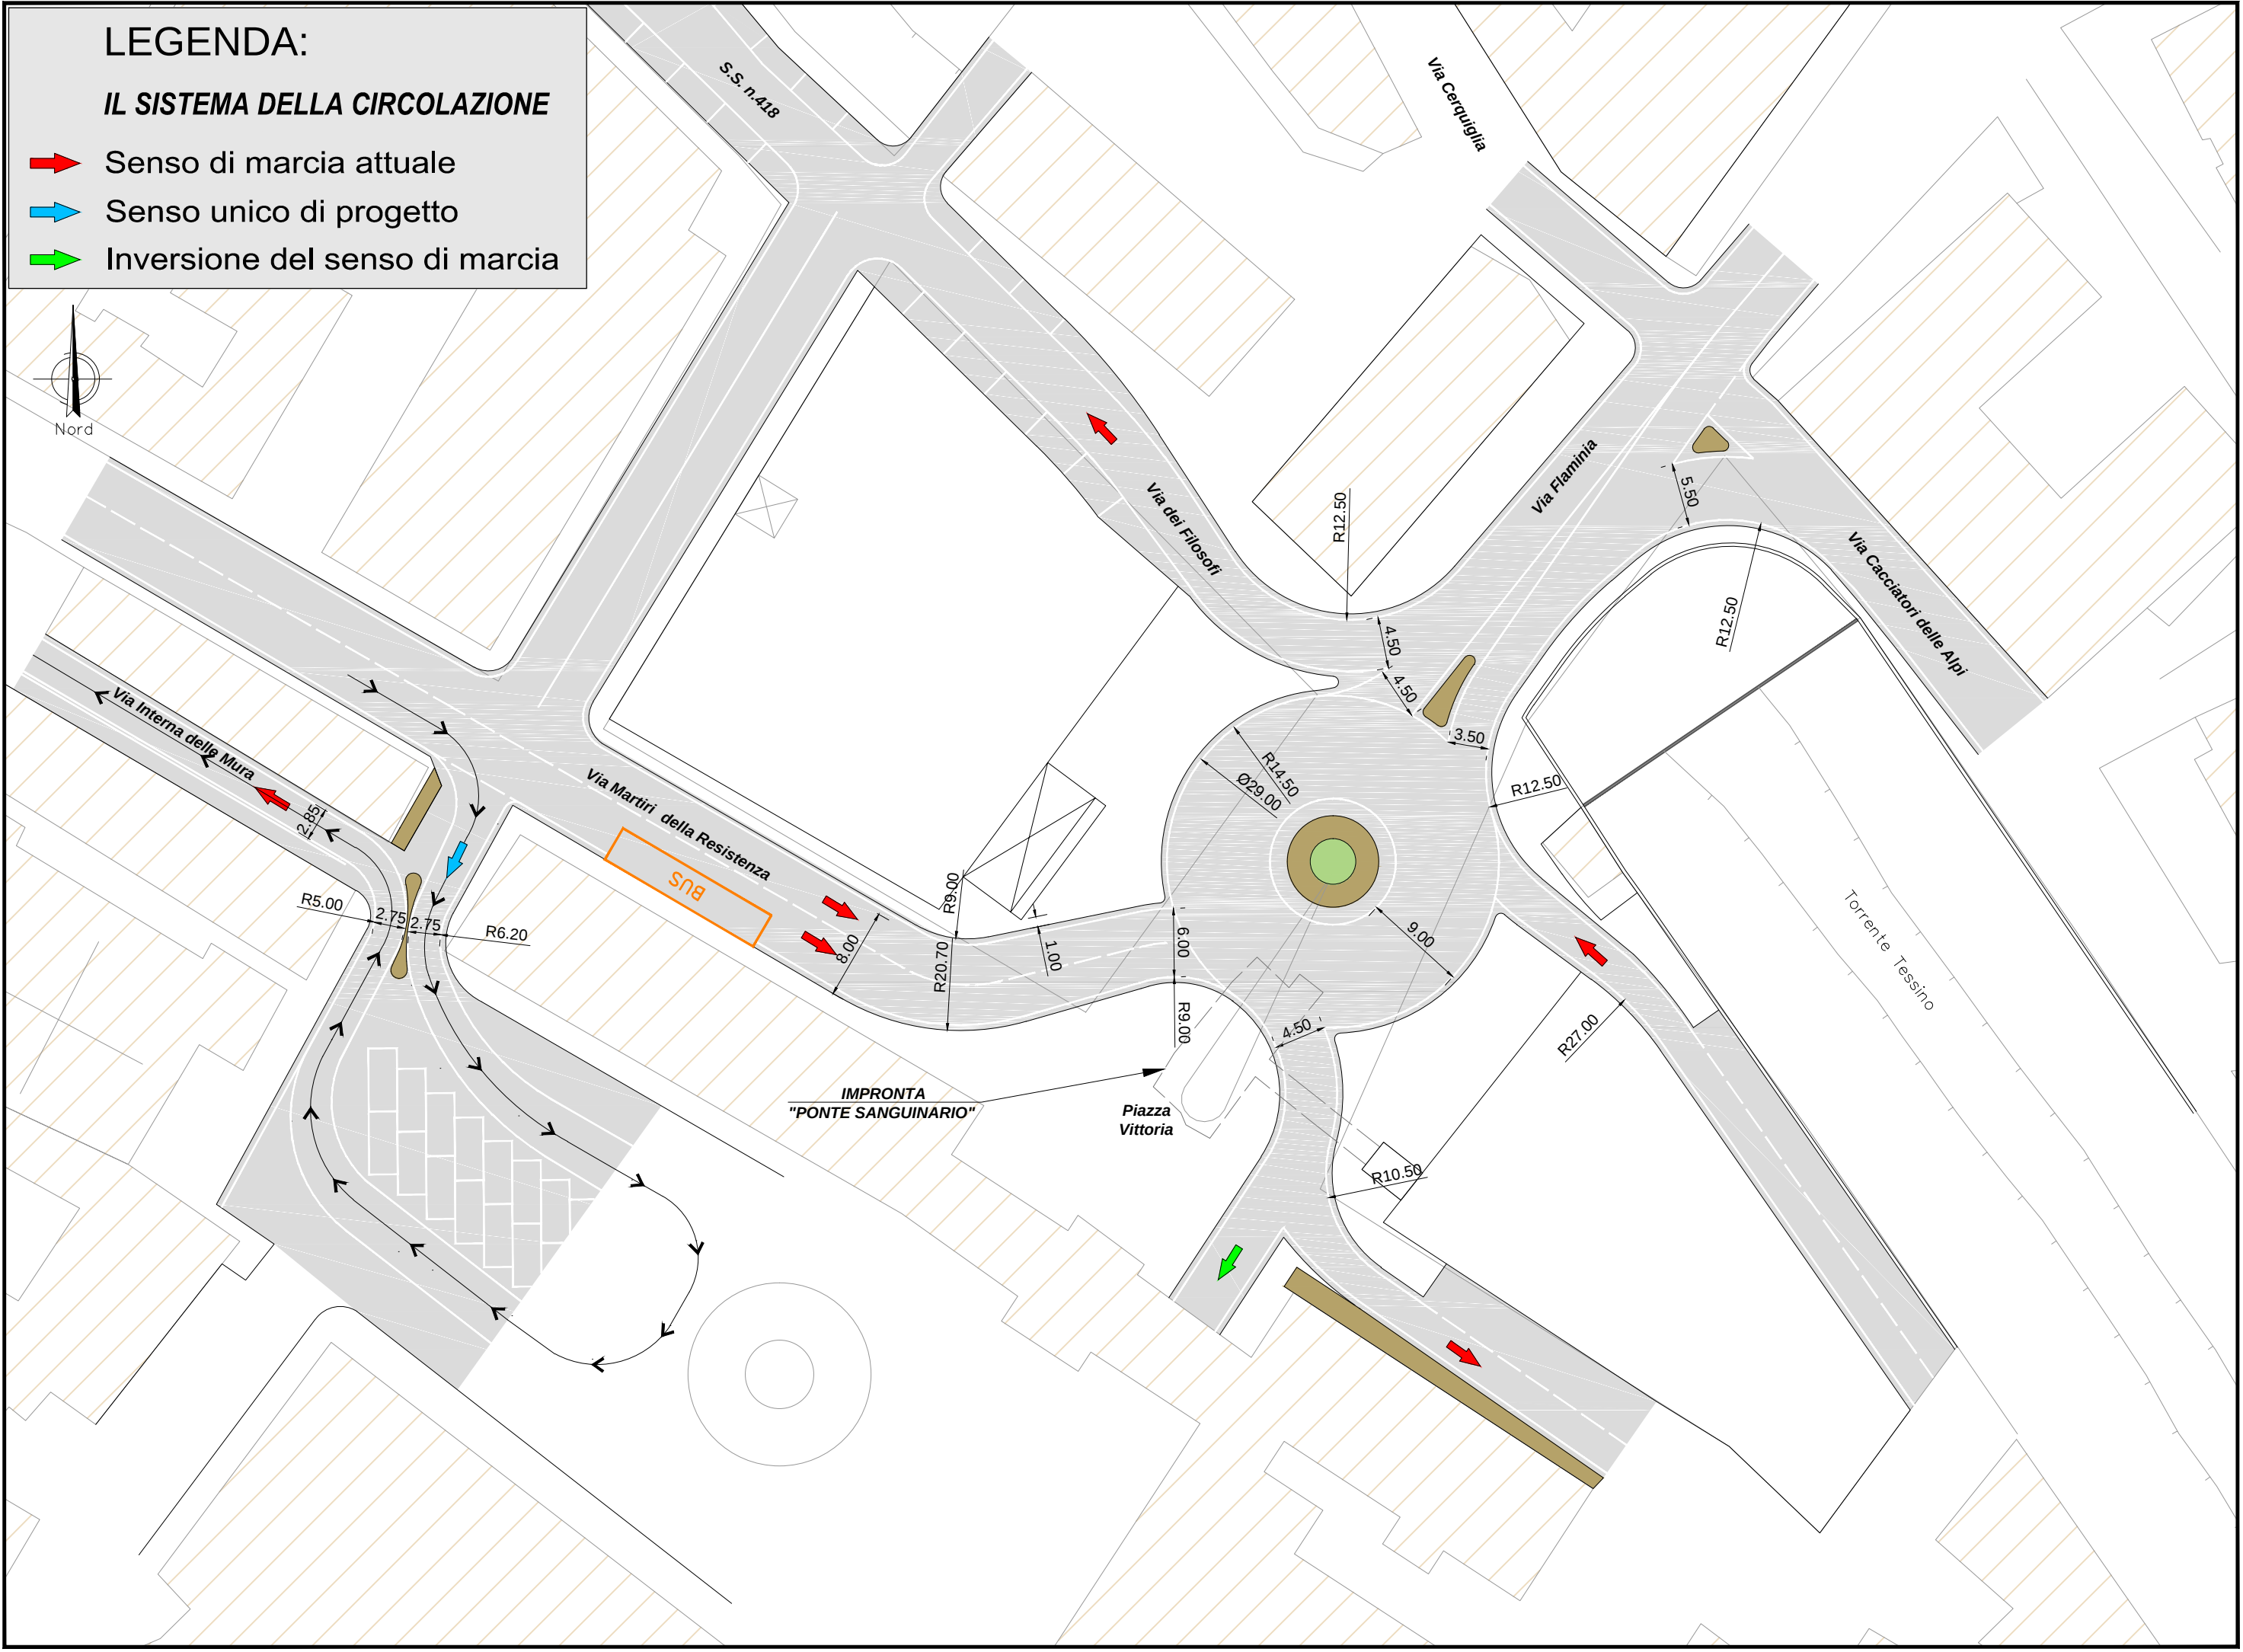

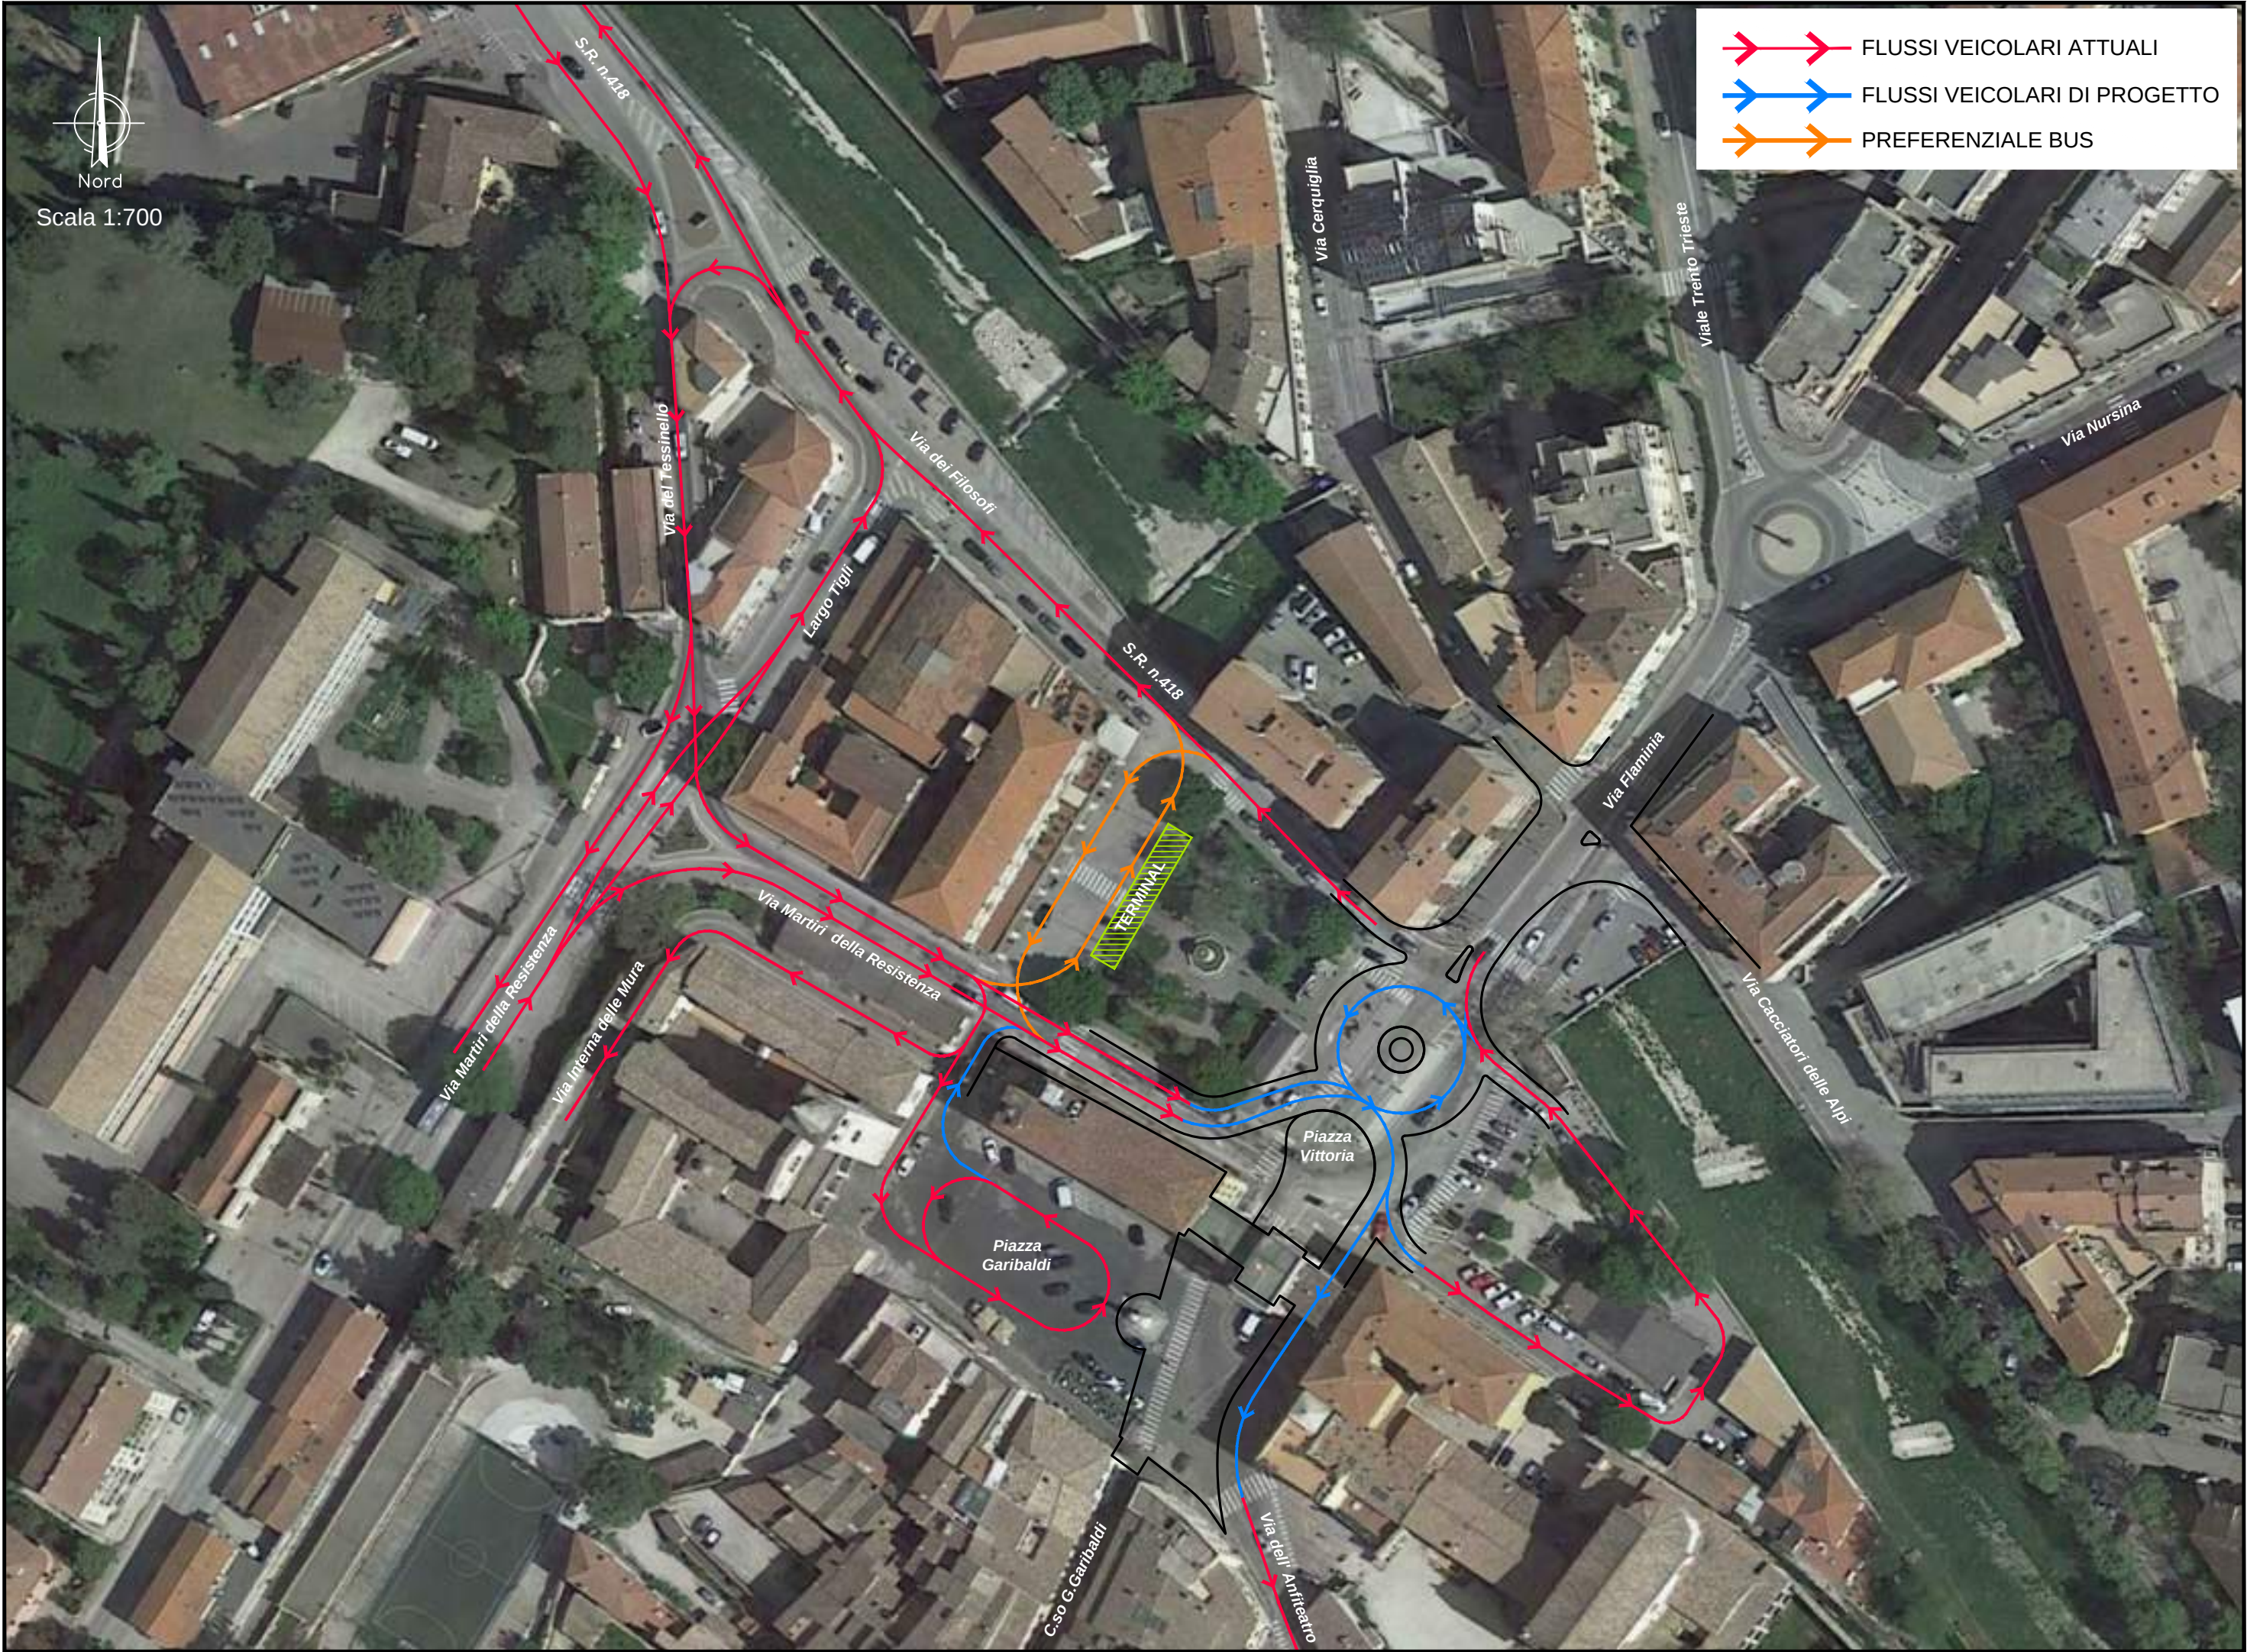

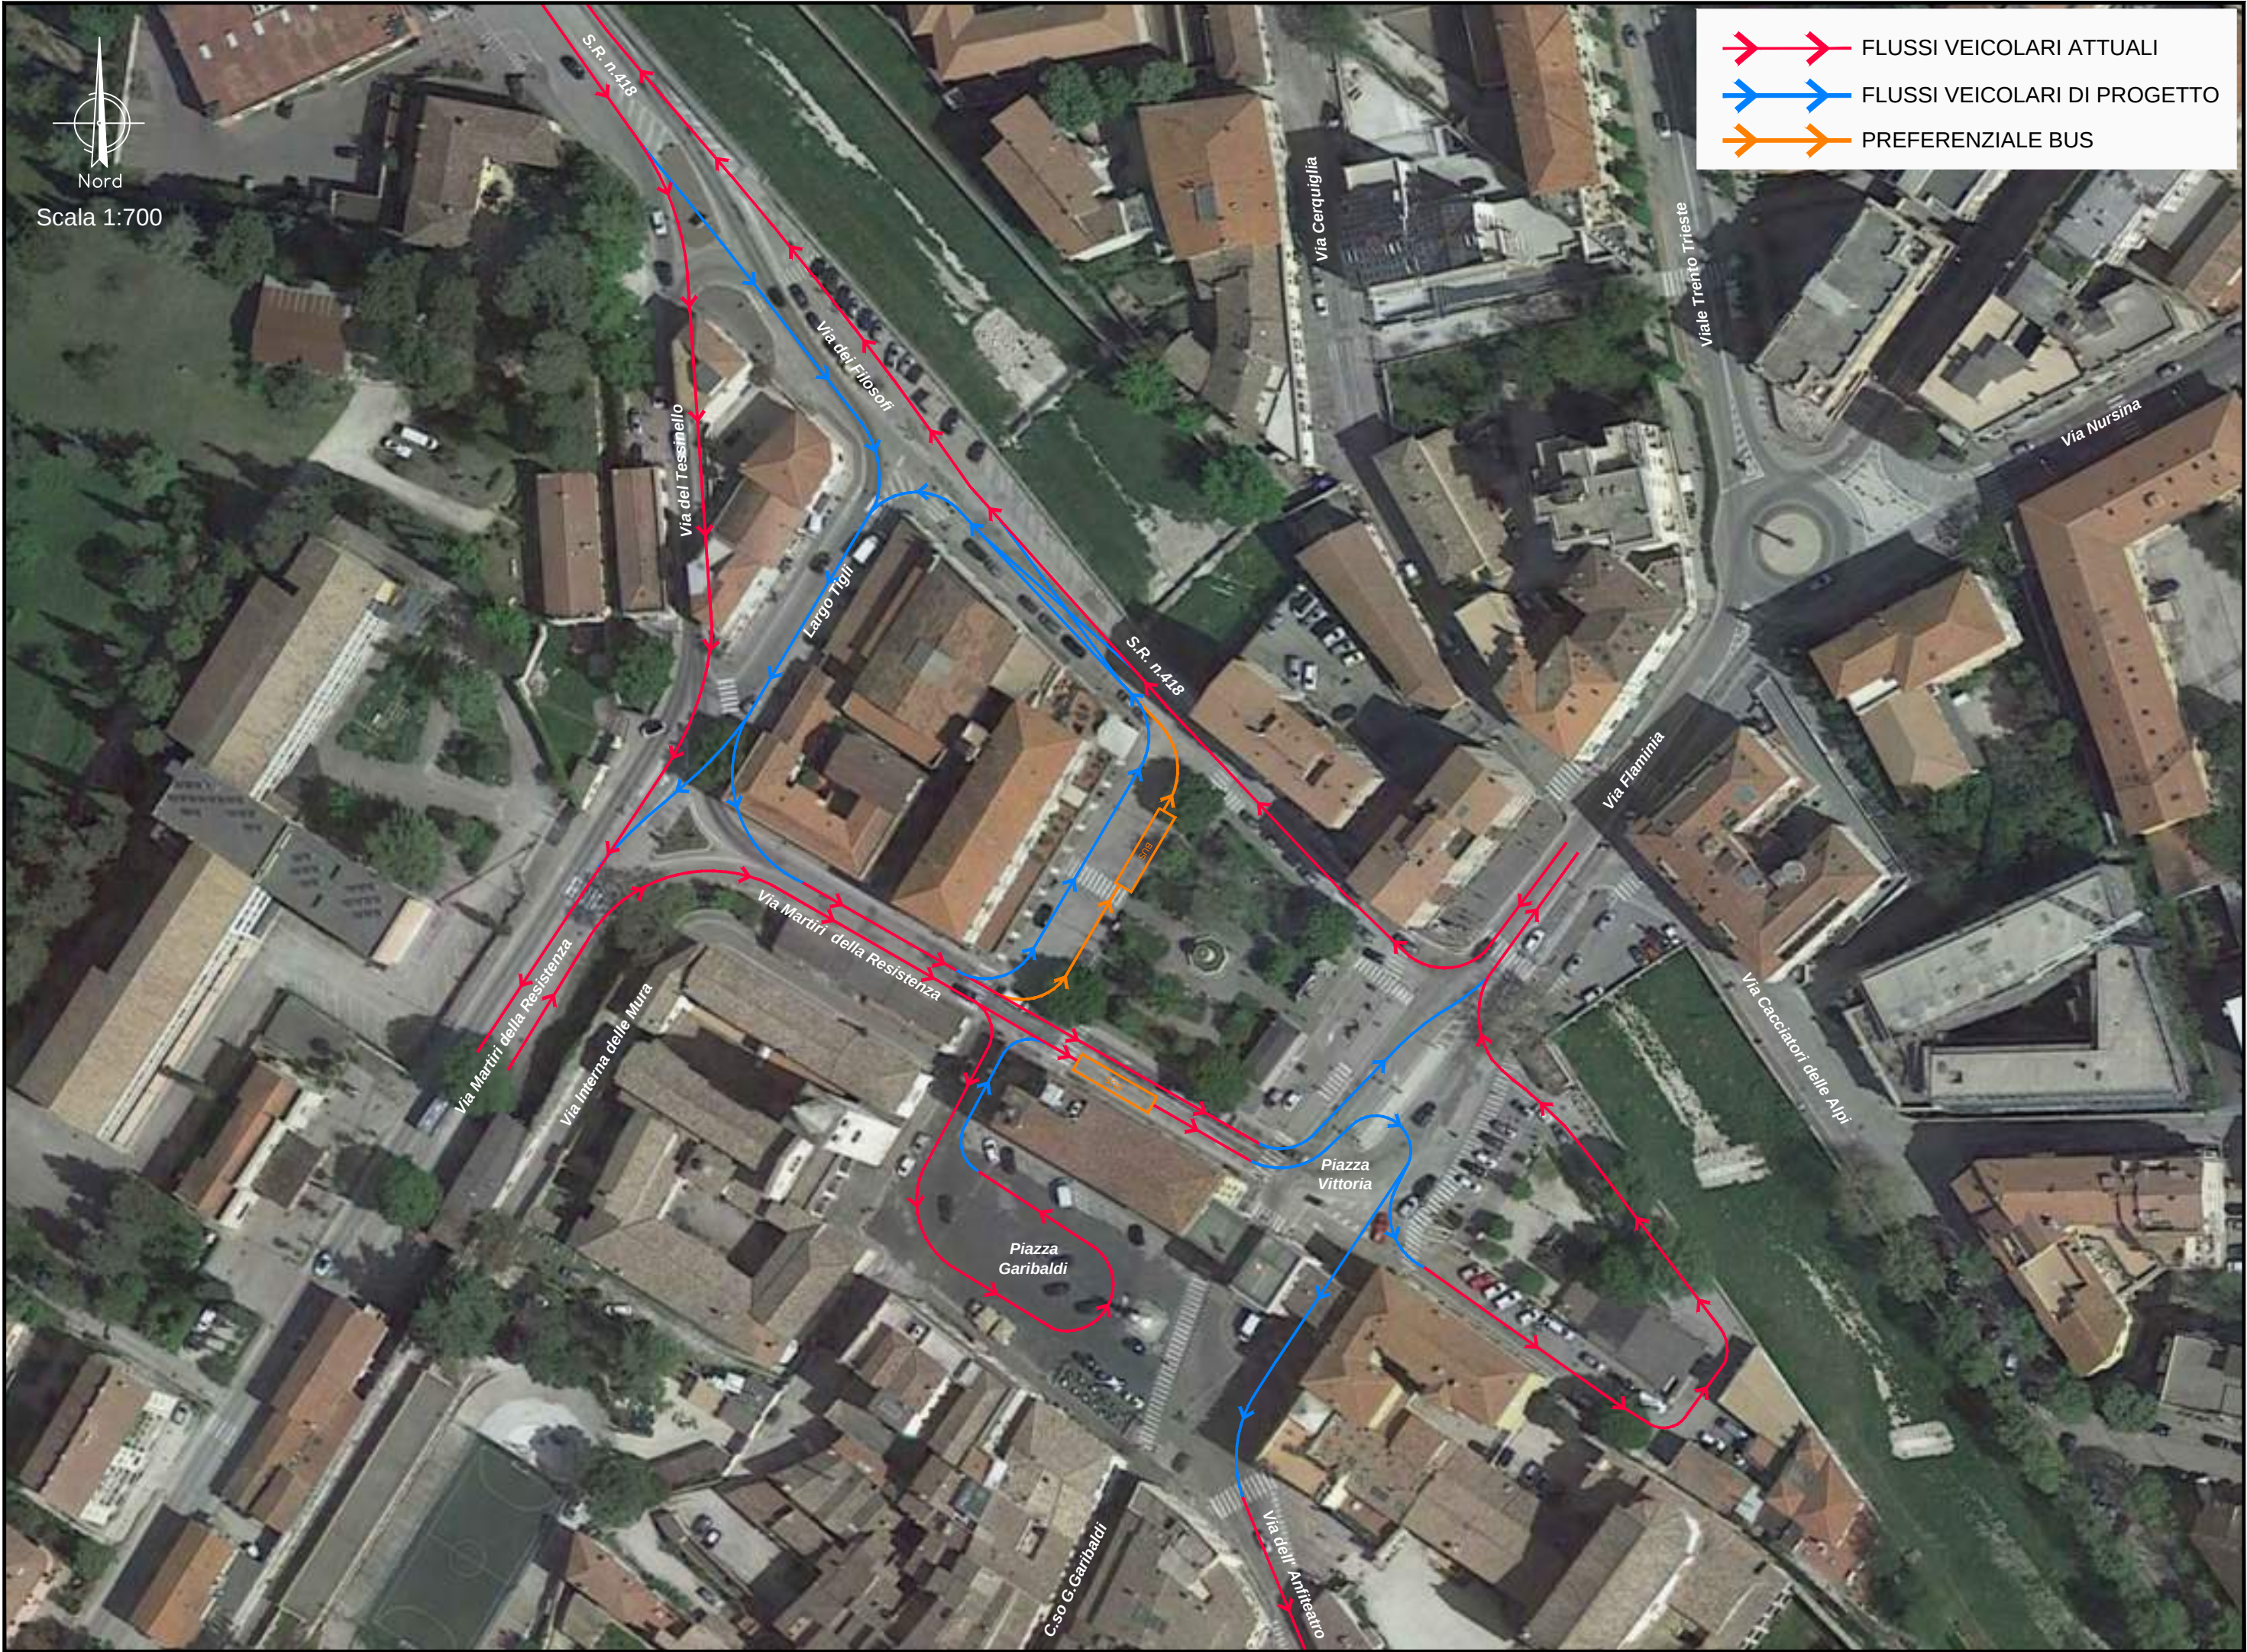


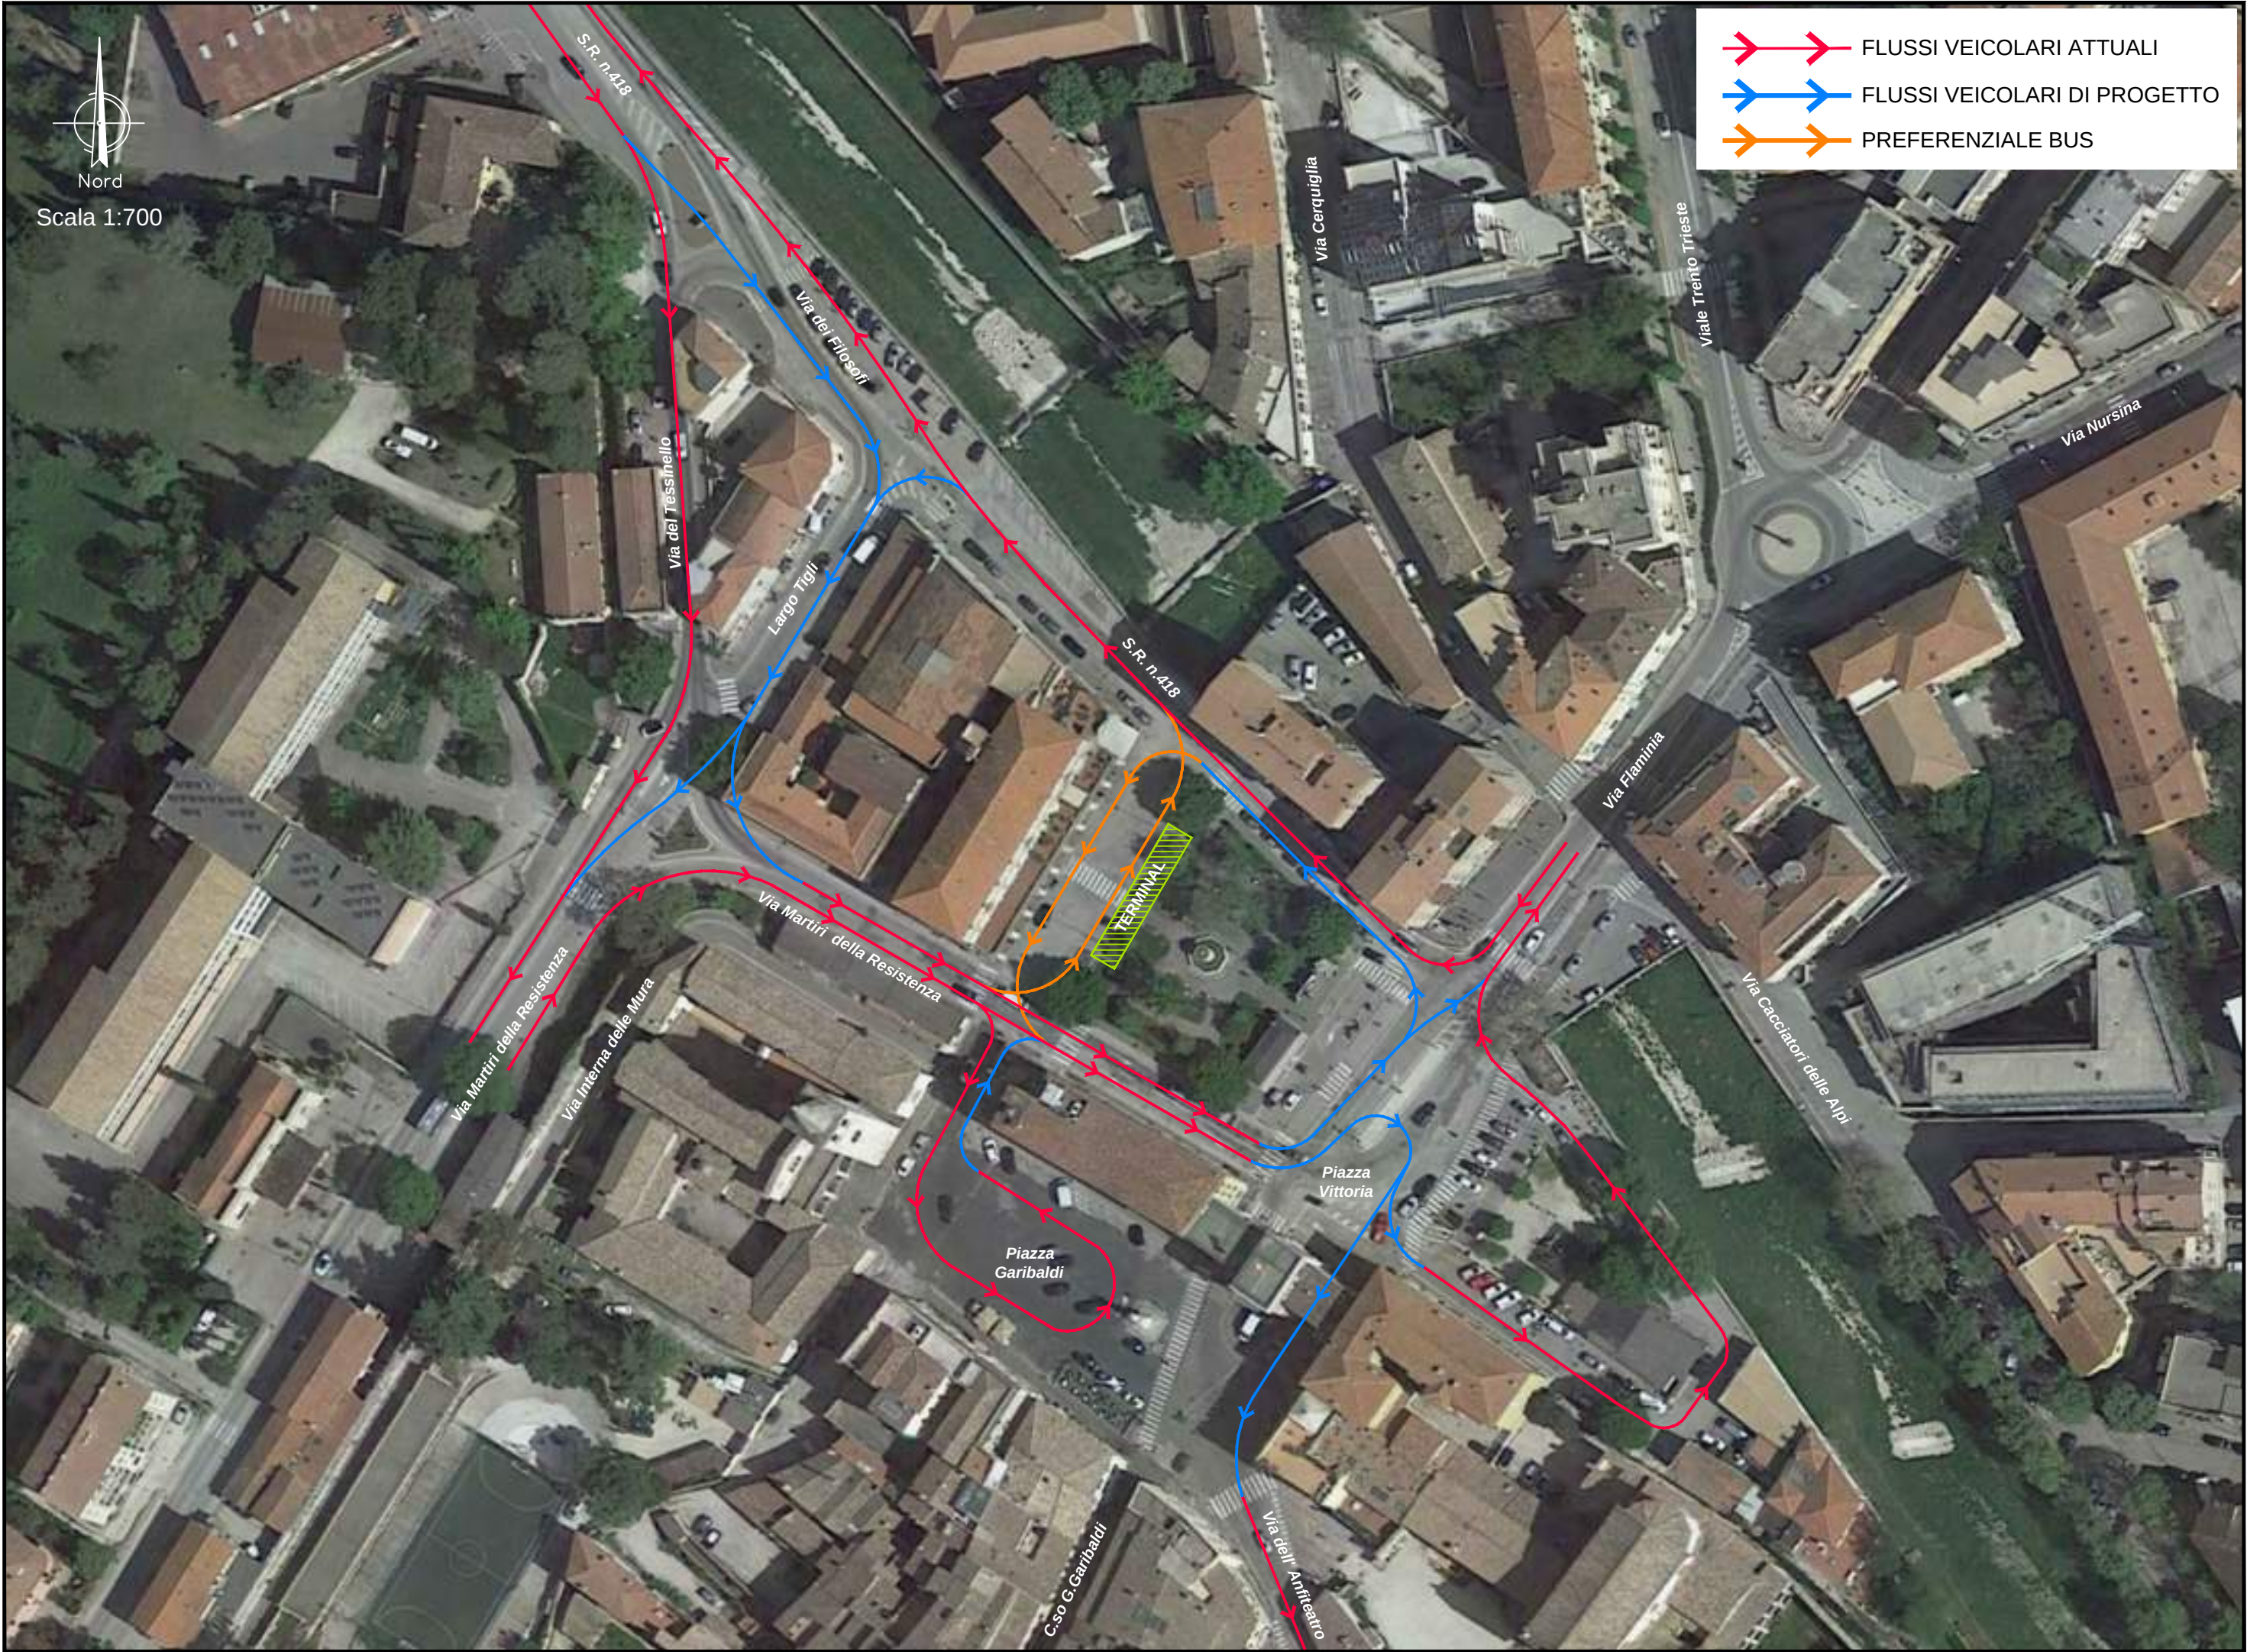


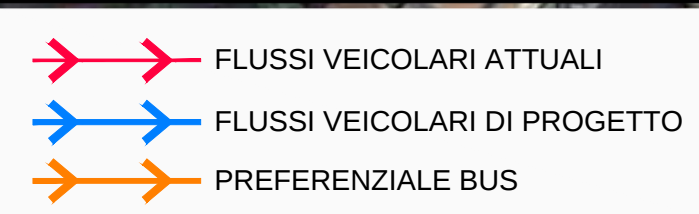







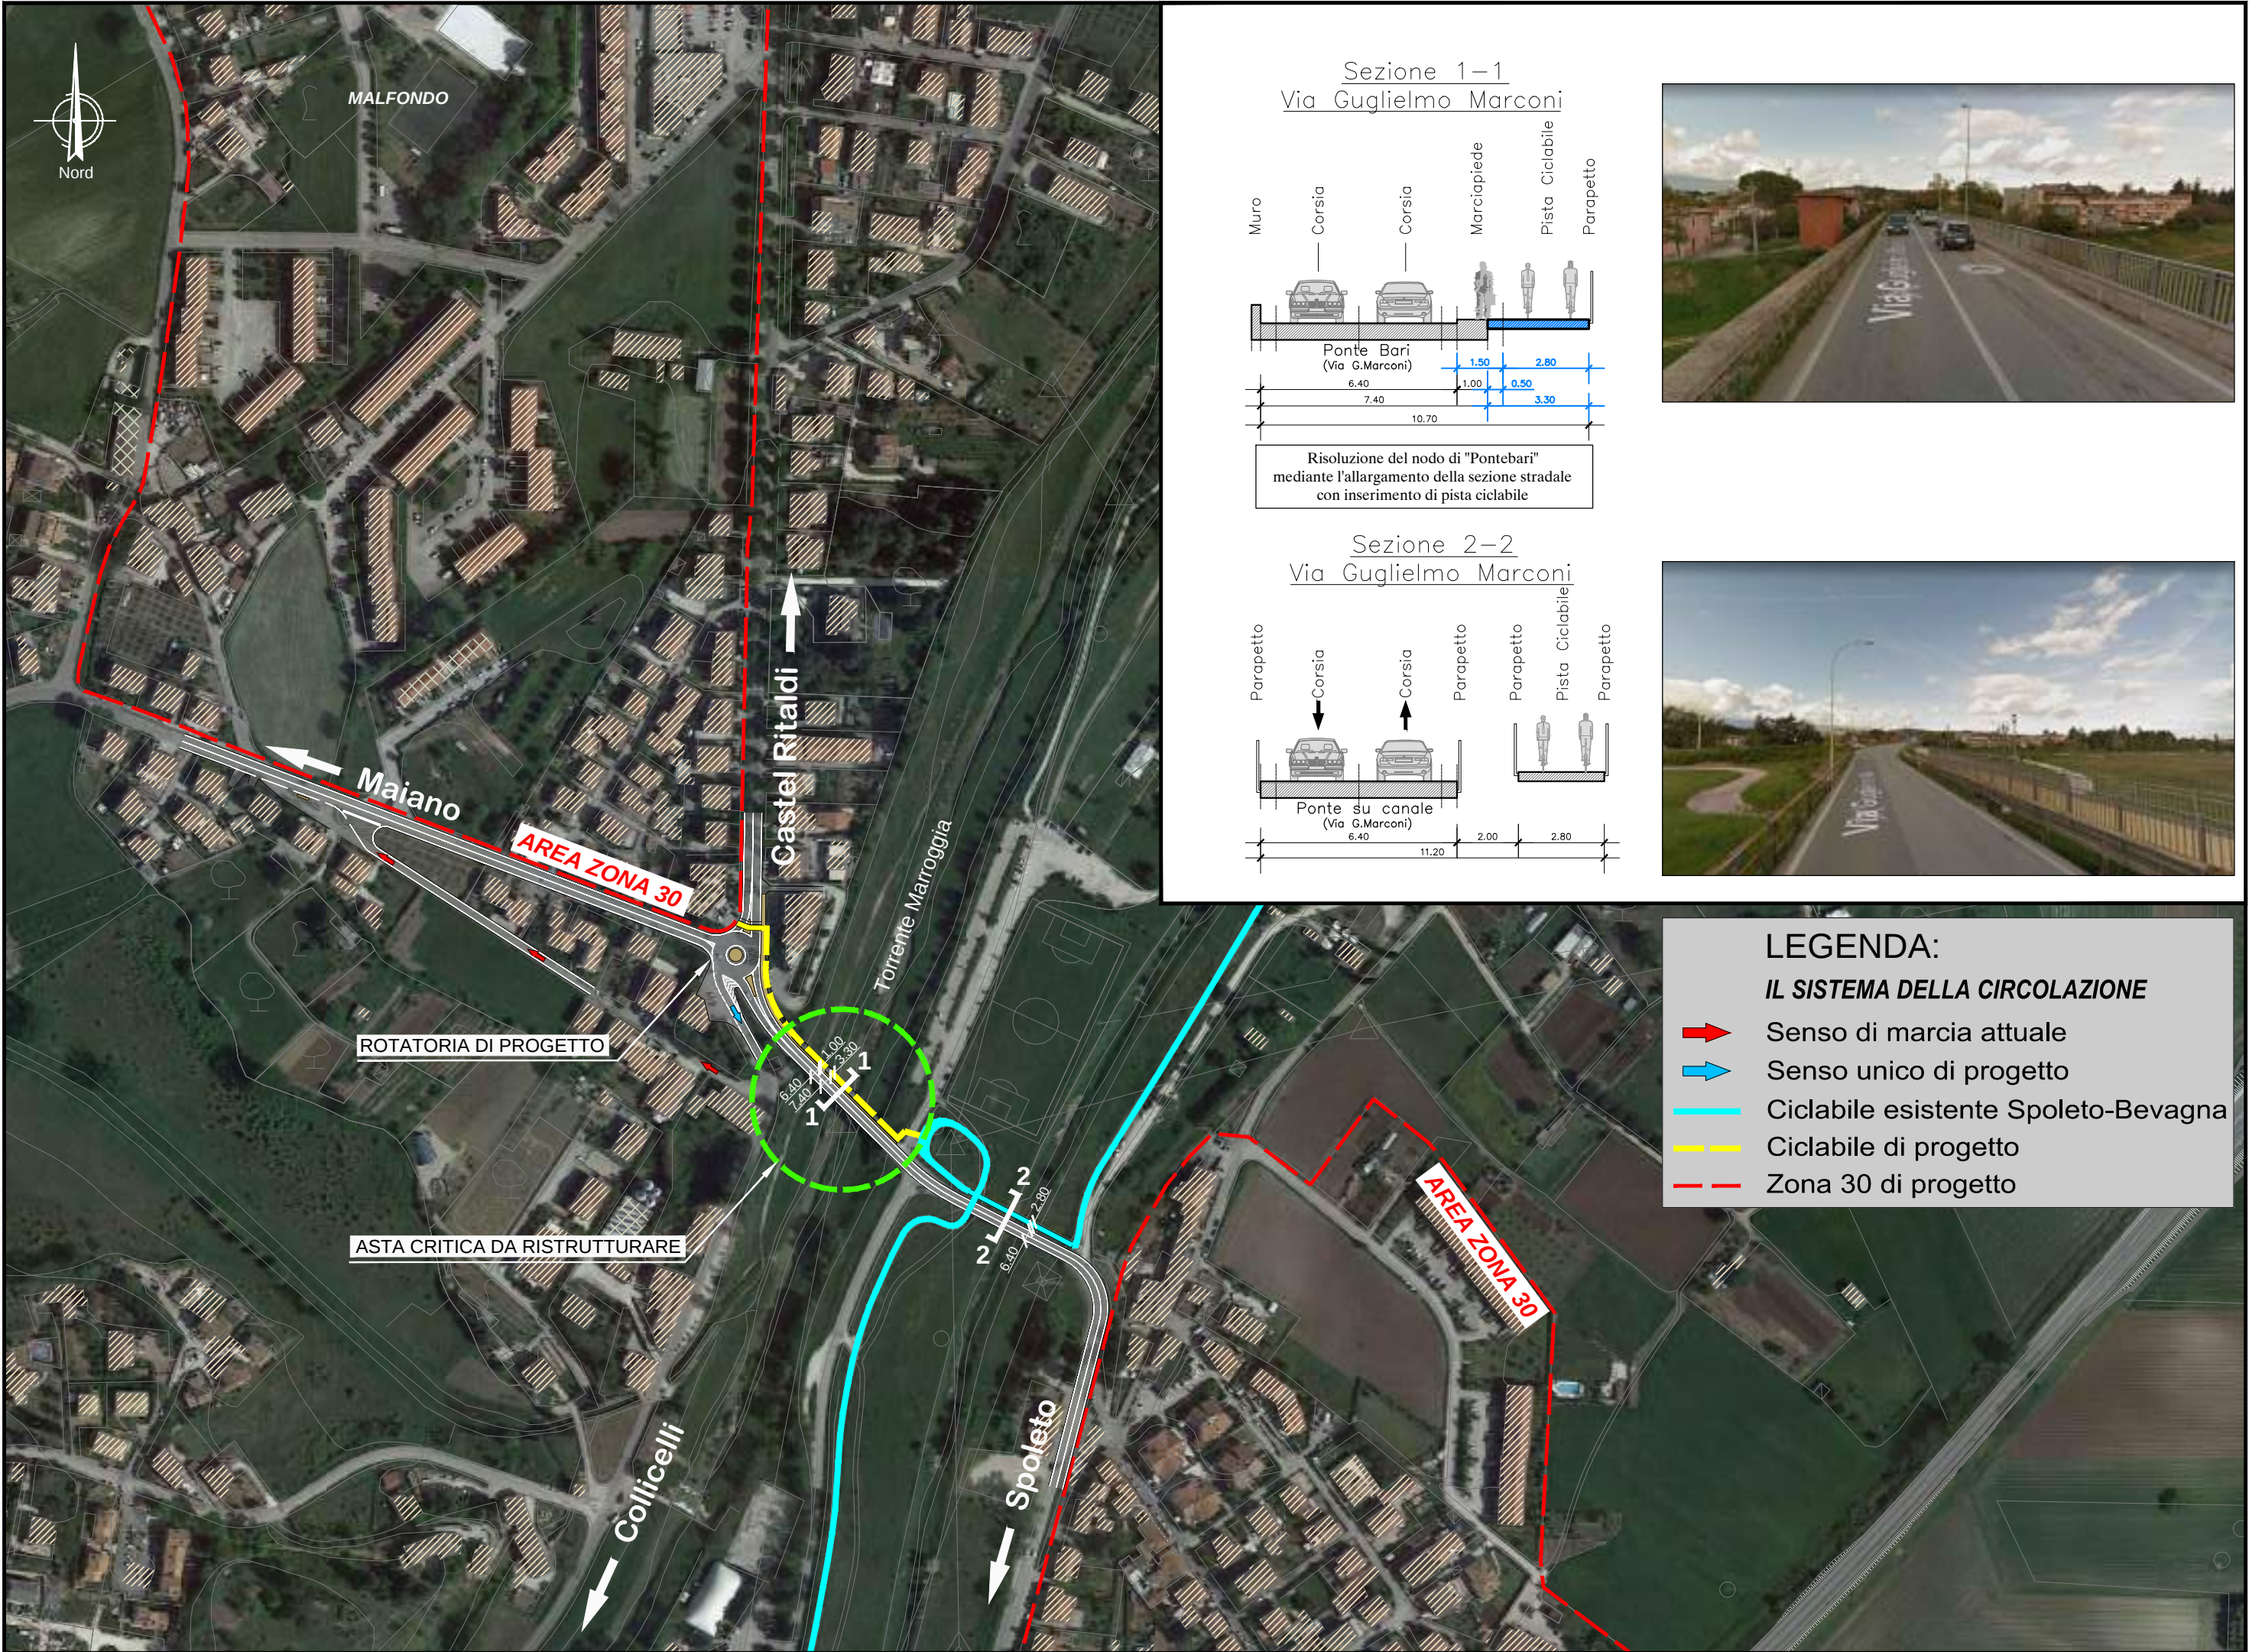

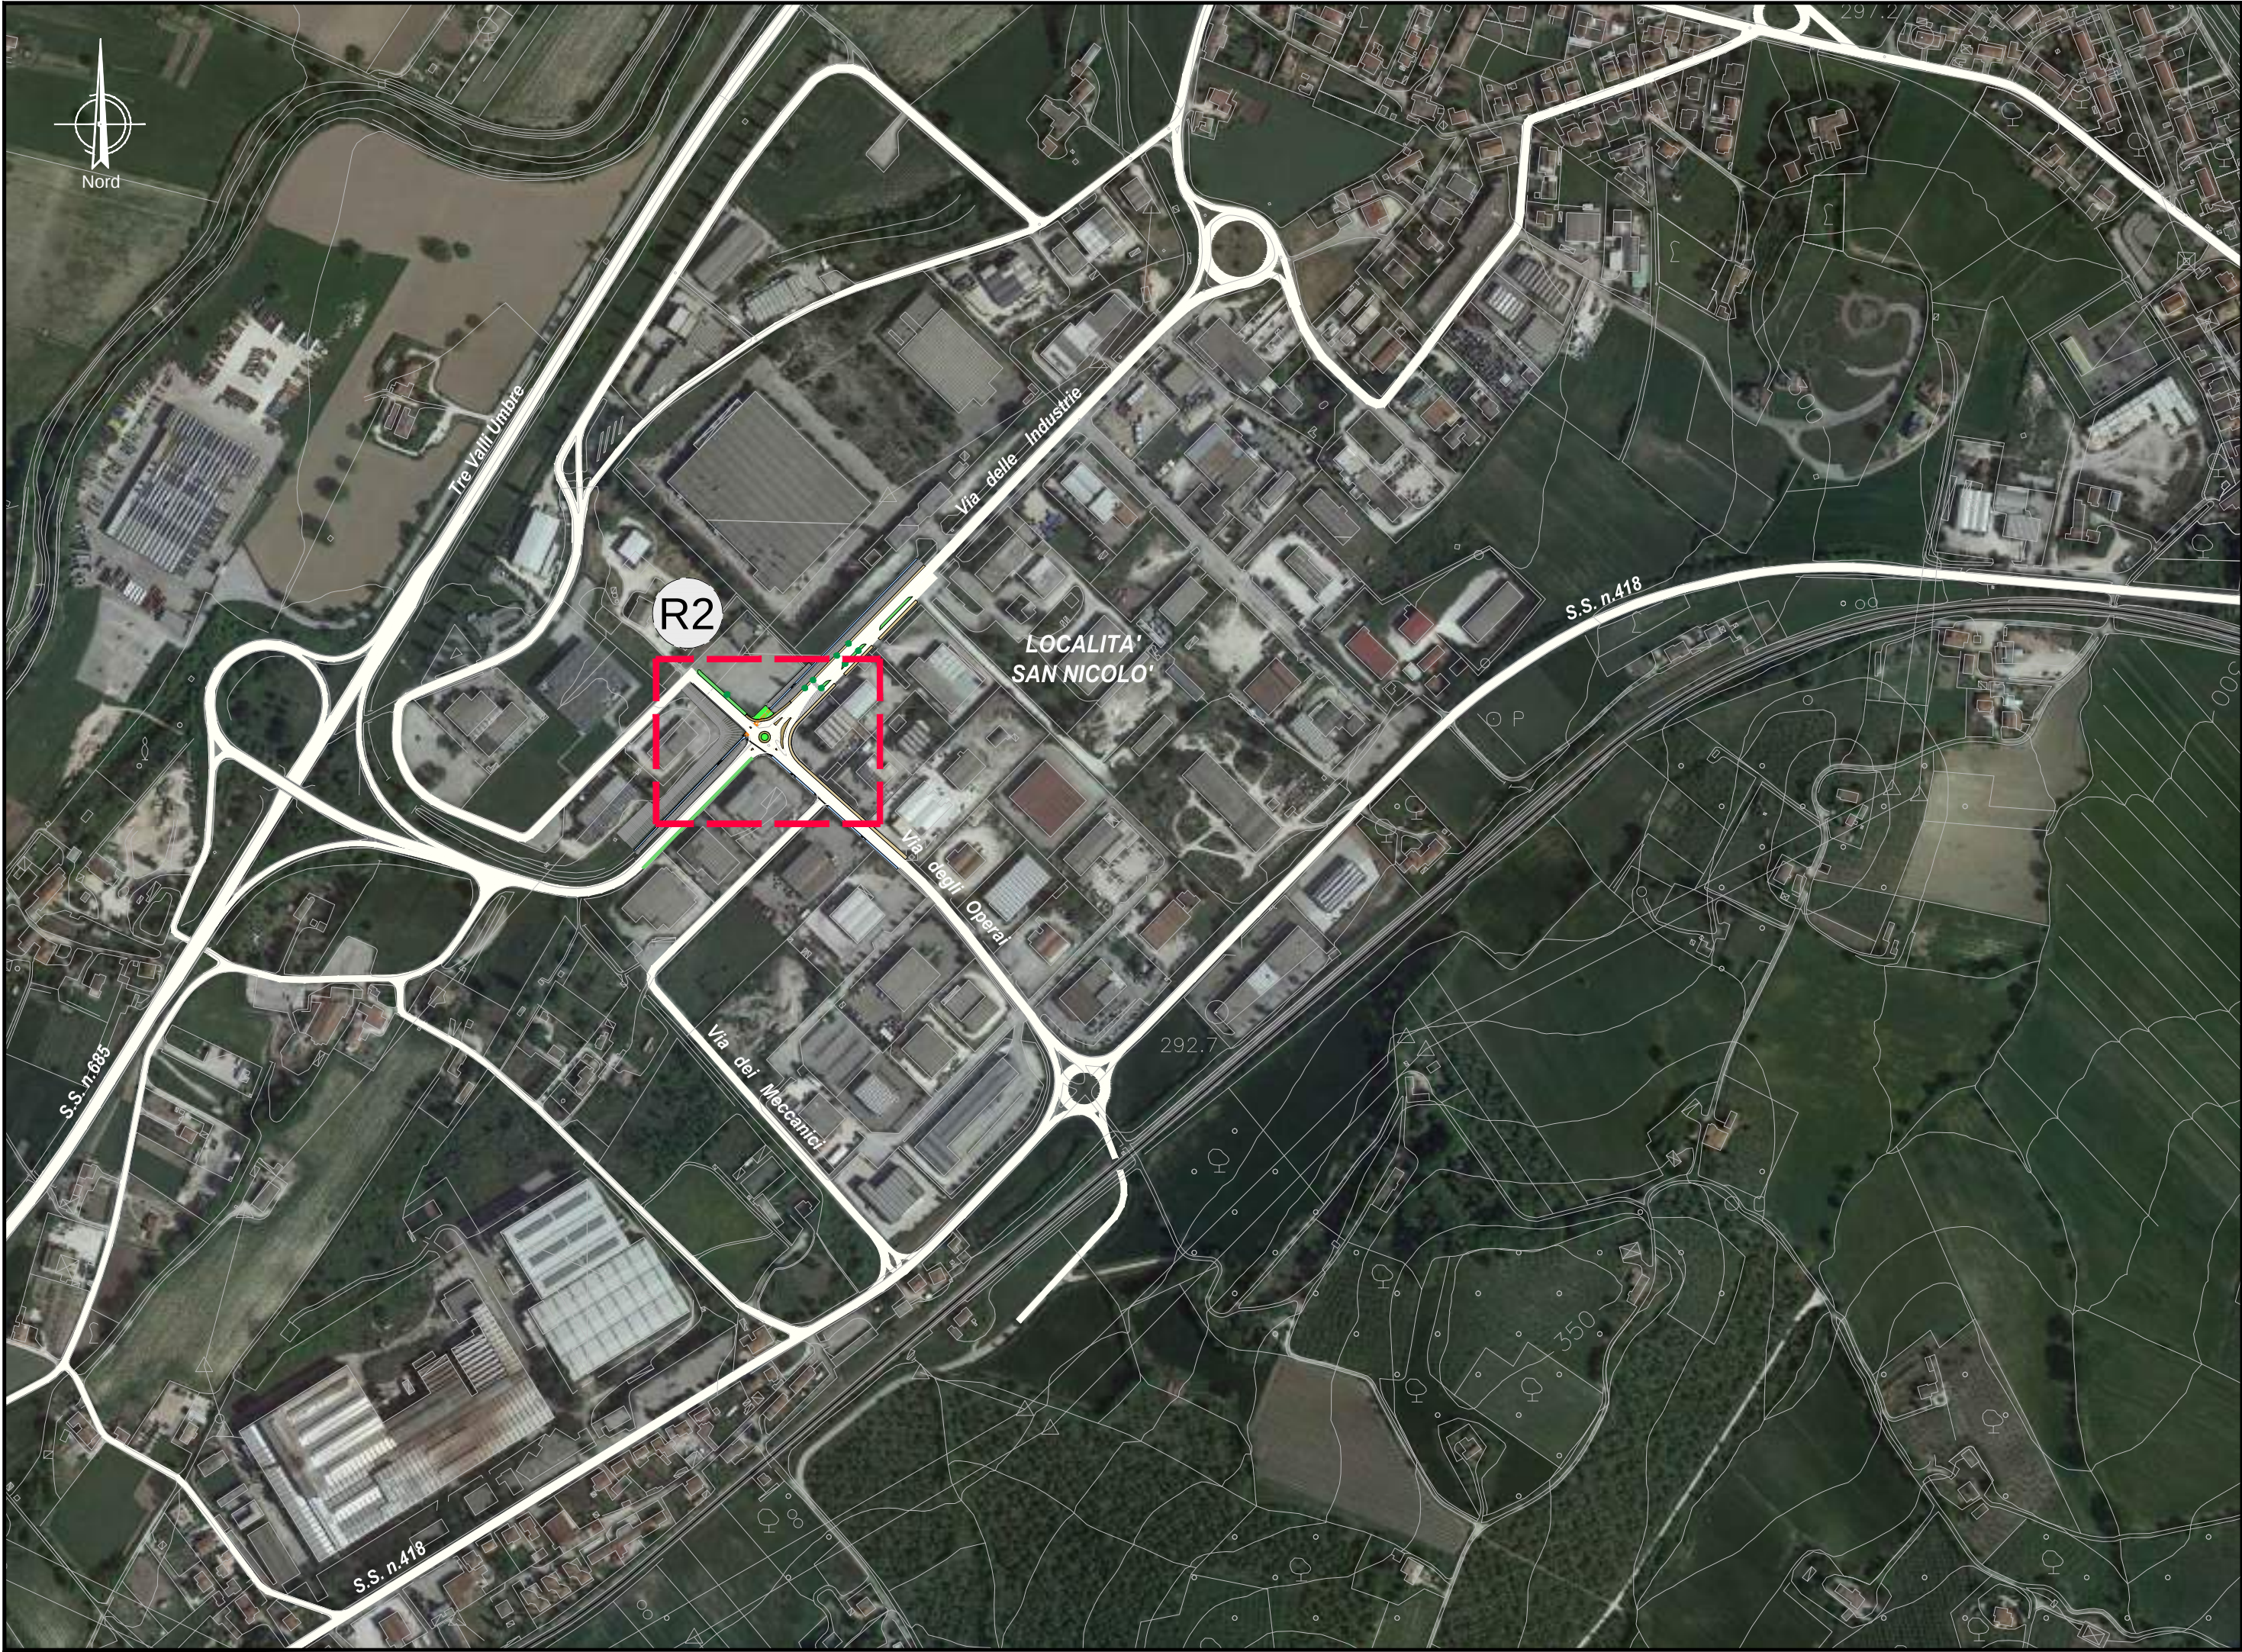

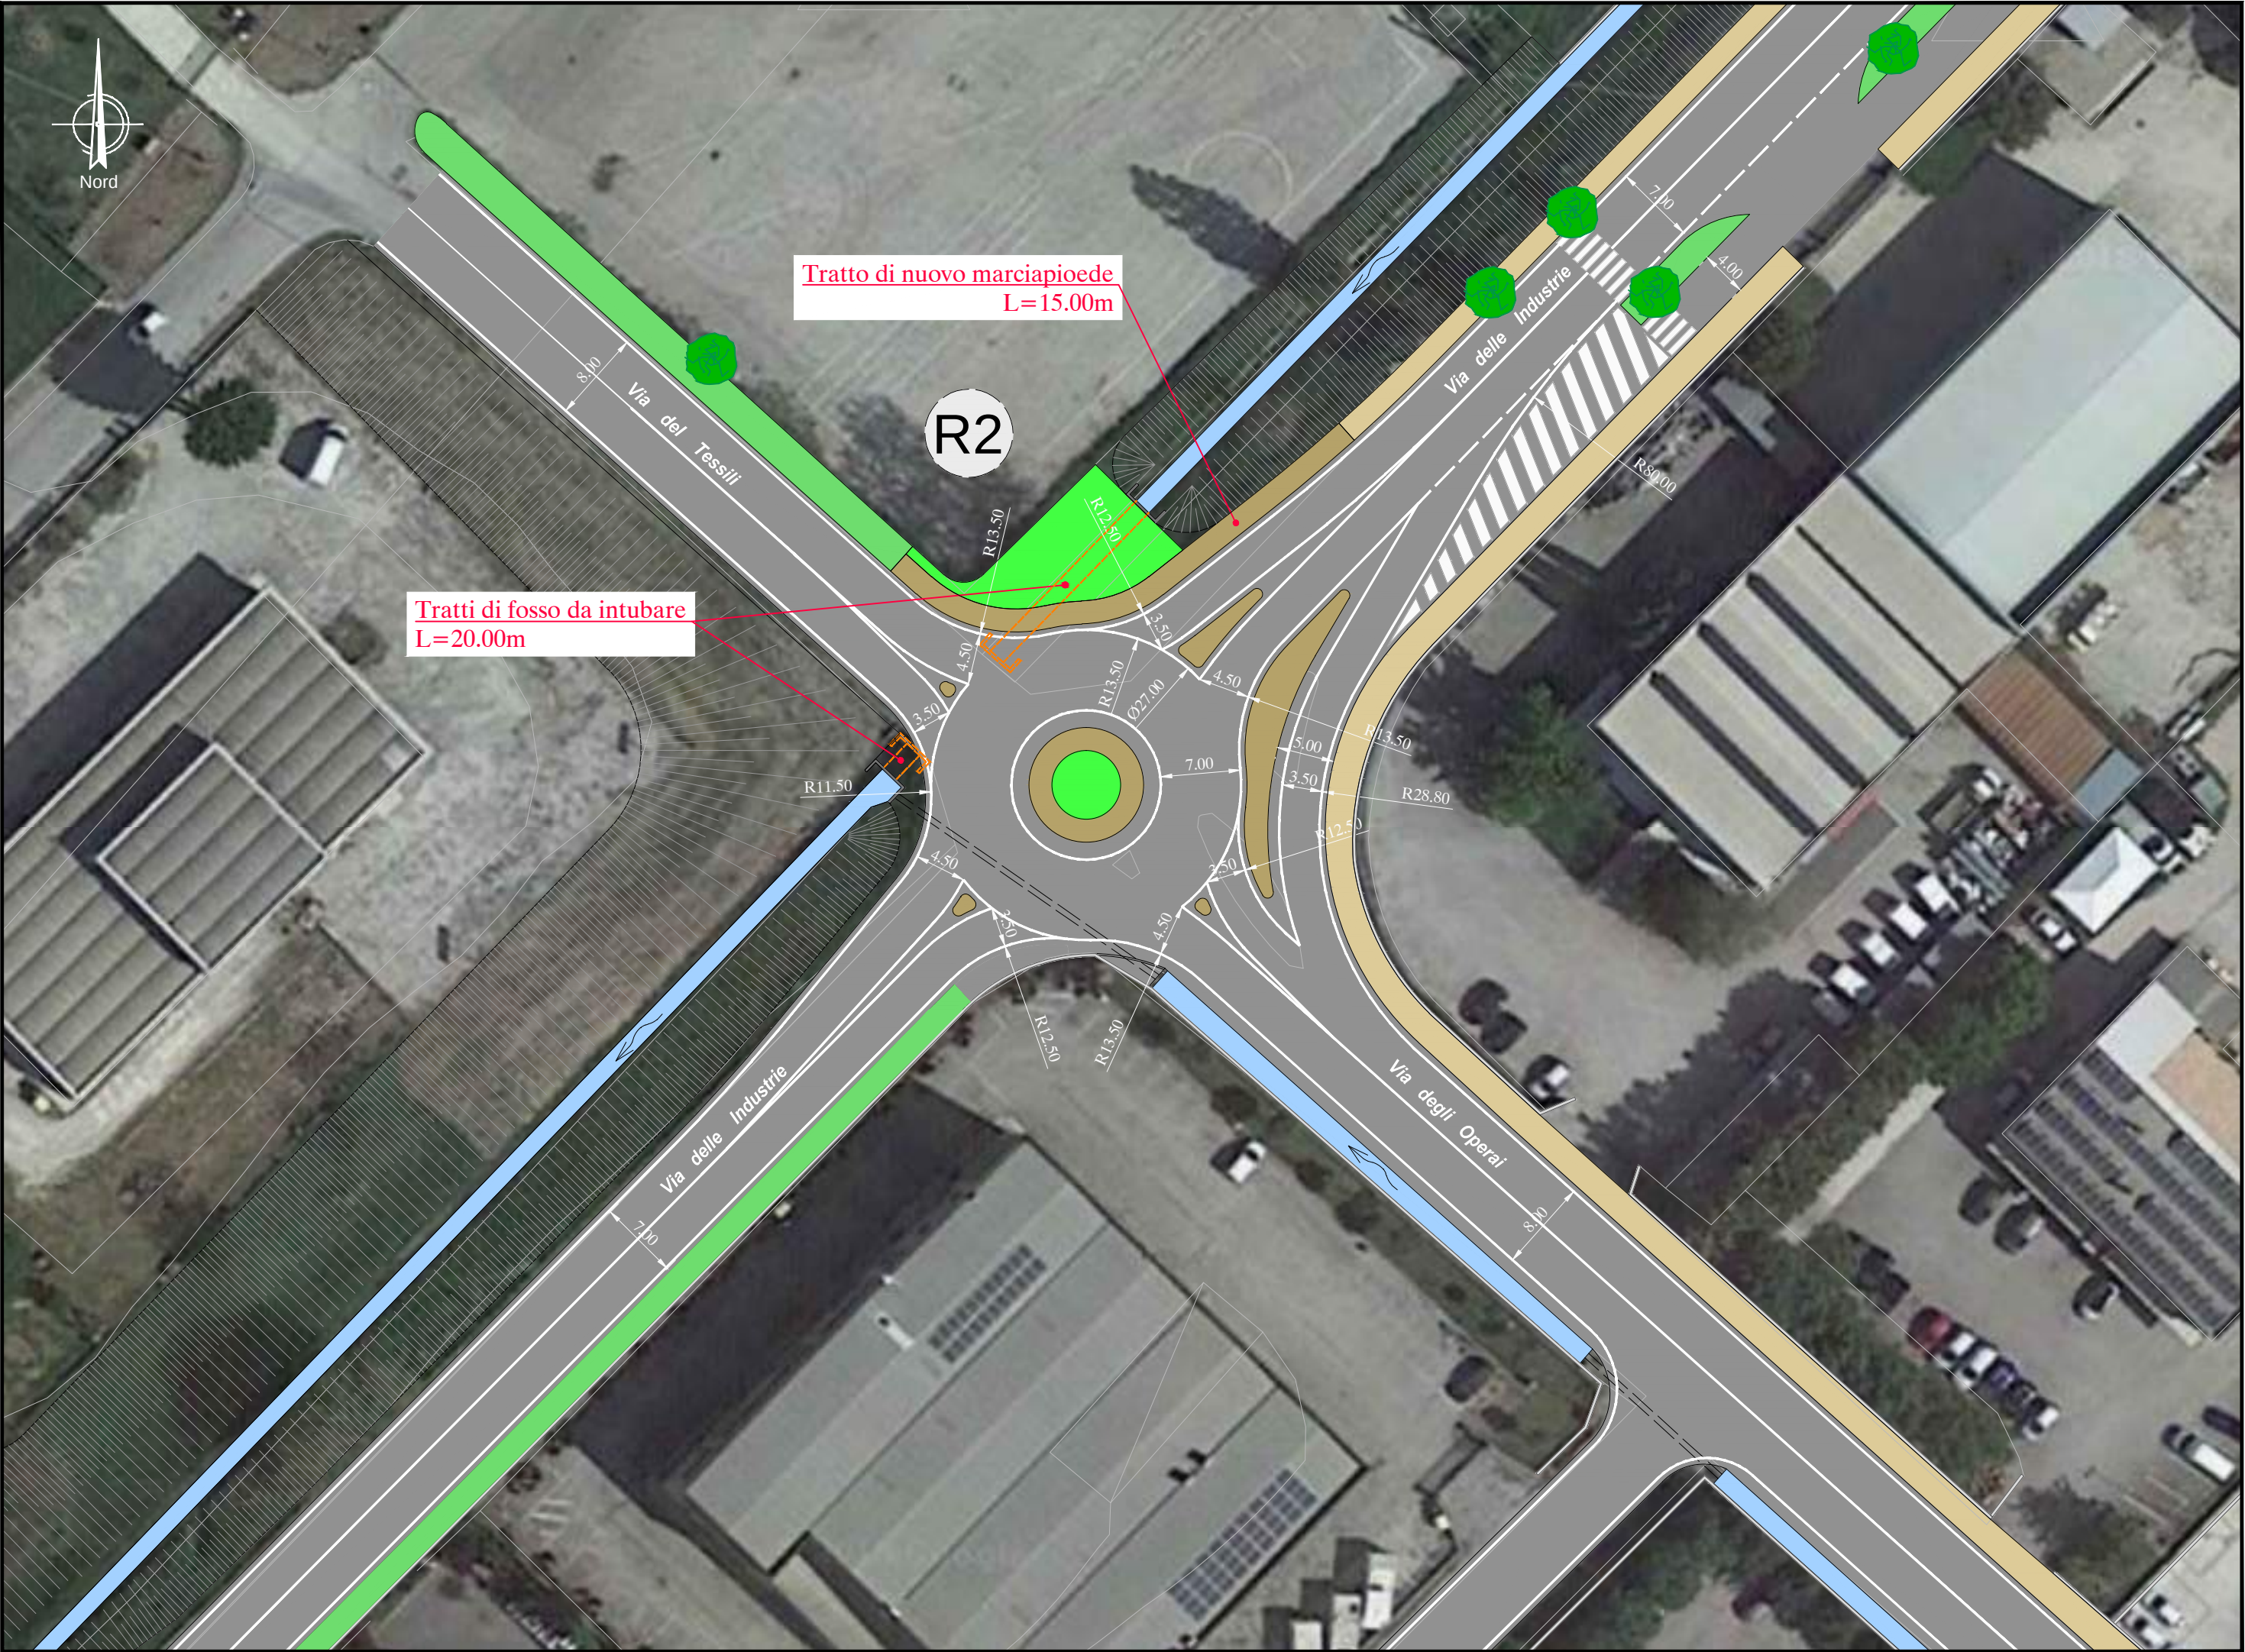

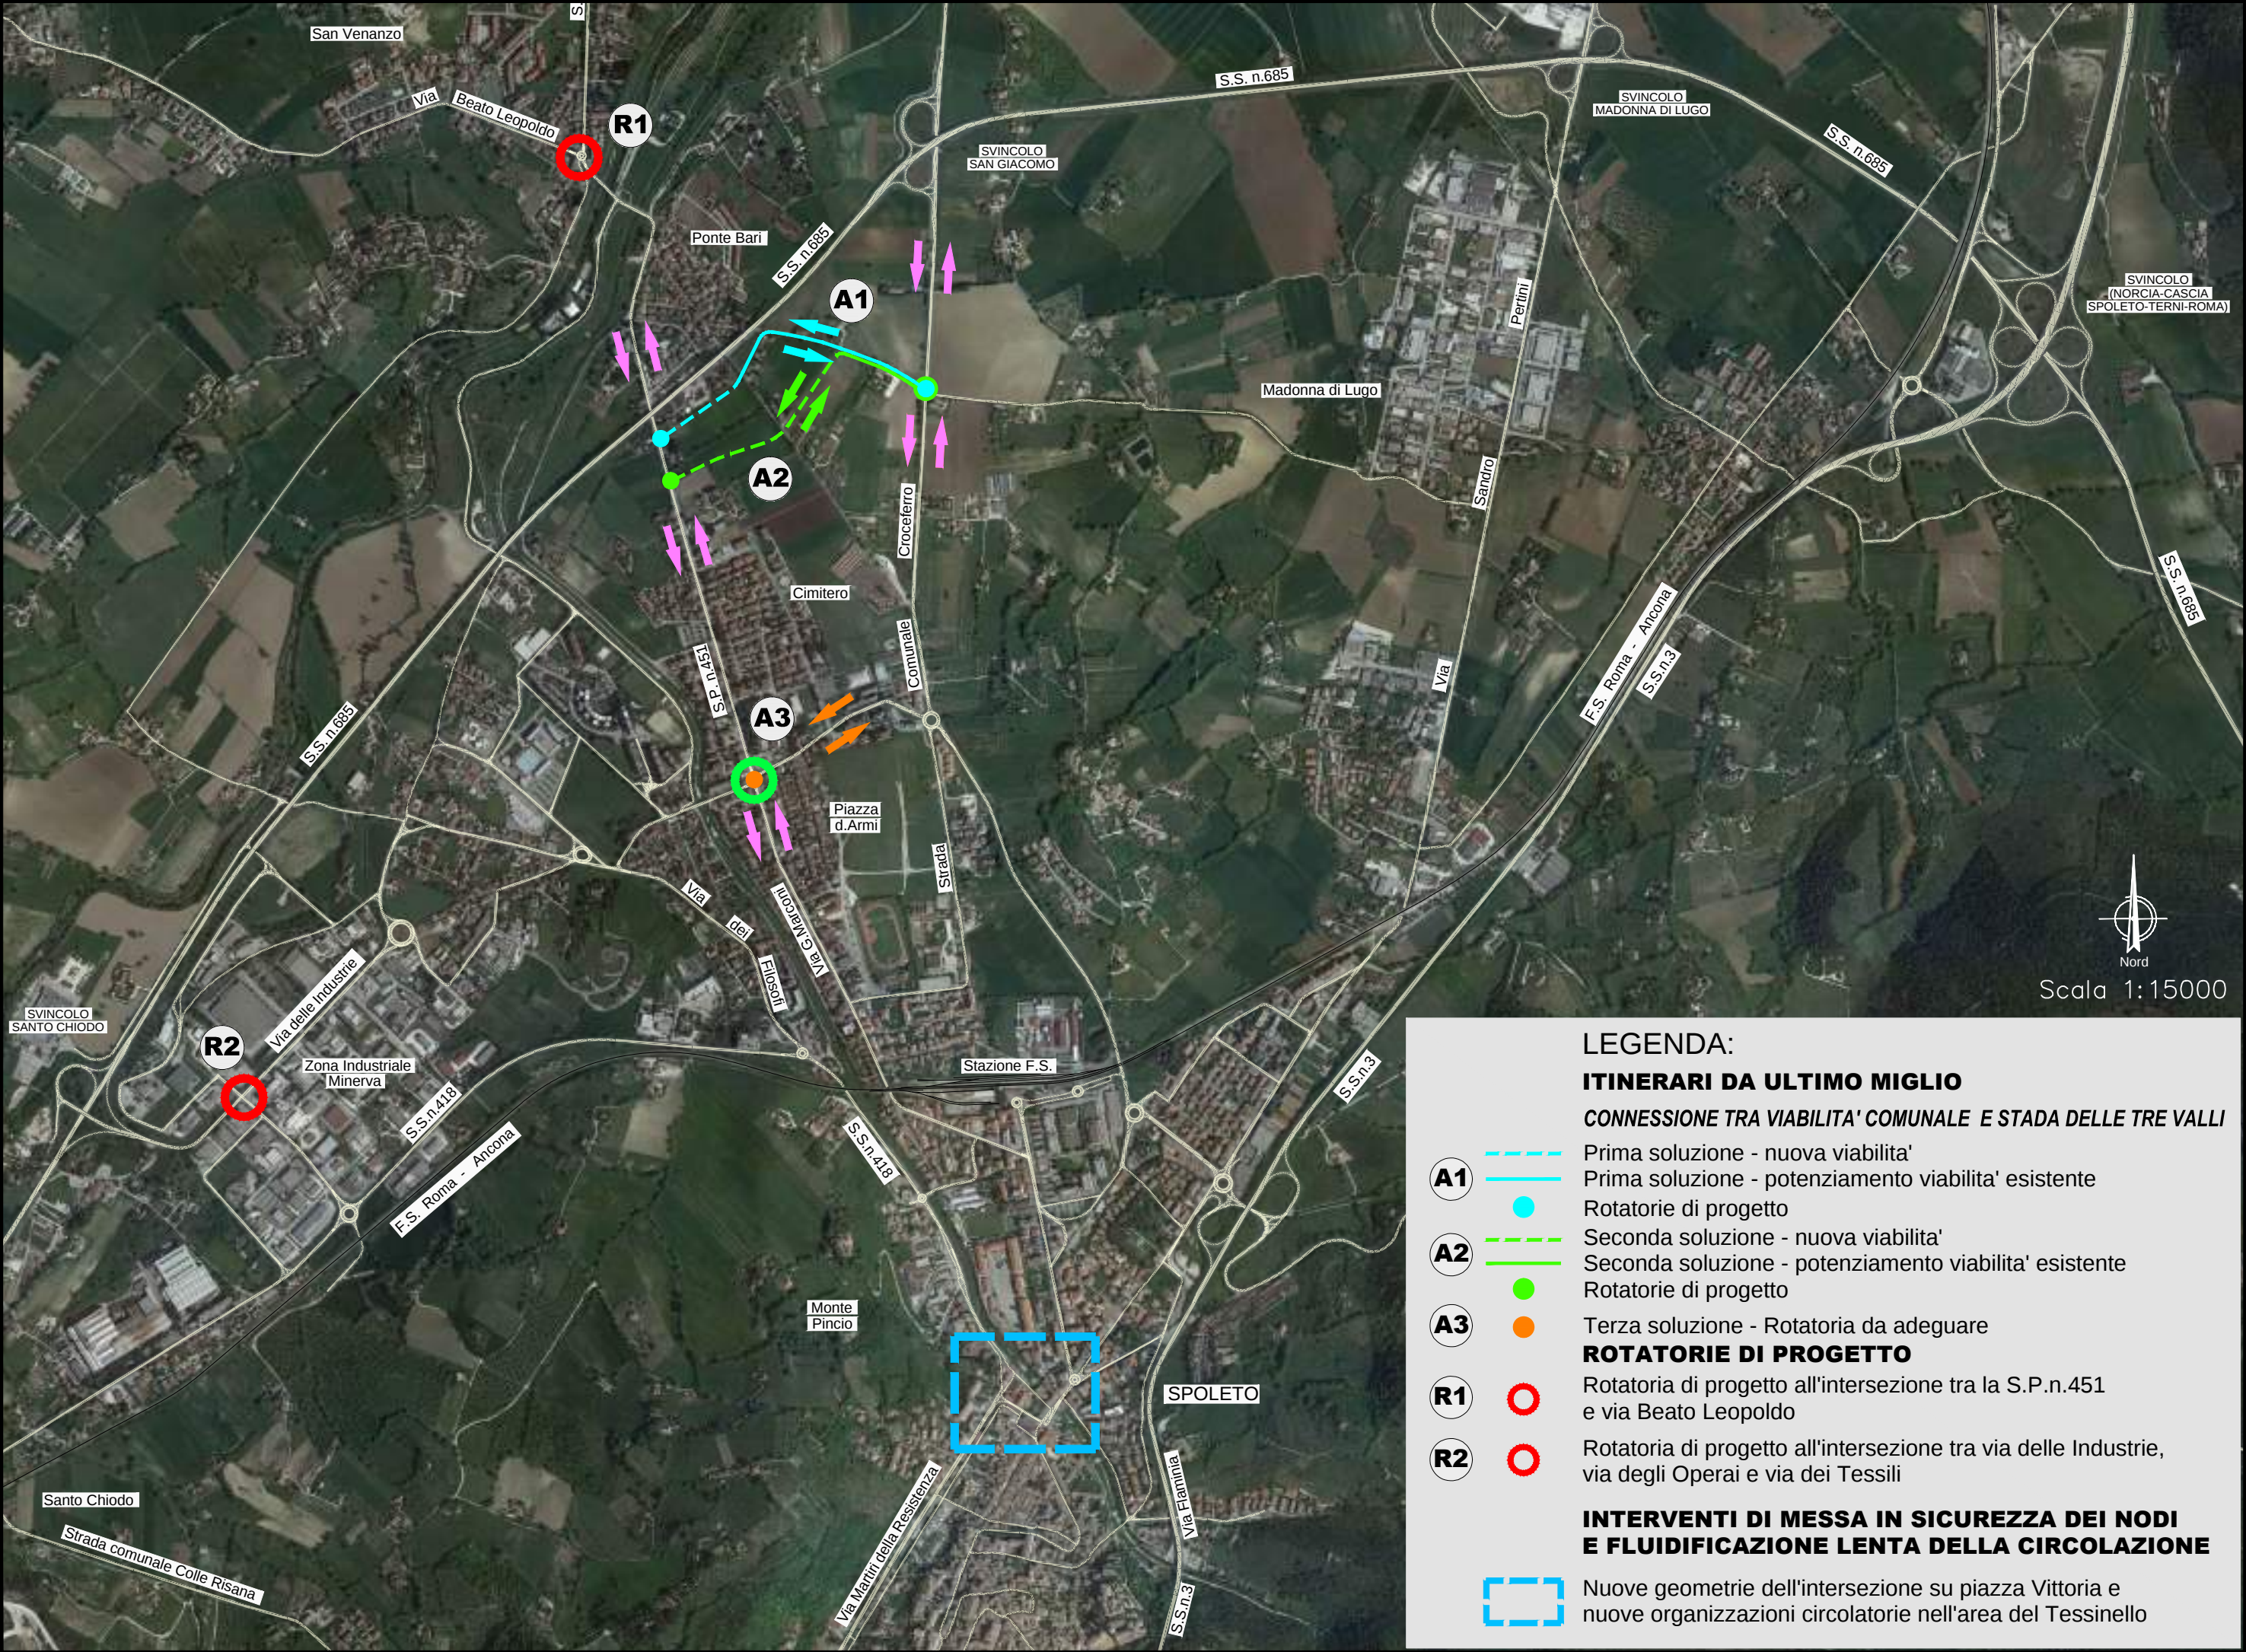

LEGENDA:

ITINERARI DA ULTIMO MIGLIO

CONNESSIONE TRA VIABILITA' COMUNALE E STADA DELLE TRE VALLI

A1

Prima soluzione - nuova viabilita'

Prima soluzione - potenziamento viabilita' esistente

Rotatorie di progetto

A2

Seconda soluzione - nuova viabilita'

Seconda soluzione - potenziamento viabilita' esistente

Rotatorie di progetto

A3

Terza soluzione - Rotatoria da adeguare

ROTATORIE DI PROGETTO

R1


Rotatoria di progetto all'intersezione tra la S.P.n.451 e via Beato Leopoldo


R2


Rotatoria di progetto all'intersezione tra via delle Industrie, via degli Operai e via dei Tessili

INTERVENTI DI MESSA IN SICUREZZA DEI NODI E FLUIDIFICAZIONE LENTA DELLA CIRCOLAZIONE

Nuove geometrie dell'intersezione su piazza Vittoria e nuove organizzazioni circolatorie nell'area del Tessinello

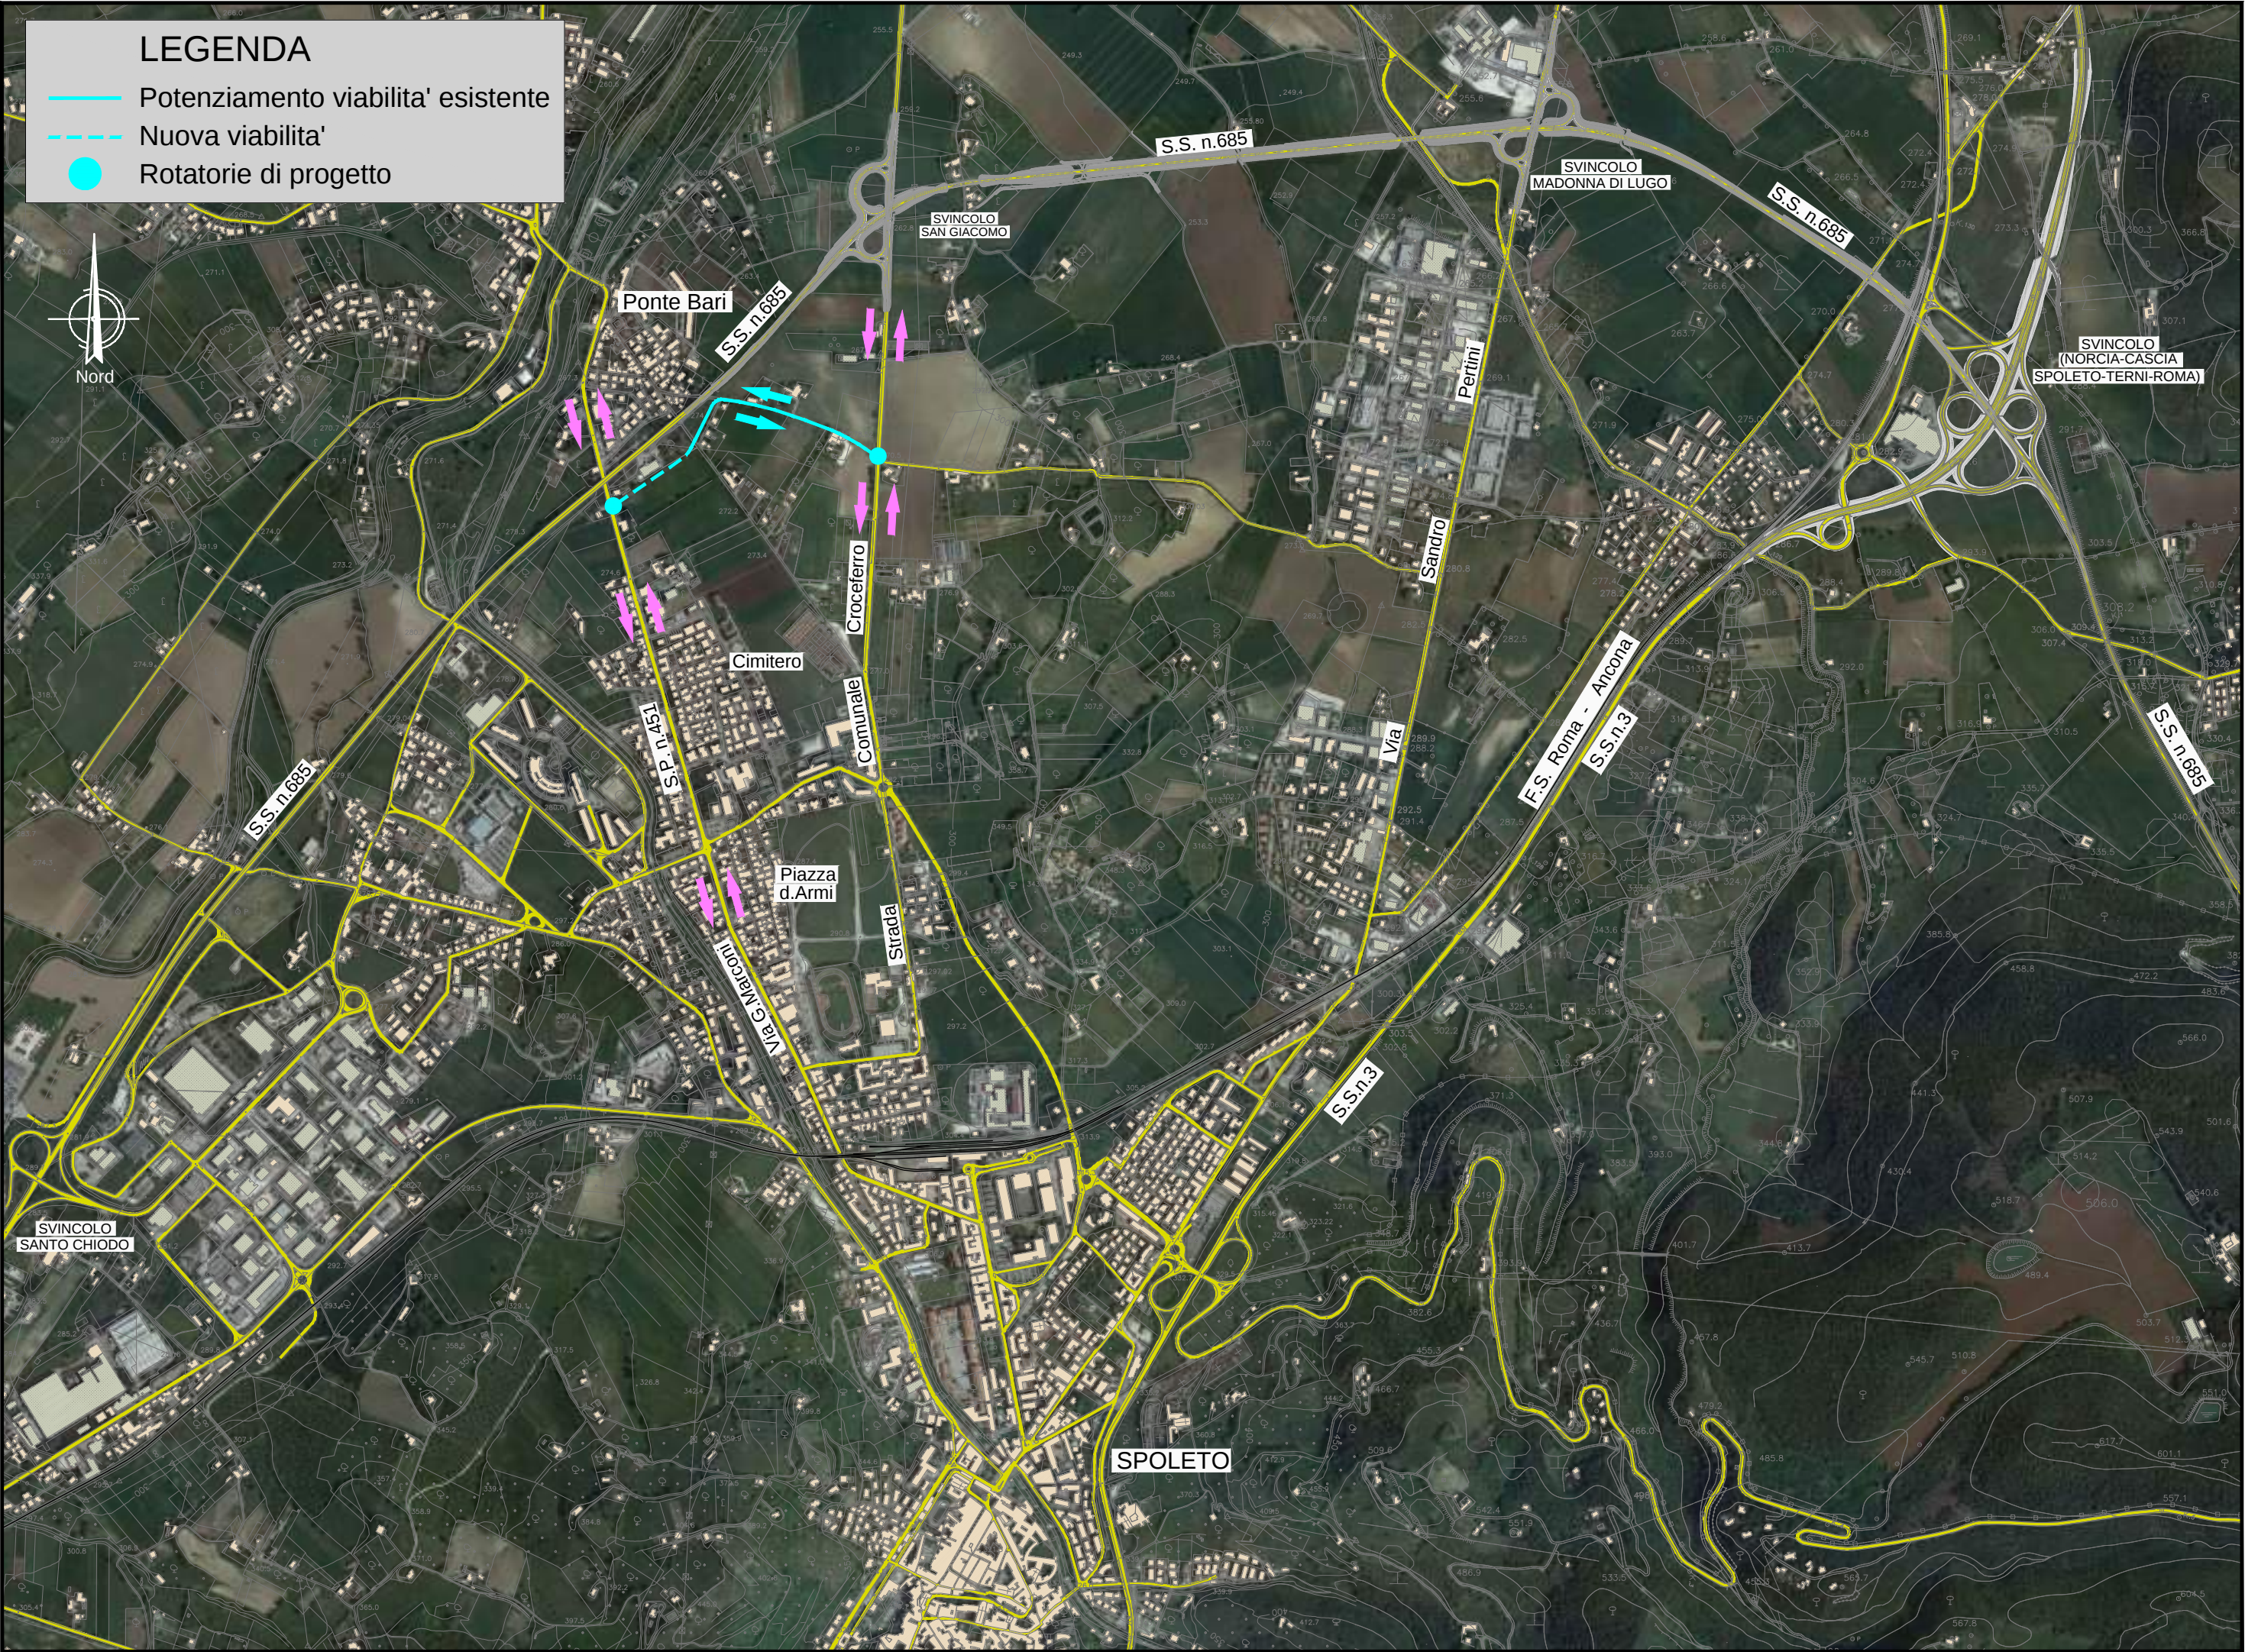

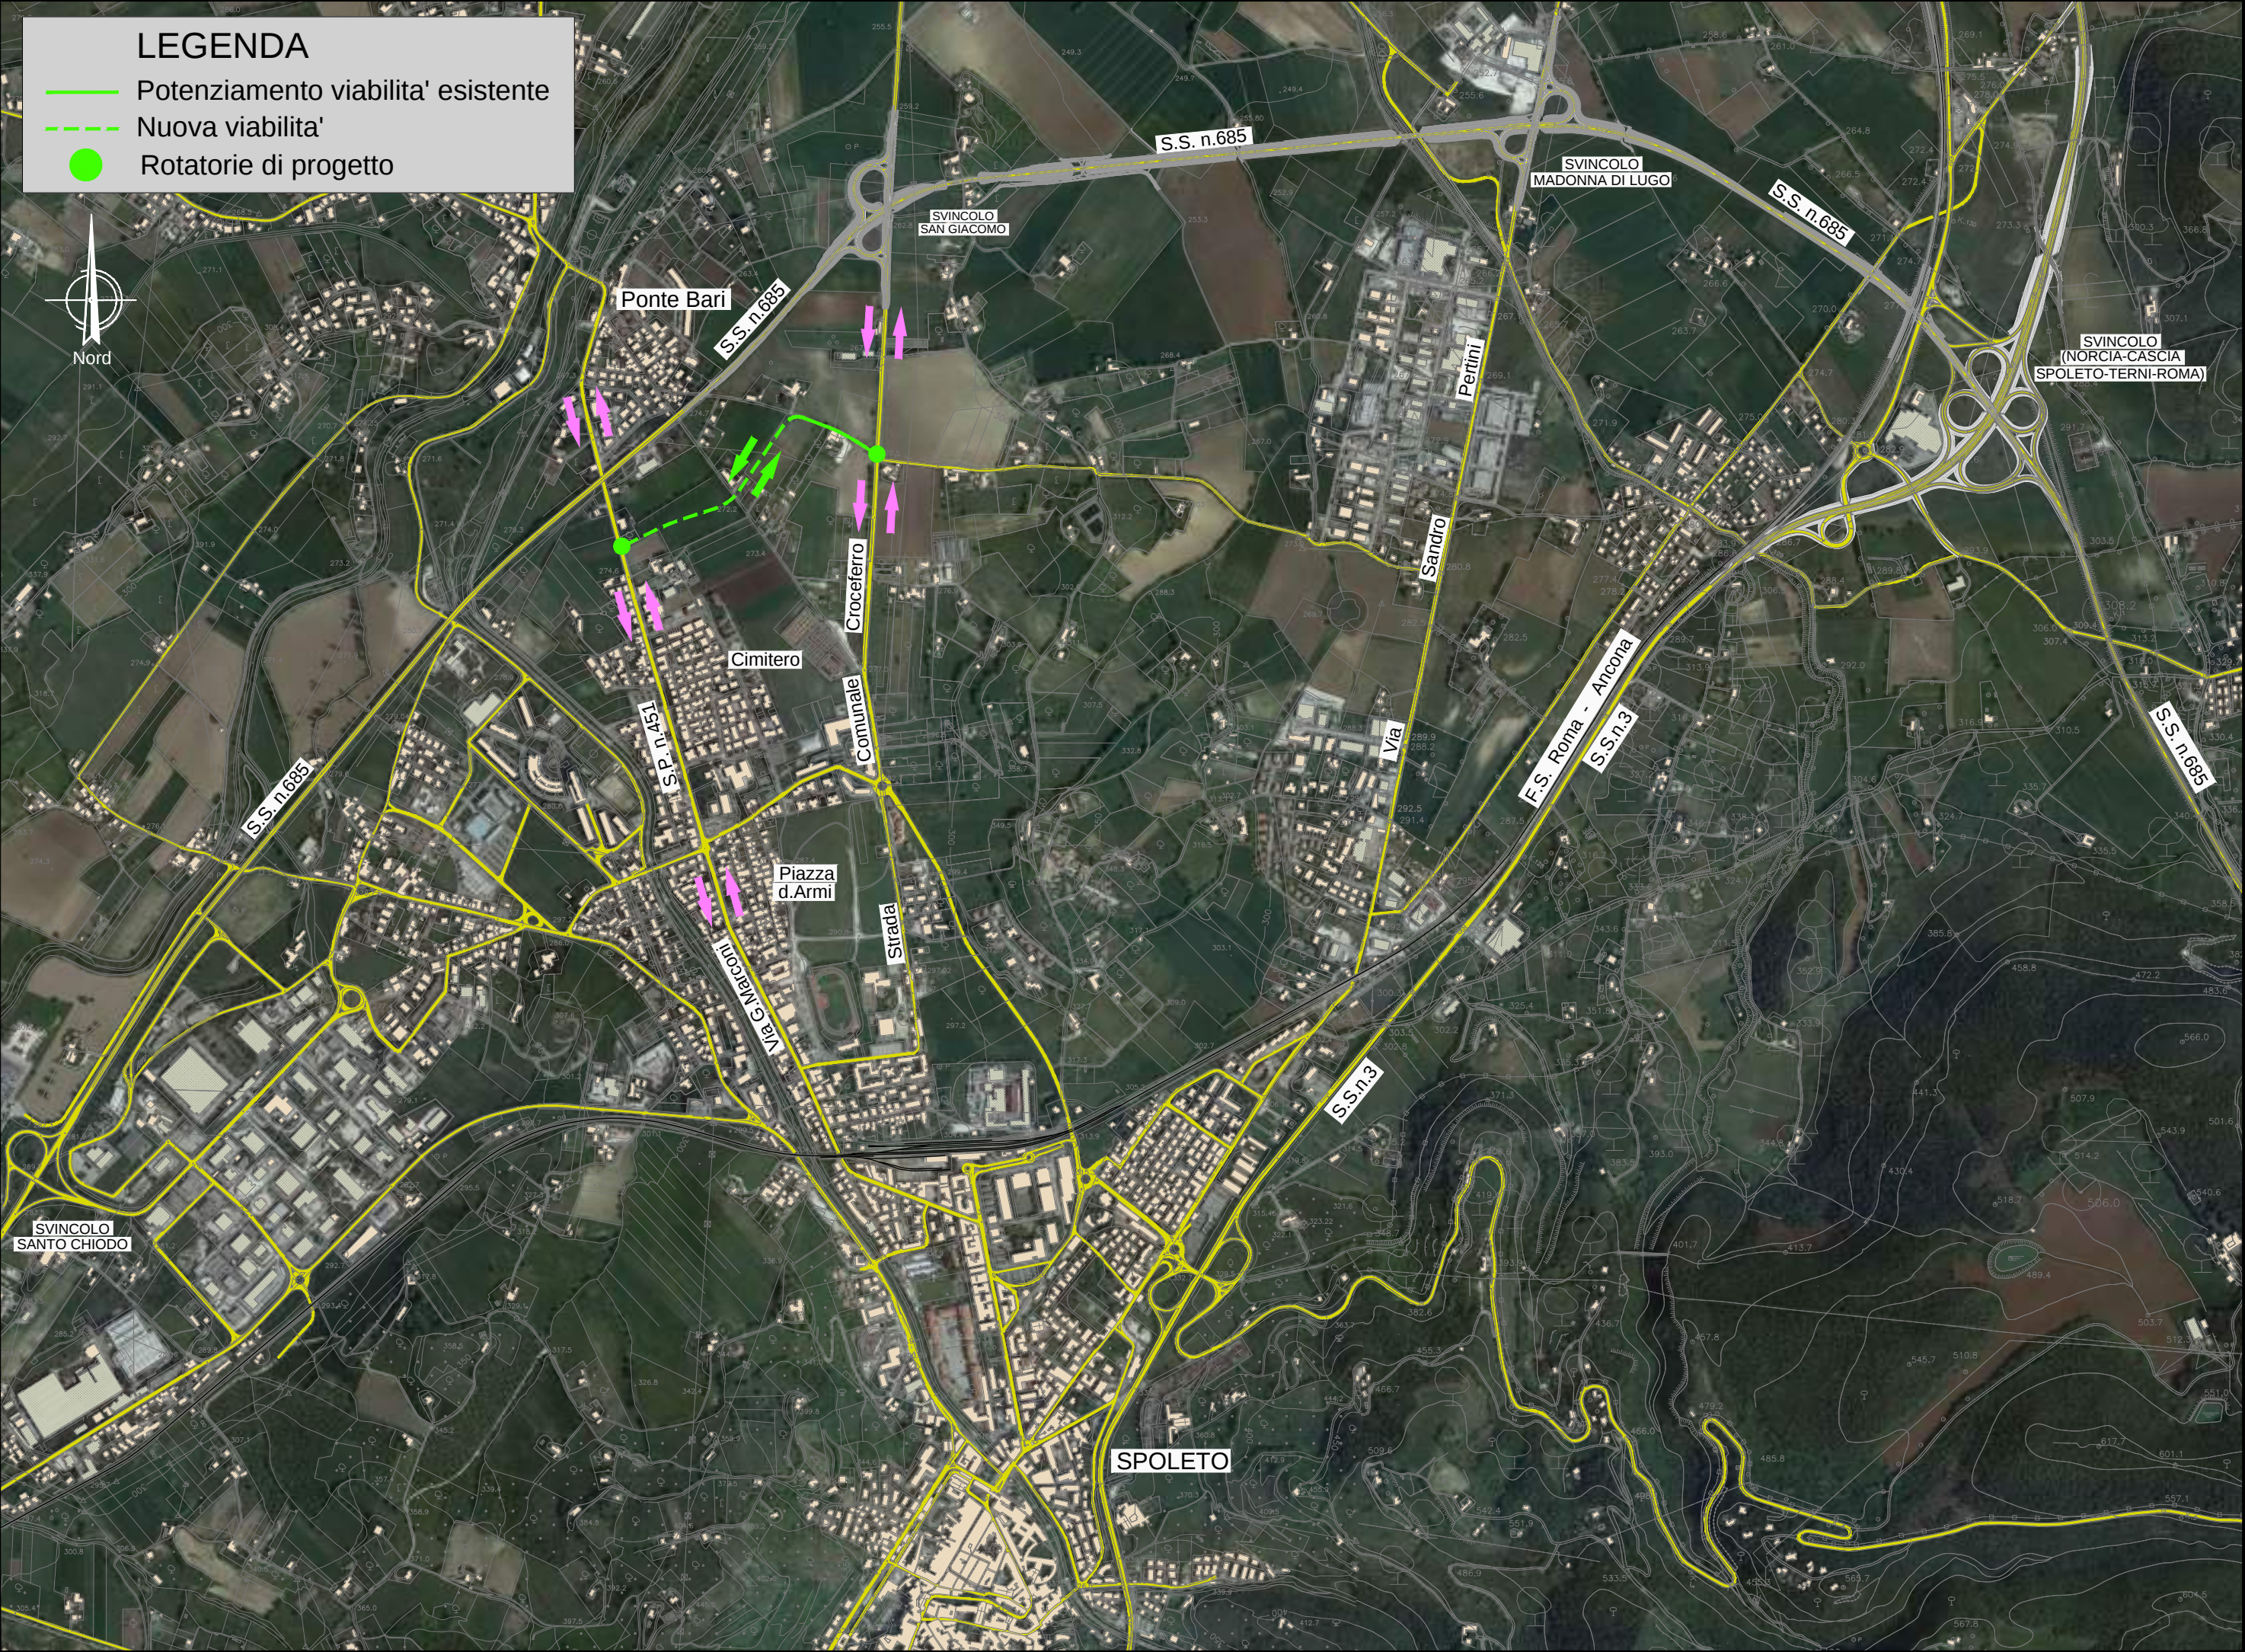

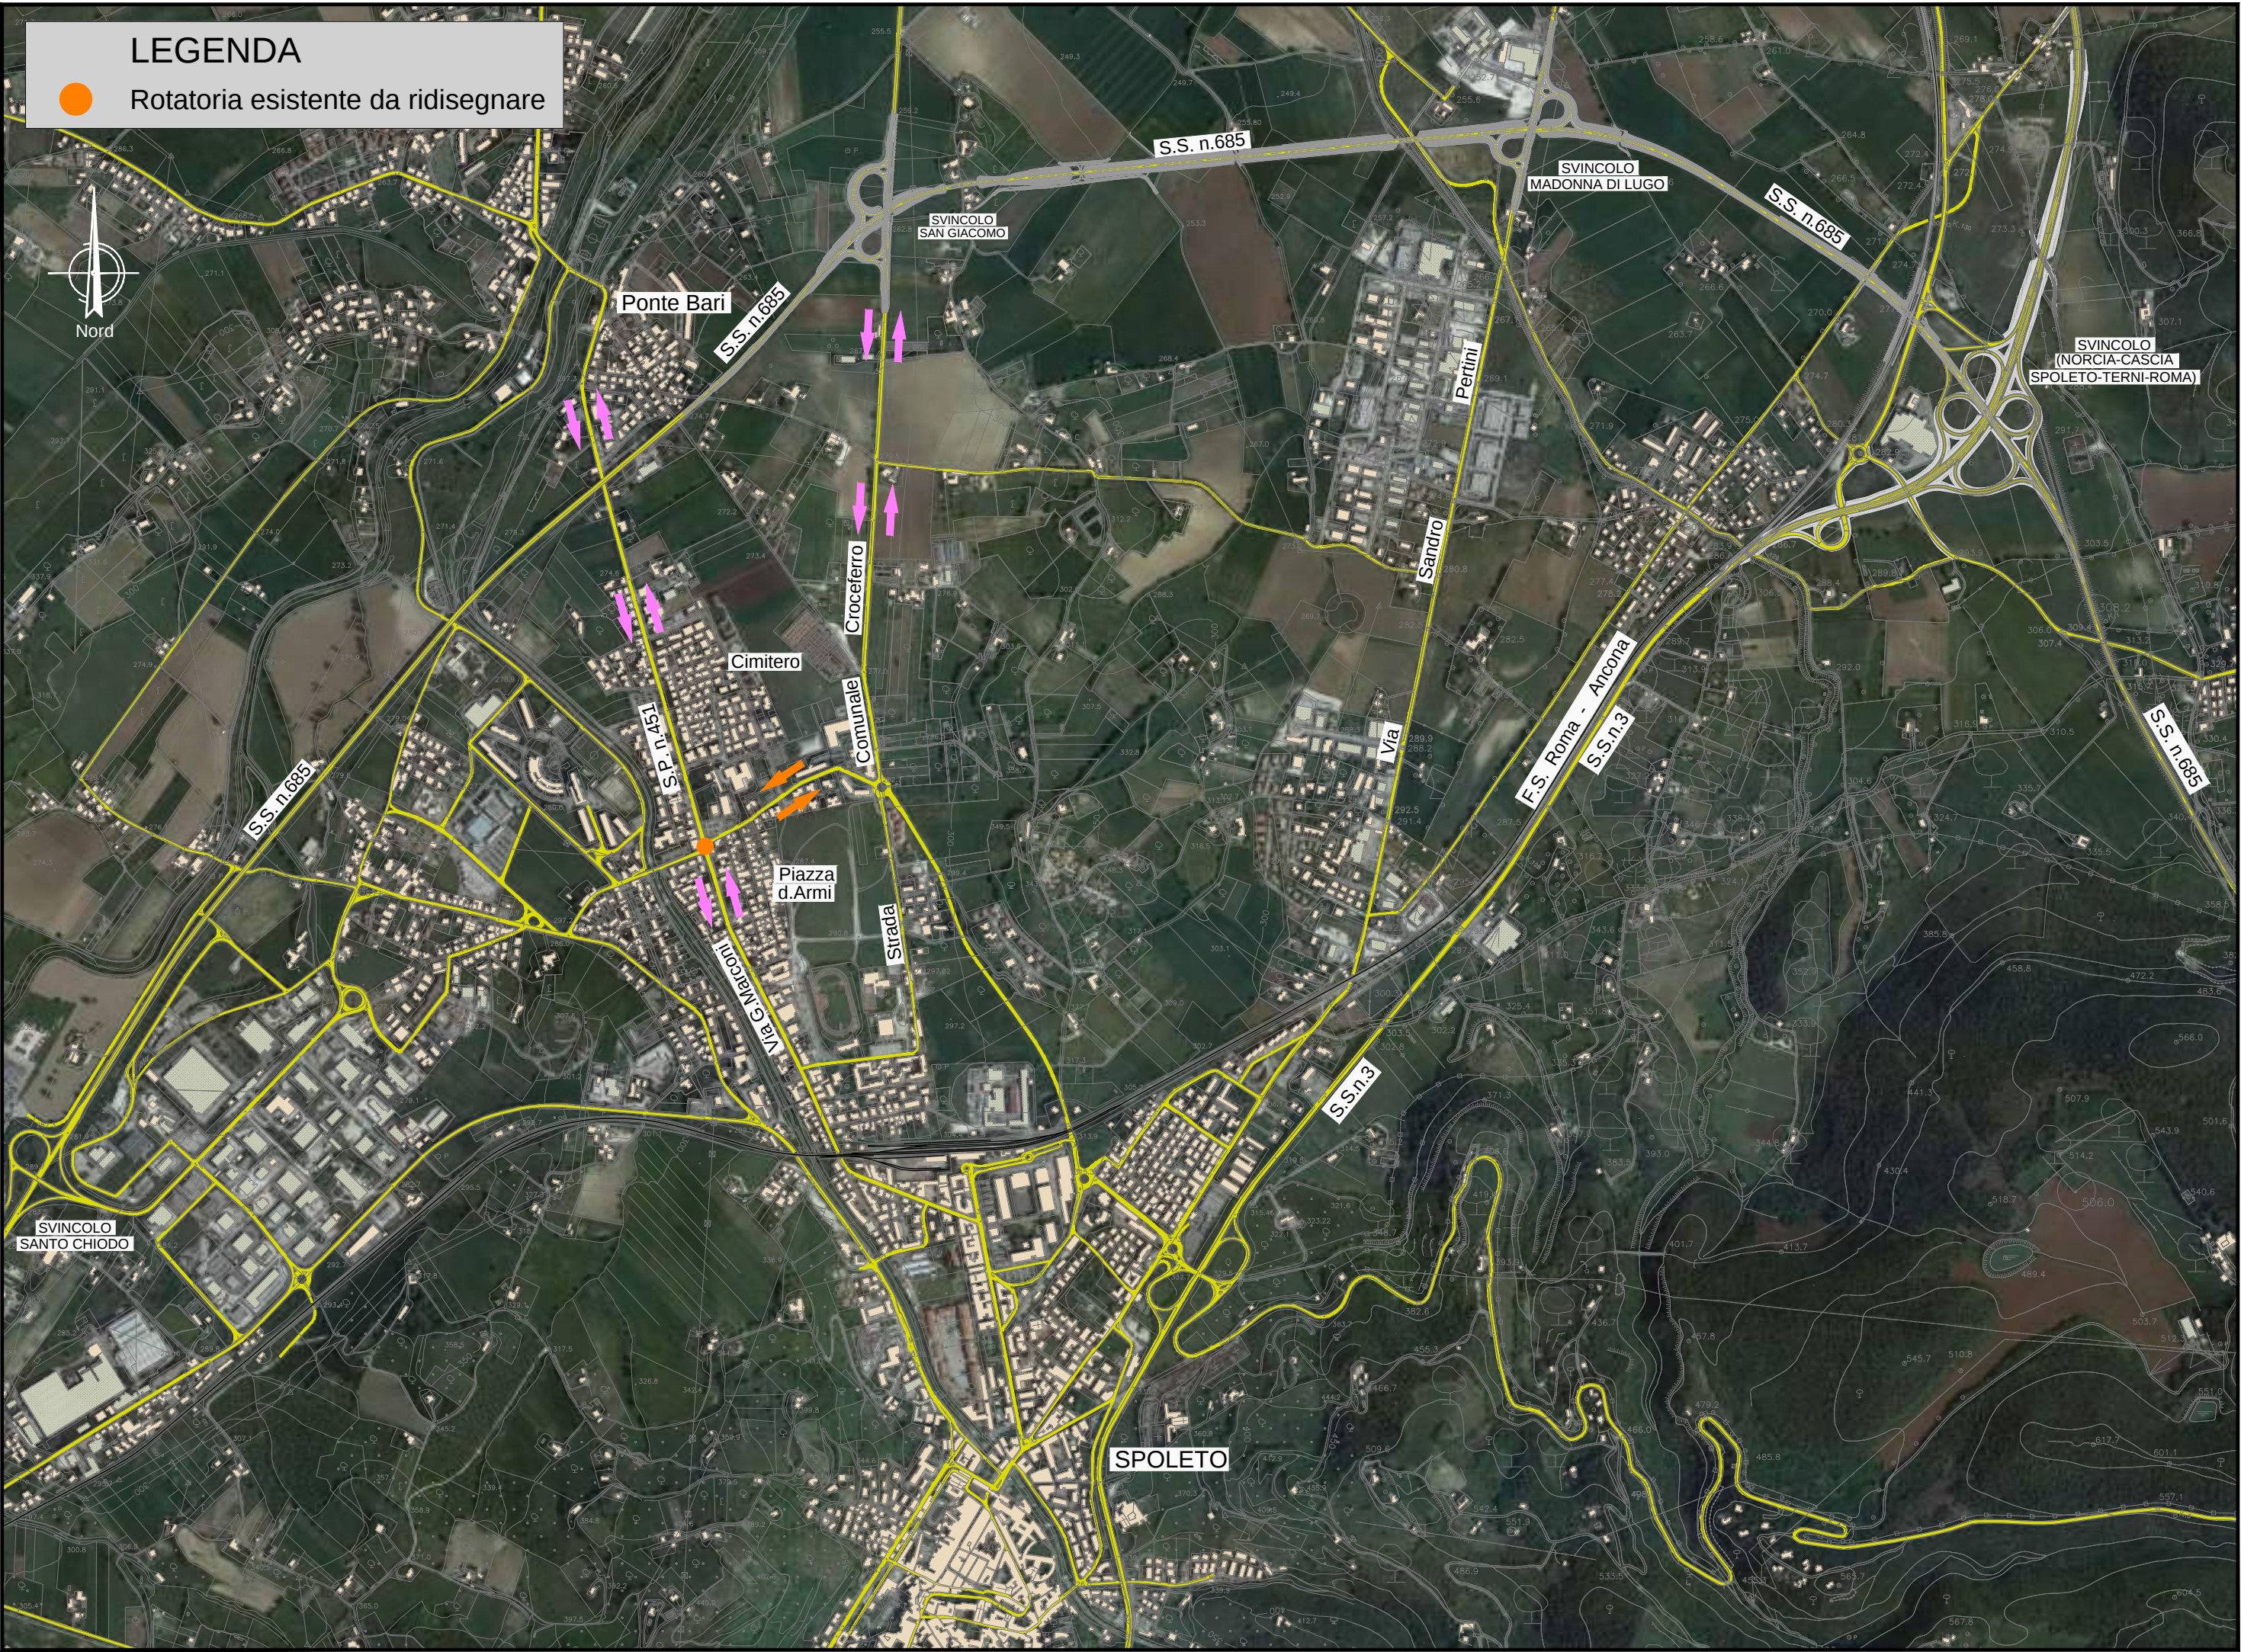



RIORGANIZZAZIONE DEL TERMINAL BUS A SPOLETO: Lo stato attuale e di progetto



SOSTA LUNGA
*Via dei Filosofi
(Ex Foro Boario)*



SOSTA LUNGA
Stazione F.S.



SOSTA LUNGA
*Ex stazione
Spoleto-Norcia*

**SOSTA BREVE E
SOSTA LUNGA**
Piazza Vittoria

SOSTA BREVE
Piazza Vittoria



SOSTA BREVE
*Parcheggio
Posterna*



LO STATO ATTUALE

IL PROGETTO