


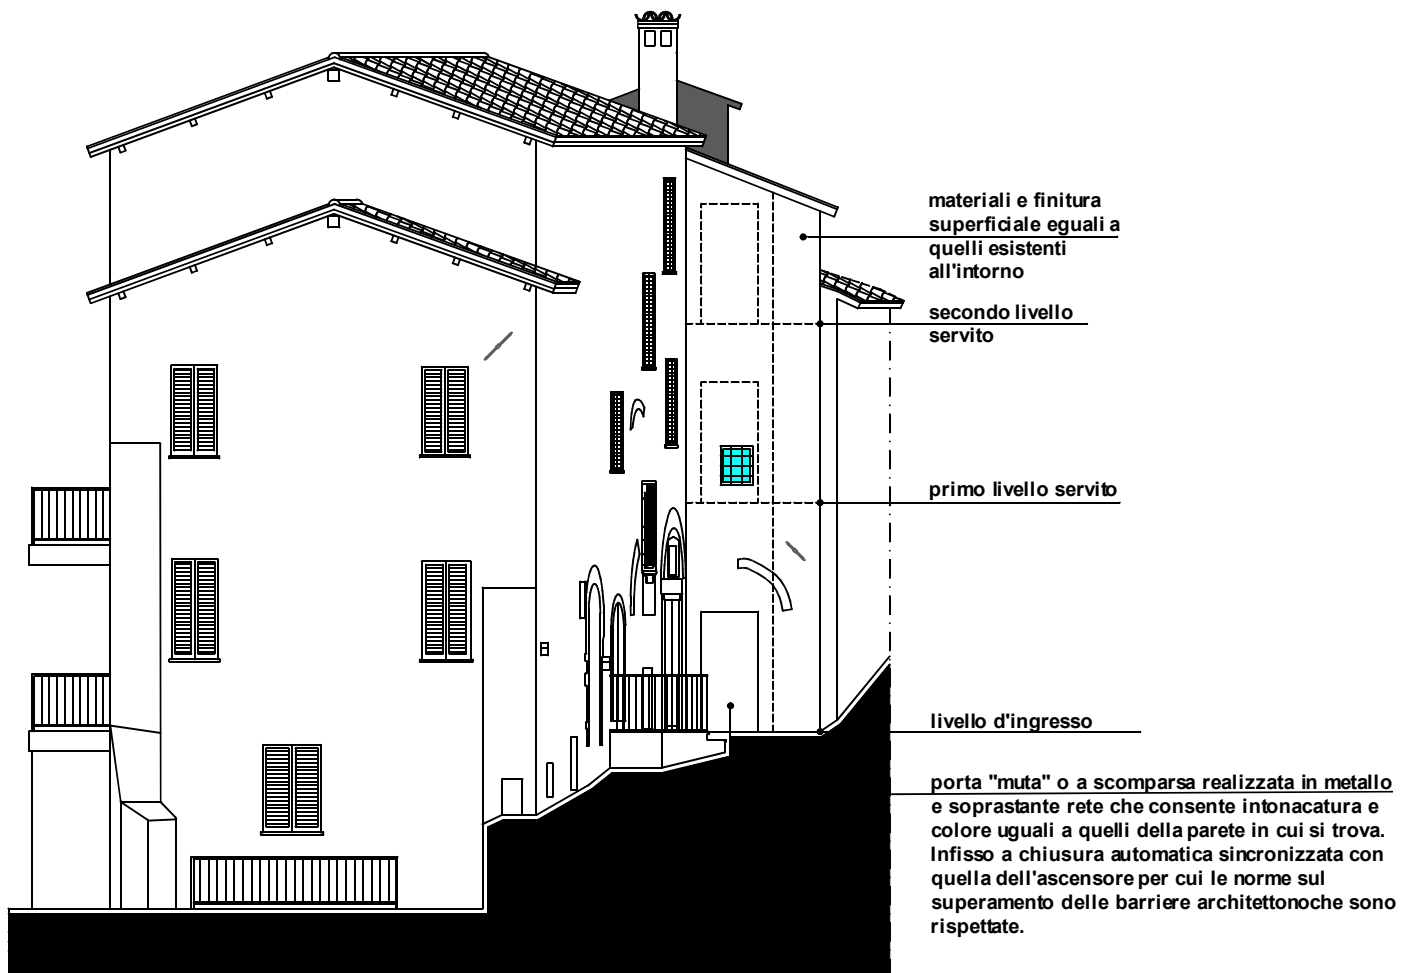

PROSPETTO FRONTALE